
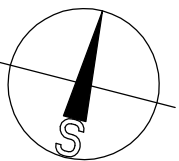


LEGENDA STŘECH			
Č. STŘECHY	POPIS	PLOCHA M2	OZN. PROSTUPY STŘECHOU
1	SKLADNÁ STŘEŠNÍ KRYTINA	197,5	S1 1 X KOMIN DN 125 MM, 1 X STŘEŠNÍ VÝLEZ 600X600MM

POZNÁMKY

- SKLADBY STŘEŠNÍCH PLAŠTŮ VIZ SAMOSTATNÁ ČÁST PD
- NÁVRH NOSNÉ KONSTRUKCE STŘECHY – VIZ SAM. ČÁST PD
- BODY ZACHYTNÉHO SYSTÉMU

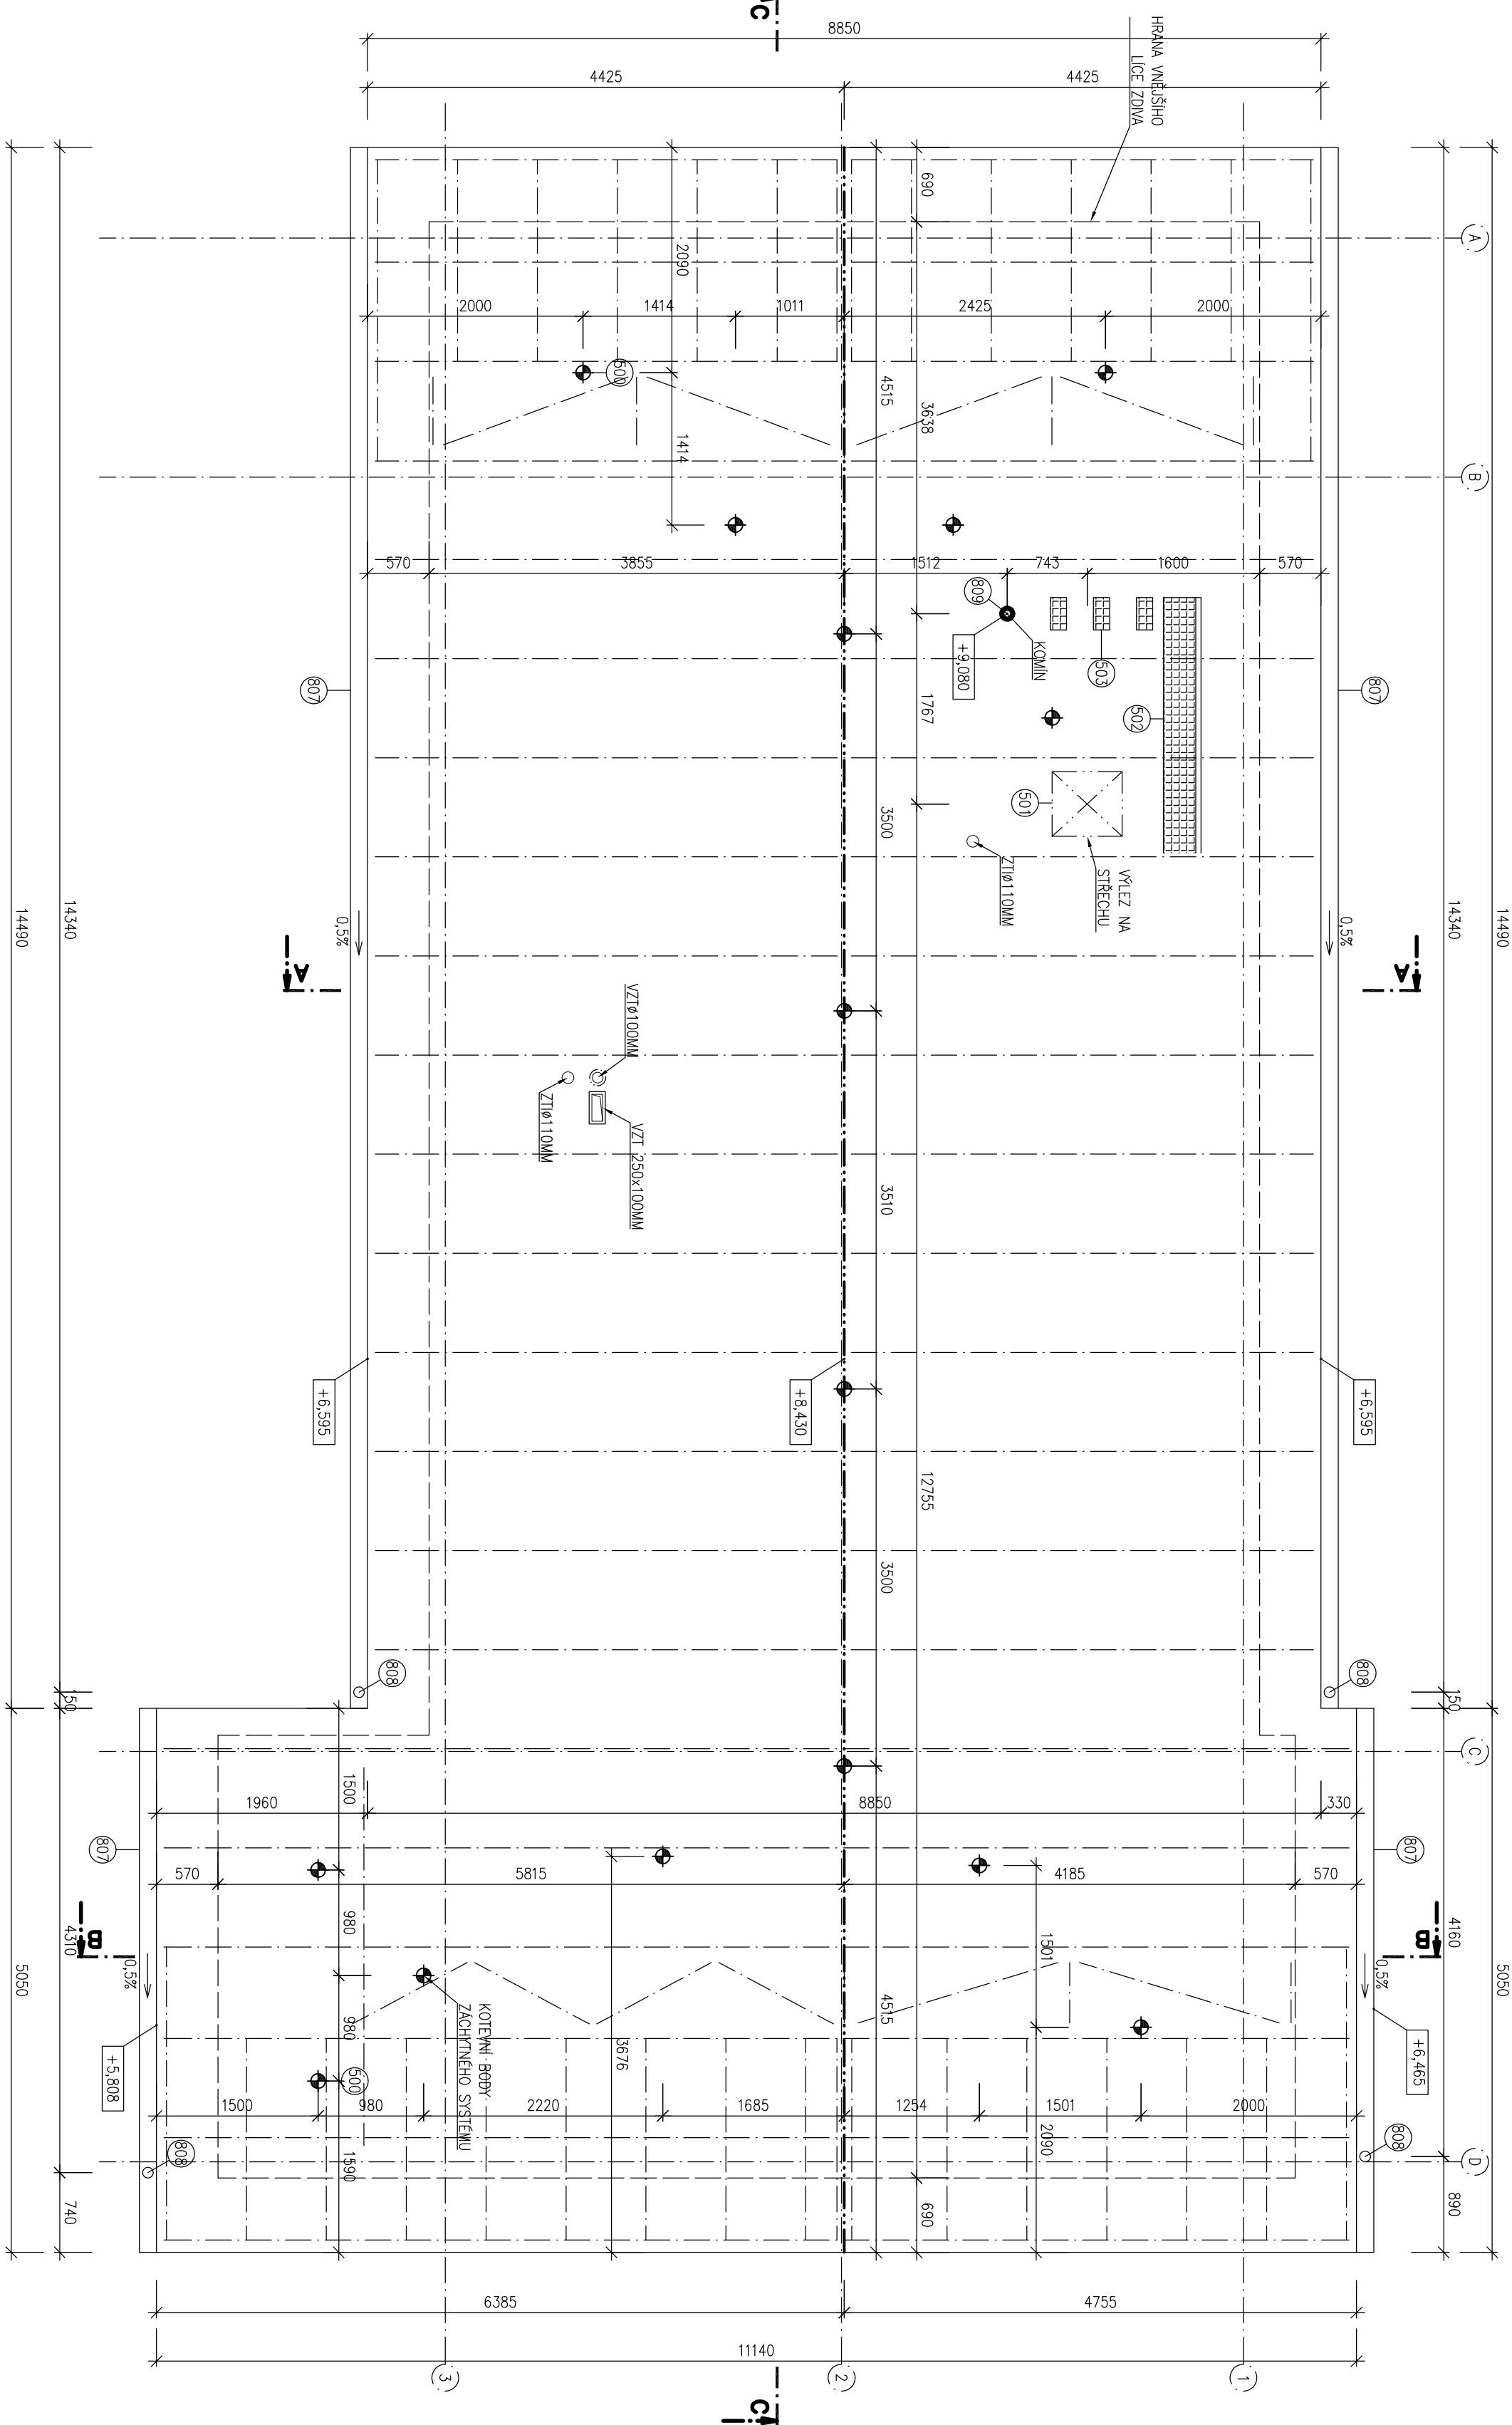

±0,000=ÚROVEŇ ČISTÉ PODLAHY 1.NP

INVESTOR :	Povodí Labe, státní podnik	Vřta Nejedlého 951, 500 03 Hradec Králové, Střezské Předměstí
PS ŽAMBERK, REKONSTRUKCE BUDOVY PROVOZNIHO STŘEDISKA		
STUPEŇ :	DOKUMENTACE PRO PROVEDENÍ STAVBY	
PROJESE :	STAVEBNÍ ŘEŠENÍ	SO 01
VEDOUcí PROJEKTANT :	ING. ZSOLT KOCSIS	FIRMA :
ZODPOVĚDNÝ PROJEKTANT :	ING. MARTIN KLÁSEK	PROMED Brno spol. s r.o.
VYPRACOVAL :	ING. MARTIN KLÁSEK	ŽITNÁ 19, 621 00 BRNO
KONTROLOVAL :	ING. ZSOLT KOCSIS	
NÁZEV VÝKRESU :	PŮDORYS STŘECHY	
DATUM :	08/2016	
ČÍSLO ZAKÁZKY :	15-006	
MĚŘÍTKO :	1:50	
PARÉ :	ČÍSLO VÝKRESU :	D.1.1.07