


A

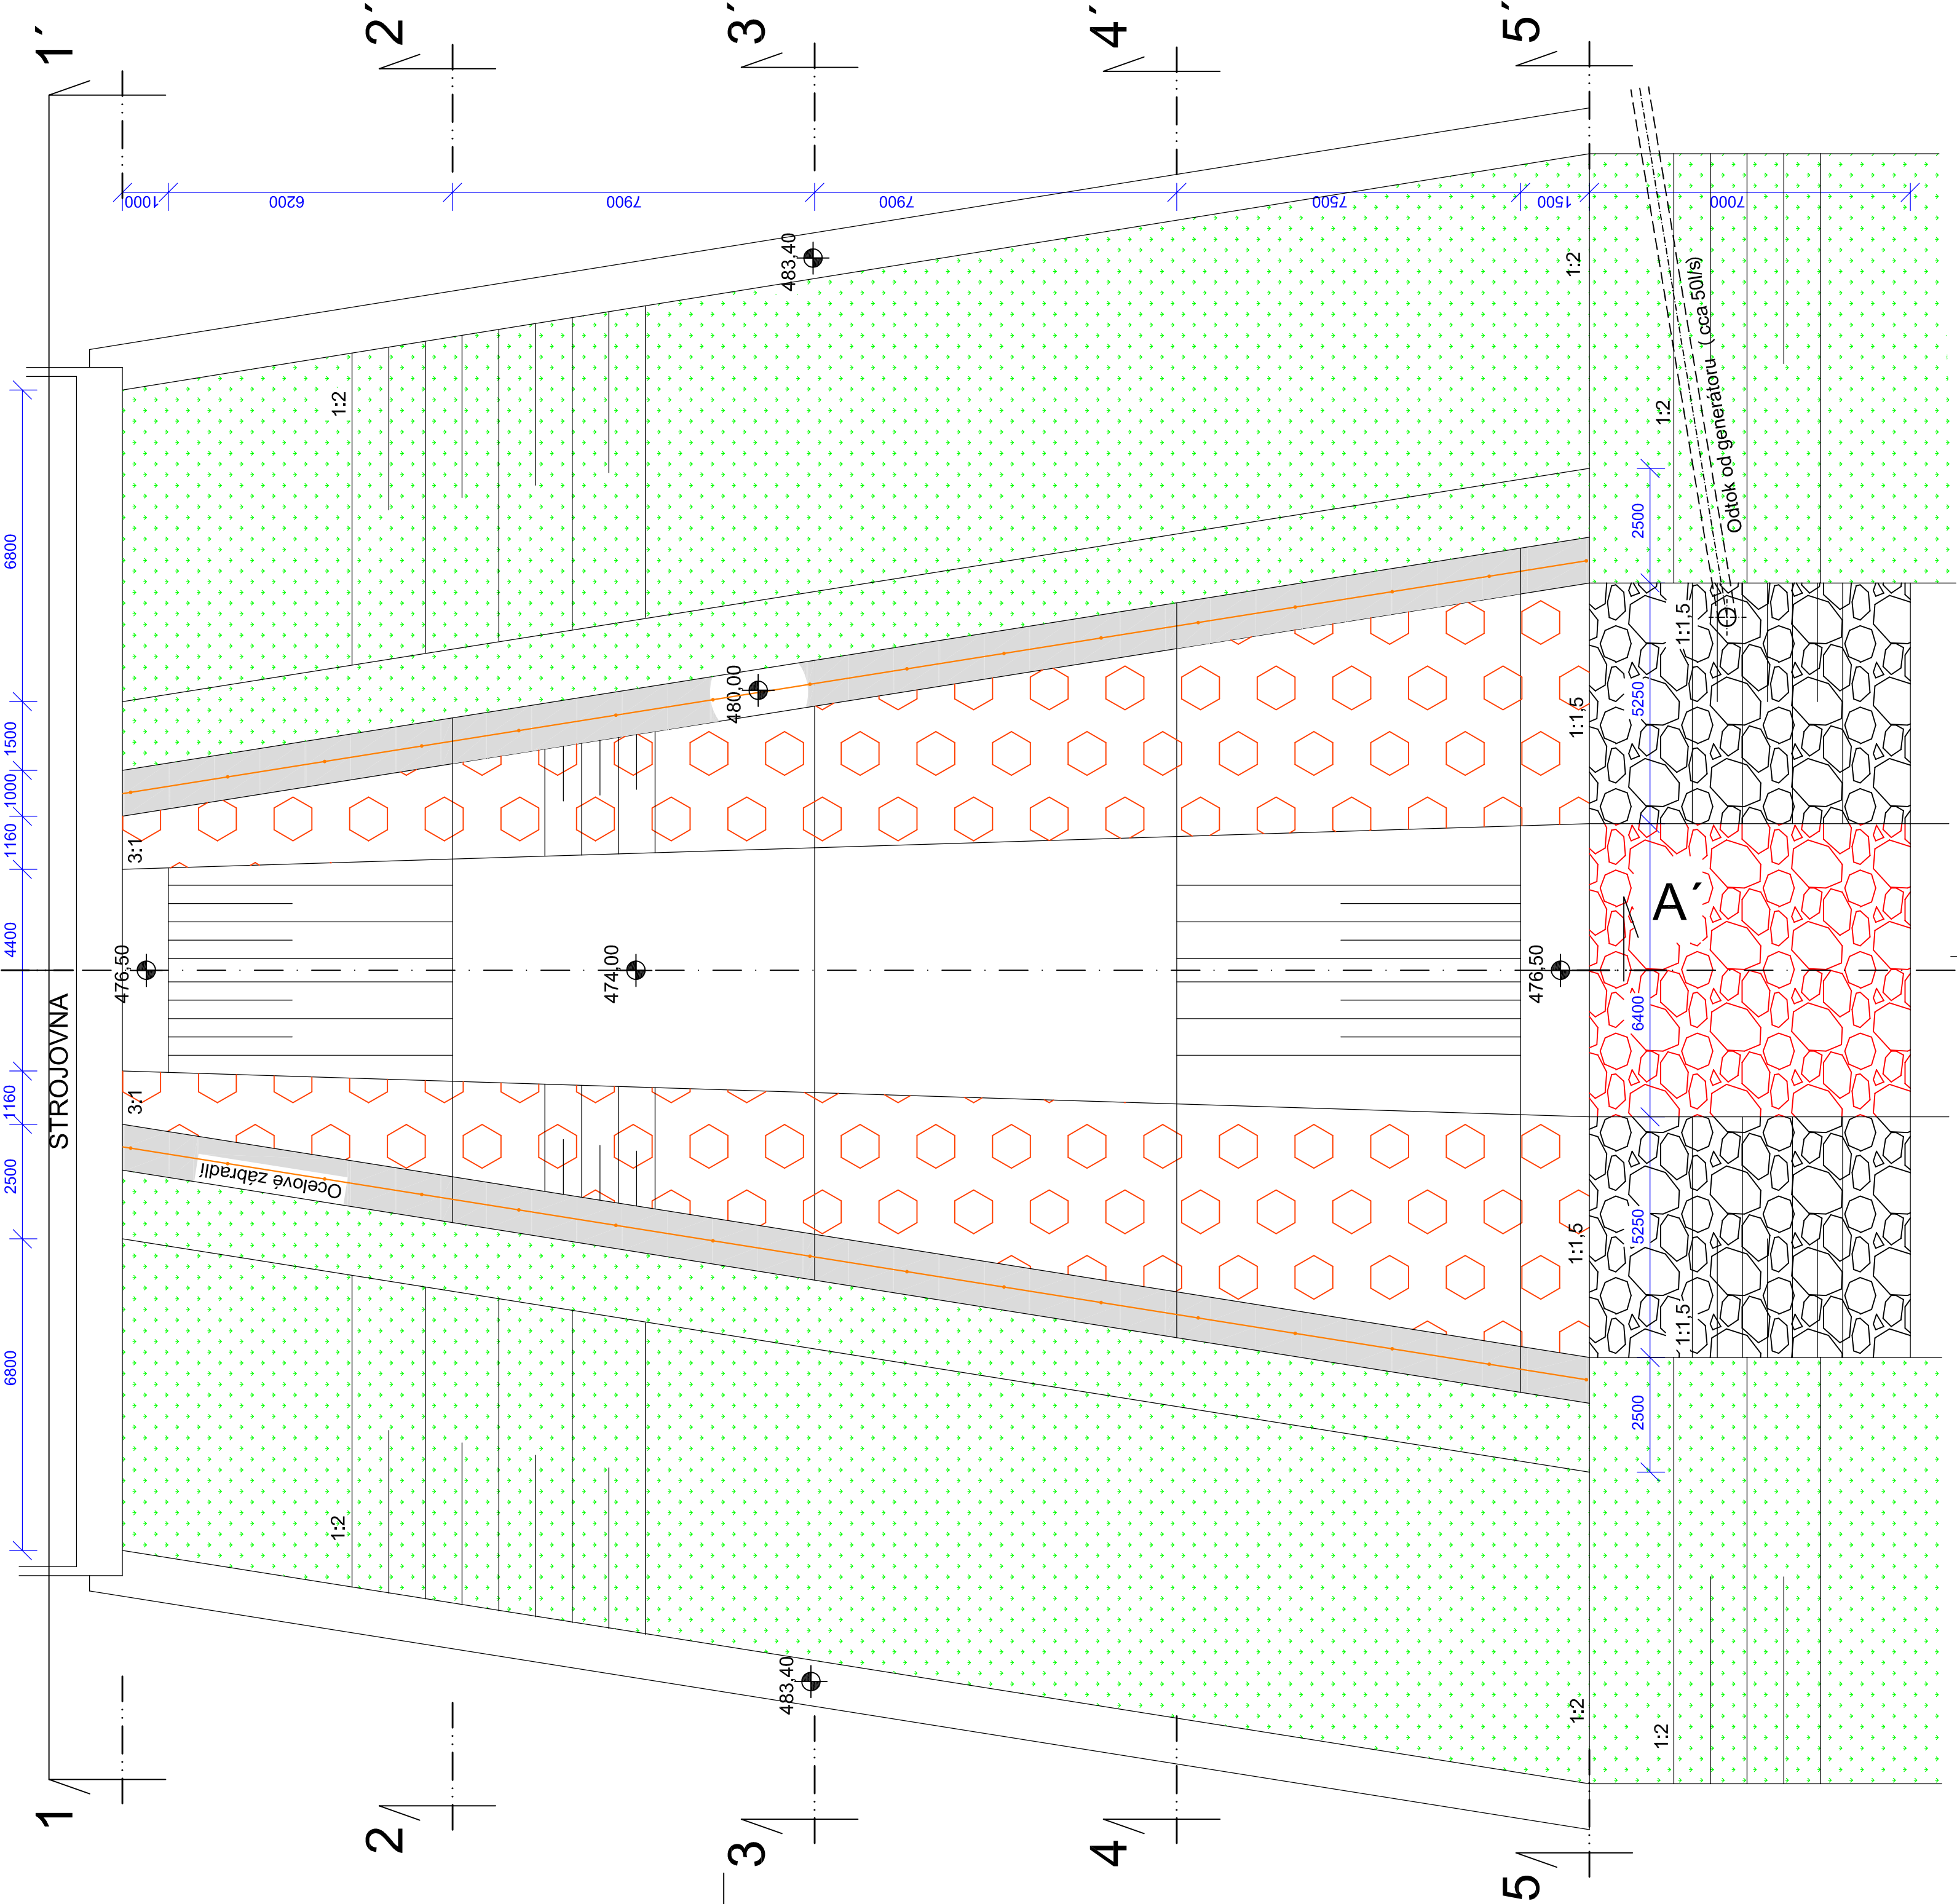

LEGENDA:

- STÁV. DLAŽBA DO BETONU - vysekat spáry na hl. 7 cm - 50% plochy
- OPRAVENÝ BETONOVÝ POVRCH
- STÁVAJÍCÍ ZATRAVNĚNÝ POVRCH
- ZÁHOZ S VYPLNĚNÍM ŠTĚRKEM (během stavby 50 % rozebrat a na konci plně obnovit)
- STÁVAJÍCÍ ZÁHOZ Z LK NA BŘEZÍCH (bez úprav)
- STÁVAJÍCÍ ZÁBRADLÍ (očistit a nově natřít - 1*základní, 2*syntetika)

VYPRACOVAL Ing. Miroslav Kauer	ZODP. PROJEKTANT Ing. Miroslav Kauer	KONTROLOVAL Martin Plachý	Povodí Moravy, s.p. Závod Horní Morava U dětského domova 263 772 11 Olomouc
KRAJ: Zlínský	K.Ú.: Karolinka	FORMÁT	6 x A4
INVESTOR: Povodí Moravy, s.p., Dřevařská 11, 602 00 Brno	DATUM	8/2022	DSP
NAZEV AKCE:	ÚČEL	ČÍSLO ZAKÁZKY	223 524
VD Karolinka - oprava dlažeb a vývaru u LG	VÝŠKOVÝ SYSTÉM	Bat. p.v.	D.2.4
D. SO 4 - Vývar pod spodní výpusti	ČÍSLO VÝKRESU	Č. KOPIE	1:100