


KATASTRÁLNÍ ÚZEMÍ
DRUH POZEMKŮ
PARCELNÍ ČÍSLO

Čbán		ostatní plocha		vodní plocha		ostatní plocha		vodní plocha		ostatní plocha		ostatní plocha		vodní pl.		lesní pozemek	
172/1	299/12	173		299/12		173		299/12		172/1		299/12		173		172/2	
299/12																	

PODÉLNÝ PROFIL
TOK TŘEMOŠNÁ
MĚŘÍTKO 1:400/1:80
(KM 0,262–0,544)

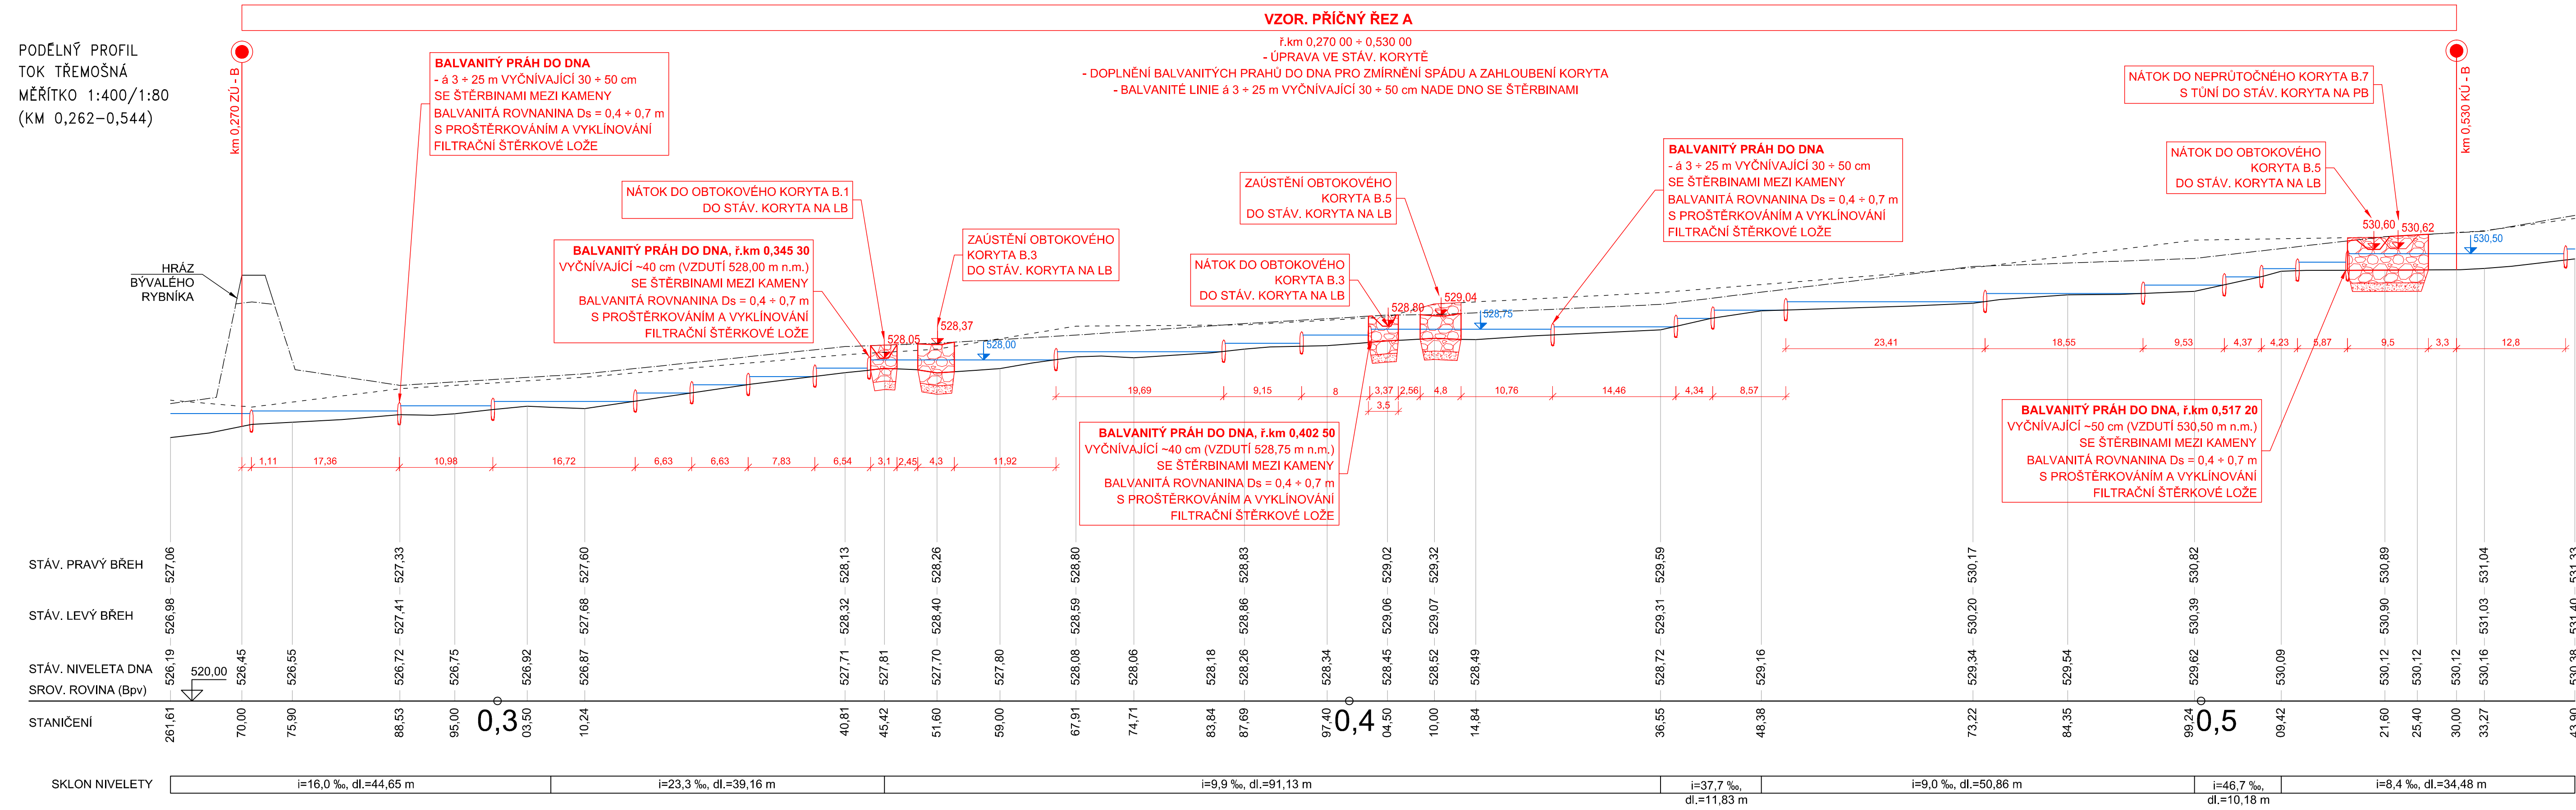

Katastrální území: Čbán [774367]

Souřadnicový systém S-JTSK, výškový systém Bpv

HLAVNÍ INŽENÝR PROJEKTU	PROJEKTANT	VYPRACOVAL
Ing. David BŮŽEK	Ing. David BŮŽEK	Ing. Martin DRAHOŇOVSKÝ
INVESTOR Povodí Vltavy, státní podnik		
STAVBA		

TŘEMOŠNÁ, ř.km 39,40 - 40,08,
Čbán, revitalizace údolní nivy

OBSAH

PODÉLNÝ PROFIL - KORYTO TŘEMOŠNÉ - ú. B

SPEC.	stavební
STUPEŇ	DSP / DPS
FORMÁT	5 A4
DATUM	08 / 2022
ZAK.ČÍSLO	
MĚŘÍTKO	1 : 400 / 80
ČÍS. VÝKR.	D.4.6

ENVISYSTEM s.r.o.

U Nikolajky 15, Praha 5
Tel. 2 51 56 60 62-3, Fax. 2 51 56 09 24
e-mail: info@envisystem.cz