


VZOROVÝ VÝKRES OPRAVY ZDI NA LEVÉM A PRAVÉM BŘEHU
MĚŘÍTKO 1 : 25

LEVÝ
BŘEH

PRAVÝ
BŘEH

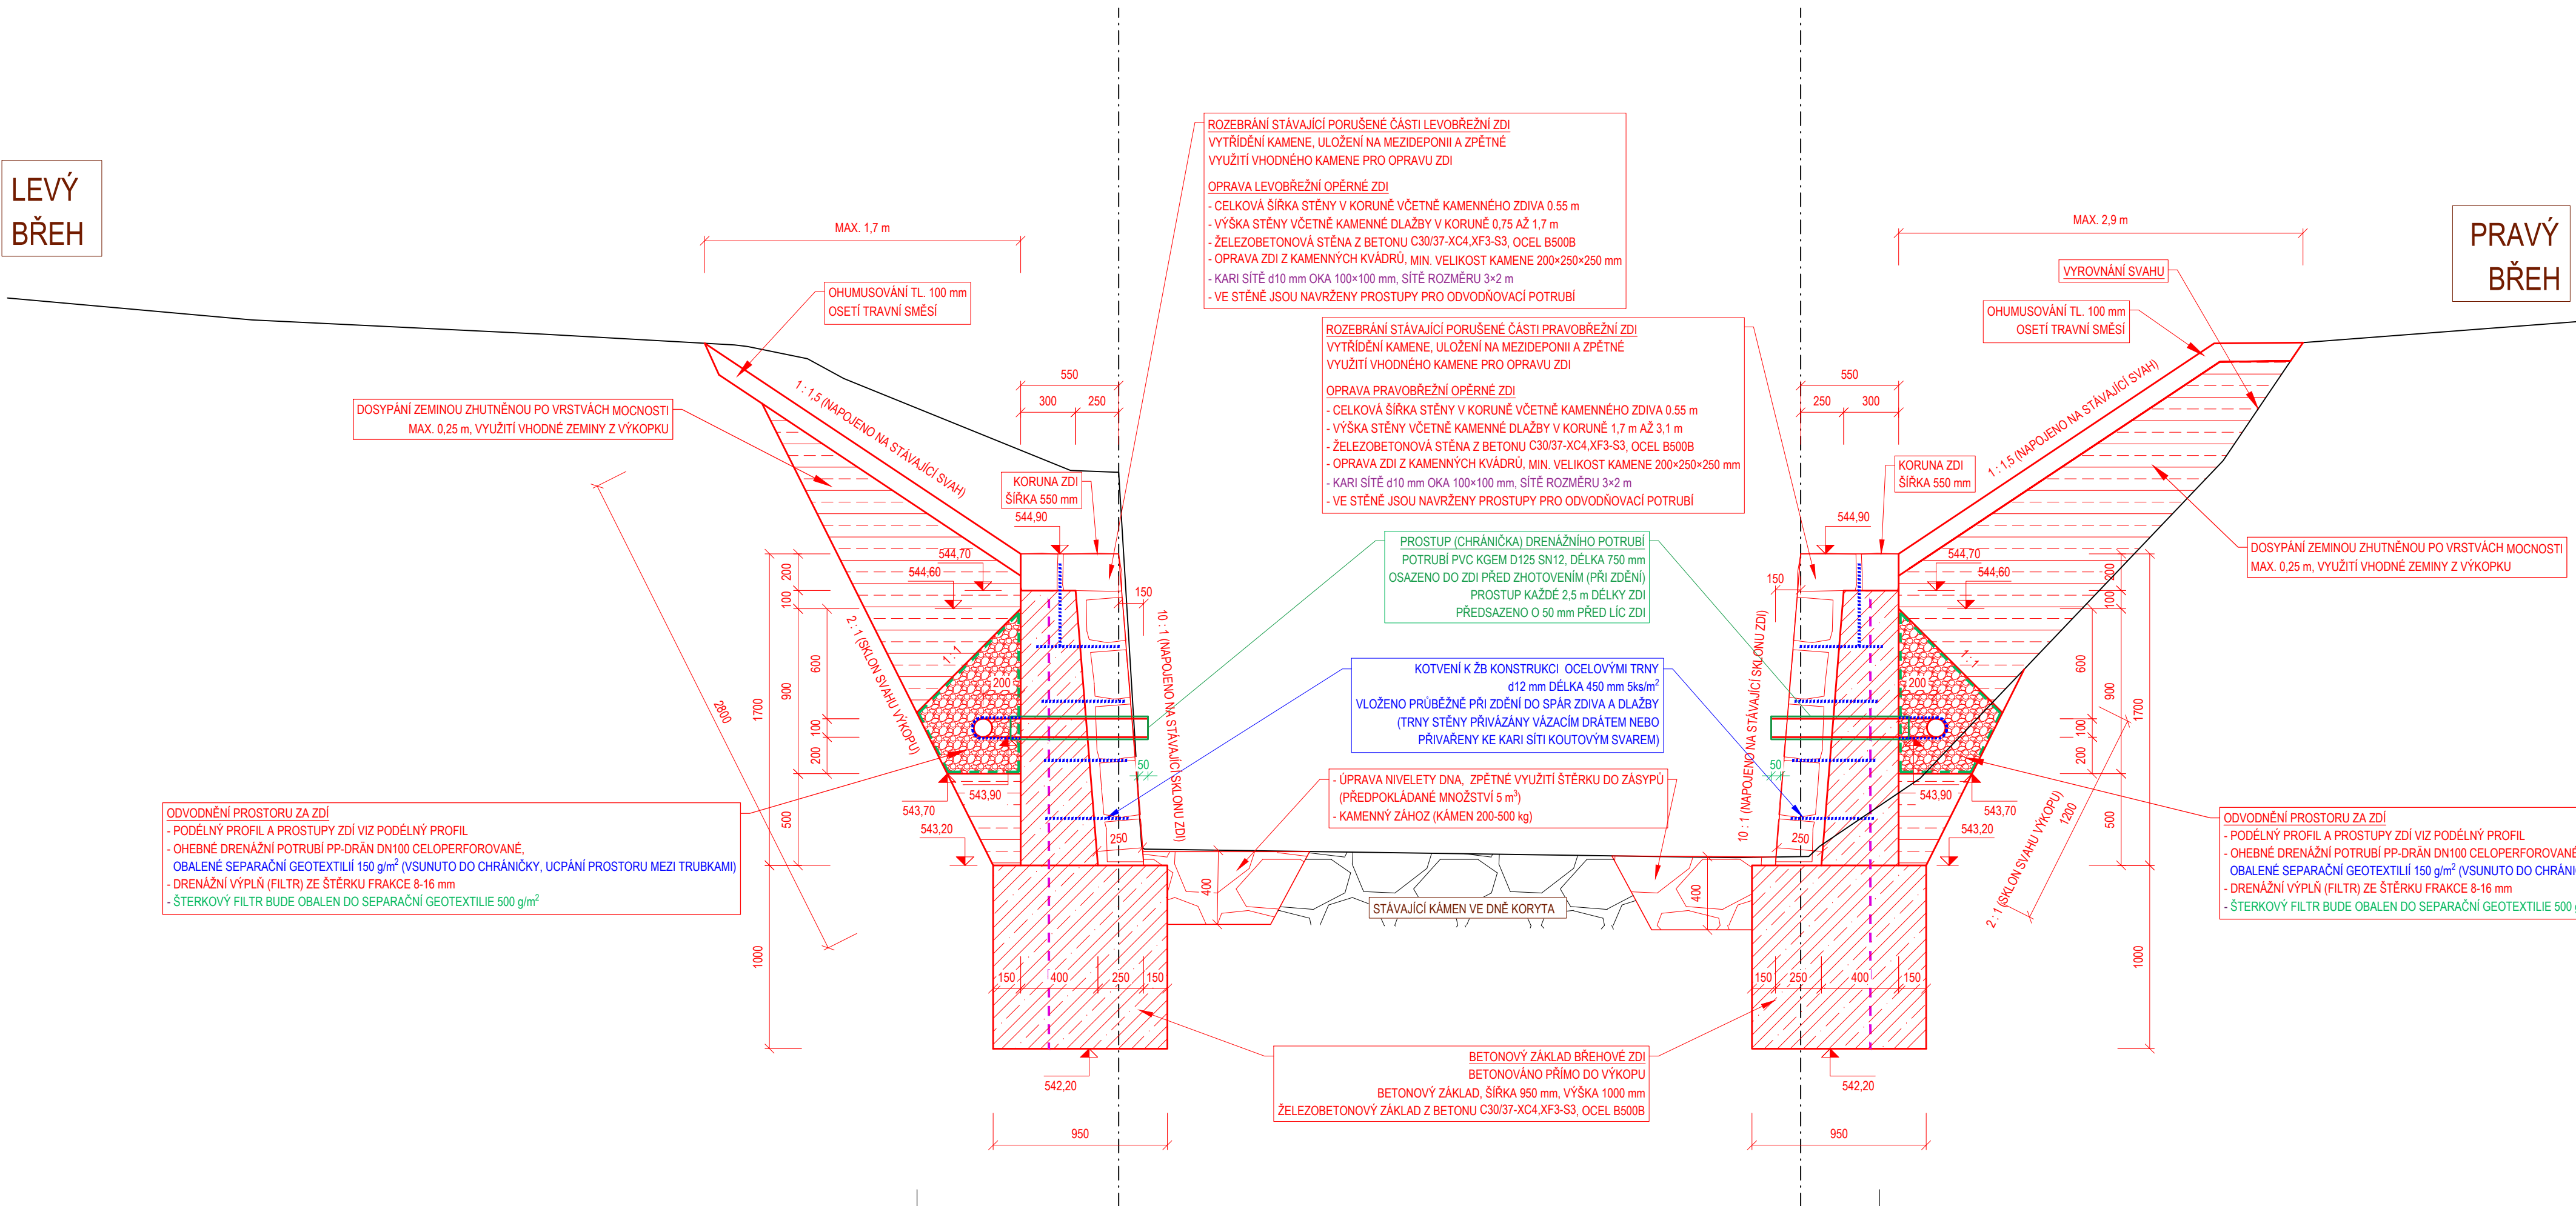

POZNÁMKA

POHLEDOVÉ PLOCHY KAMENNÉHO ZDIVA A DLAŽBY BUDOU OČIŠTĚNY TLAKOVOU VODOU S MECHANICKÝM DOČIŠTĚNÍM POŠKOZENÝCH SPÁR. TYTO SPÁRY BUDOU OBNOVENY V PŘEDPOKLÁDANÉM MNOŽSTVÍ VIZ VÝKRESY. JE NAVRŽENA OBNOVA KAMENNÉ DLAŽBY S VYSPÁROVÁNÍM MALTOU CEMENTOVOU. MALTY PRO ZDĚNÍ A VÝPLŇ SPÁR DLAŽBY Z LOMOVÉHO KAMENE MUSÍ SPLŇOVAT POŽADAVKY ČSN EN 998-2 „SPECIFIKACE MALTY PRO ZDIVO - ČÁST 2: MALTY PRO ZDĚNÍ“. JE NAVRŽENA CEMENTOVÁ MALTA MIN. TŘÍDY MC30 MIN. PEVNOST 30 MPa S KAMENIVEM FRAKCE 0-3 mm. VYSEKÁNÍ PORUŠENÝCH SPÁR DO HL. 70 mm VYPLNĚNÍ VYČIŠTĚNÝCH SPÁR SPÁROVACÍ MALTOU MC 30 DO ÚROVNĚ 5 mm POD POVRCH ZDIVA (ZATŘENÍ SPÁROVACÍ ŠPACHTLÍ).

POSTUP VÝSTAVBY ZDI

- VYBUDOVÁNÍ ZÁKLADU DO SYSTÉMOVÉHO BEDNĚNÍ NA PODKLADNÍ BETON S VLOŽENÍM KARI SÍTĚ DO ZÁKLADU PŘED BETONÁŽÍ.
- OSAZENÍ SYSTÉMOVÉHO BEDNĚNÍ NA ZADNÍ STRANU STĚNY A VLOŽENÍ KARI SÍTĚ STĚNY.
- VYBUDOVÁNÍ ZDI Z KAMENE SPÁROVANÉHO MALTOU CEMENTOVOU MC30 MIN. PEVNOST 30MPa S VKLÁDÁNÍM OCELOVÝCH TRNŮ. ZEŽ BUDE ZHOTOVENA PO ČÁSTECH S POSTUPNÝM VYPLŇOVÁNÍM ZADNÍ STRANY ZDI BETONEM - VŽDY PO 0.5 m VÝŠKY STĚNY.

Akte:

„Bílá Nisa, Janov n.N., oprava koryta, ř.km 6,140 - 6,510“

Stavebník:

Povodí Labe, státní podnik - závod Jablonec nad Nisou
Víta Nejedlého 951/8, 500 03 Hradec Králové

Místo stavby:

Vodní tok - Bílá Nisa, ř. km 6,140 - 6,510
k.ú. Janov nad Nisou, Liberecký kraj, okres Jablonec n. N.

Stupeň dokumentace:

PD pro vydání stavebního povolení a pro provedení stavby

Datum:

09.2022

Odpovědný projektant:

Ing. Tomáš Pecival, Ph.D.
Unhošťská 1629, 253 01

Spolupracoval:

Ing. František Betlach
Čenkovice 38, 56164

Název výkresu:

SO 02: Oprava PB a LB zdi, ř. km 6,404 - 6,415 (OPRAVA)
VZOROVÝ VÝKRES OPRAVY ZDI

Měřítko:

1:25

Číslo výkresu:

D.1.2.2.7

Formát:

4 × A4