


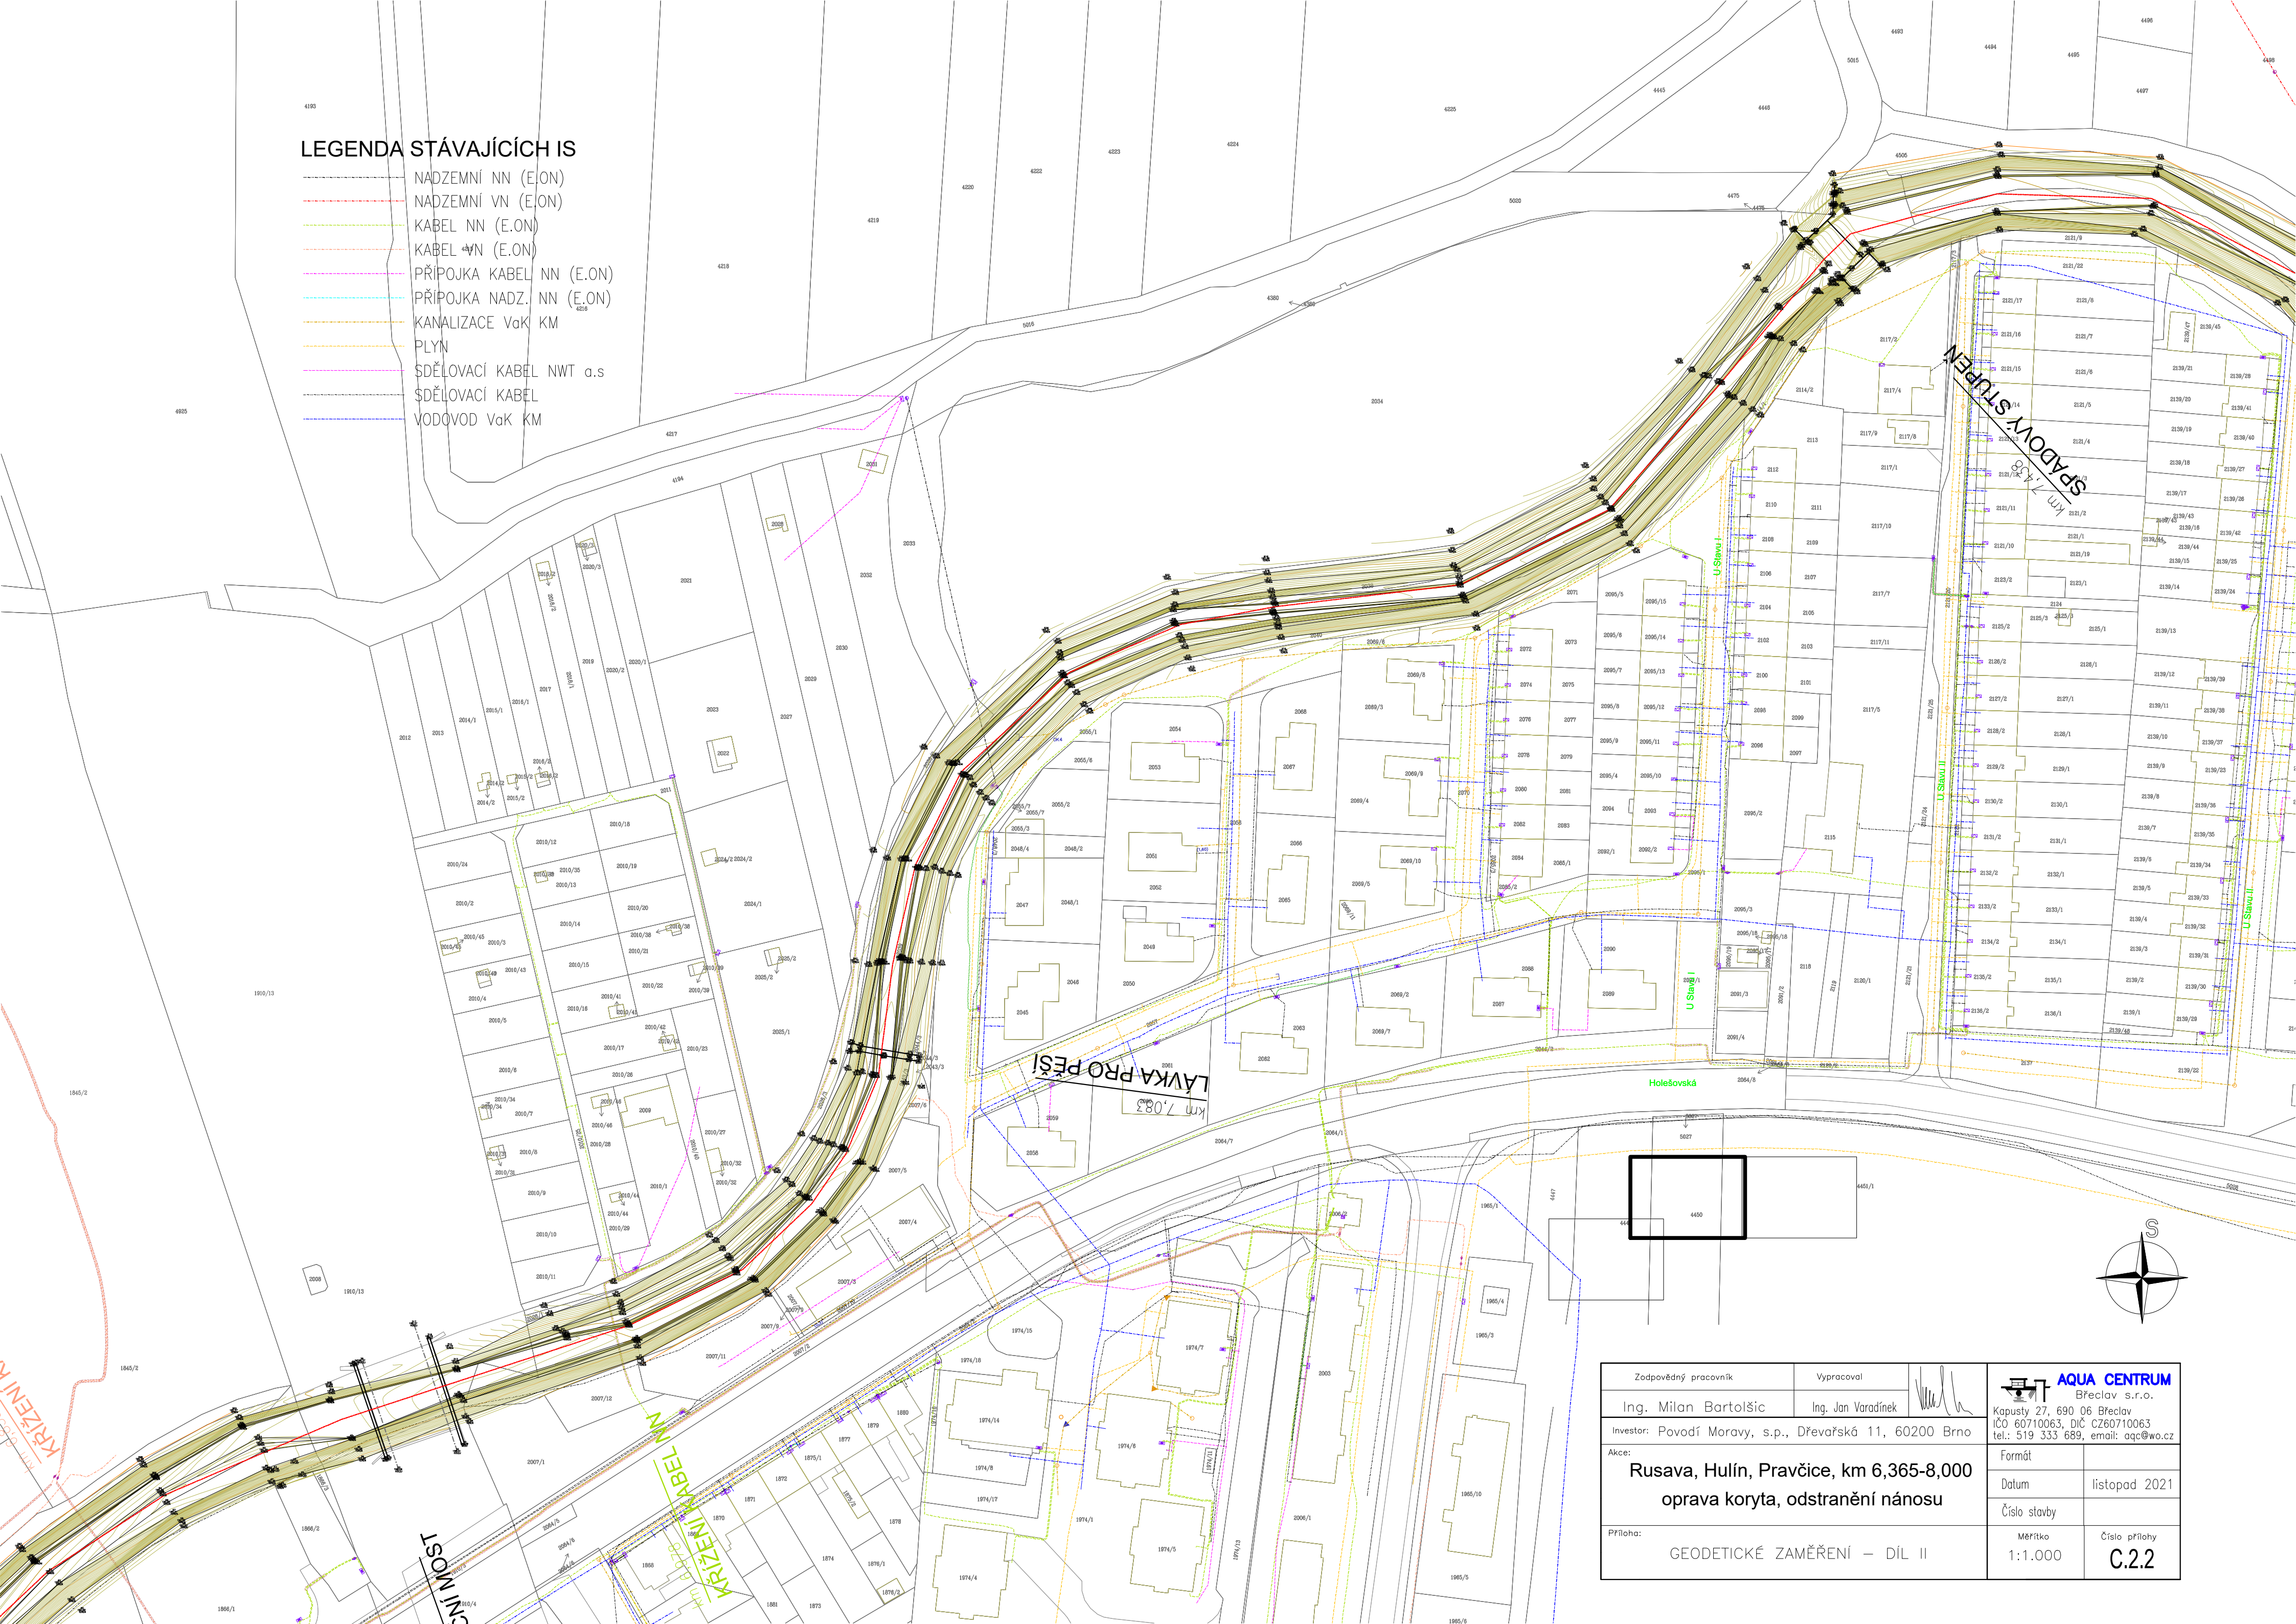

NADZEMNÍ NN (E.ON)
NADZEMNÍ VN (E.ON)
KABEL NN (E.ON)
KABEL VN (E.ON)
PŘÍPOJKA KABEL NN (E.ON)
PŘÍPOJKA NADZ. NN (E.ON)
KANALIZACE V <sub>sk</sub> KM
PLYN
SĐĚLOVACÍ KABEL NWT a.s
SĐĚLOVACÍ KABEL
VODOVOD V <sub>sk</sub> KM



Zodpovědný pracovník	Vypracoval		 <b>AQUA CENTRUM</b> Břeclav s.r.o.
Ing. Milan Bartolšič	Ing. Jan Vraštelník		
Investor: Povodí Moravy, s.p., Dřevařská 11, 60200 Brno			Kapusty 27, 690 06 Břeclav IČO 60710063, DIČ CZ60710063 tel.: 519 333 689, email: aqc@wo.cz
Akce:	<b>Rusava, Hulín, Pravčice, km 6,365-8,000</b> <b>oprava koryta, odstranění nánosů</b>		Formát Datum Číslo stavby
Příloha:	GEODETICKÉ ZAMĚŘENÍ – DÍL II		Měřítko 1:1.000
			Číslo přílohy <b>C.2.2</b>