


PŘEHLEDNÁ SITUACE ZOV  
M 1:1000

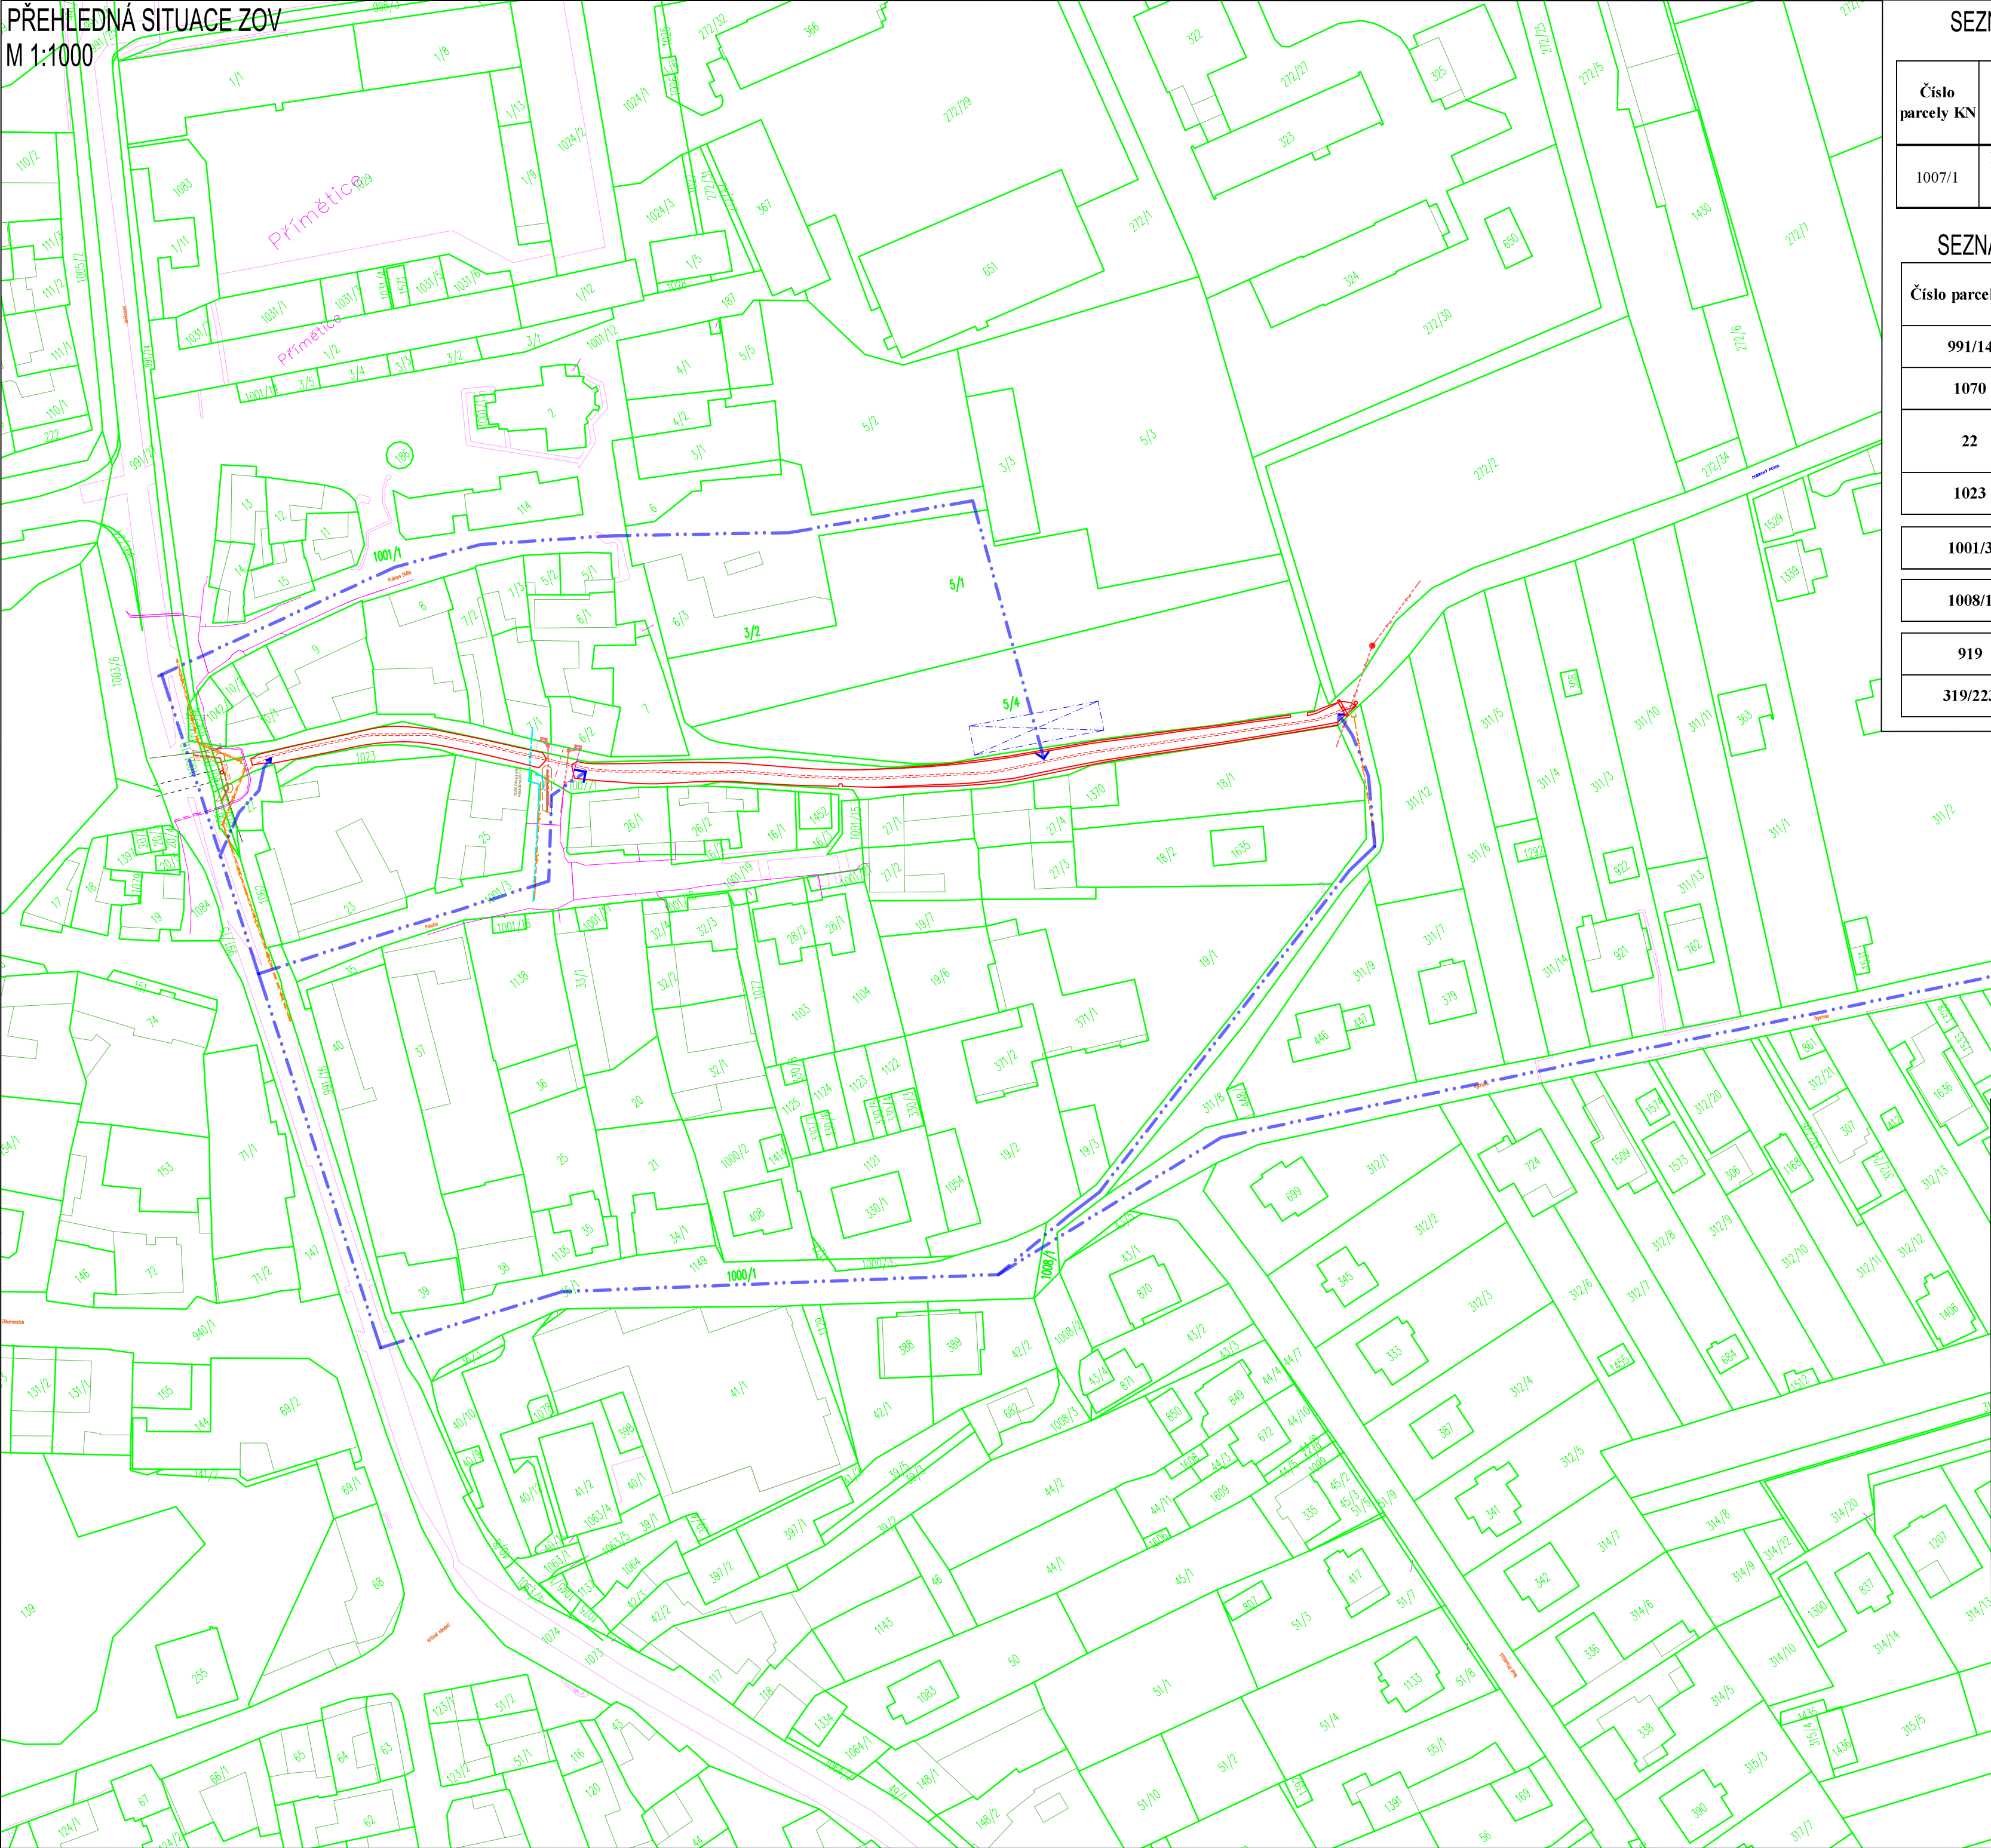

SEZNAM POZEMKŮ DOTČENÝCH STAVBOU:

Číslo parcely KN	Druh pozemku	Způsob využití	Vlastník pozemku	Číslo LV	Celková výměra m2
1007/1	koryto vodního toku přirozené nebo upravené	vodní plocha	Povodí Moravy, s.p., Dřevařská 932/11, Veverí, 60200 Brno	990	5642

SEZNAM POZEMKŮ DOTČENÝCH PŘÍJEZDEM A ZAŘÍZENÍM STAVENIŠTĚ:

Číslo parcely KN	Druh pozemku	Způsob využití	Vlastník pozemku	Číslo LV	Celková výměra m2
991/14	Ostatní plocha	Silnice	Město Znojmo, Obroková 1/12, 66902 Znojmo	10001	279
1070	Ostatní plocha	Ostatní komunikace	Město Znojmo, Obroková 1/12, 66902 Znojmo	10001	18
22	Zastavěná plocha a nádvoří	Zbořiště	Město Znojmo, Obroková 1/12, 66902 Znojmo	10001	121
1023	Ostatní plocha	Nepłodná půda	Město Znojmo, Obroková 1/12, 66902 Znojmo	10001	100
1001/3	Ostatní plocha	Ostatní komunikace	Město Znojmo, Obroková 1/12, 66902 Znojmo	10001	1307
1008/1	Ostatní plocha	Jiná plocha	Město Znojmo, Obroková 1/12, 66902 Znojmo	10001	536
919	Ostatní plocha	Ostatní komunikace	Město Znojmo, Obroková 1/12, 66902 Znojmo	10001	4721
319/223	Orná půda	x	Město Znojmo, Obroková 1/12, 66902 Znojmo	10001	19297

LEGENDA:

- PŮVODNÍ STAV
- NÁVRHOVÝ STAV
- HRANICE KN
- PARCELNÍ ČÍSLO
- 1609/8
- VNITŘNÍ KRESBA KATASTRU NEMOVITOSTÍ
- VĚCNÉ BŘEMENO
- DNO KORYTA, ŠÍŘKA DNA 0,4 m
- NADZEMNÍ VEDENÍ ELEKTRICKÉ ENERGIE
- PODZEMNÍ VEDENÍ SDĚLOVACÍCH KABELŮ
- STŘEDOTLAKÝ PLYNOVOD
- PLYNOVOD - OCHRANNÉ PÁSMO - 1,0 m
- VODOVOD
- SPLAŠKOVÁ KANALIZACE
- ZAŘÍZENÍ STAVENIŠTĚ A MEZIDEPONIE
- PŘÍJEZD NA STAVENIŠTĚ

SOUŘADNÝ SYSTÉM: S - JTSK  
VÝŠKOVÝ SYSTÉM: BPV

KAT. ÚZEMÍ:	PŘÍMĚTICE	<b>VZDINVEST</b> s.r.o. Kpt. Nálepký 2332, Pardubice, 530 02 Projektová a investiční činnost	
OKRES:	ZNOJMO		
KRAJ:	JIHOMORAVSKÝ		
INVESTOR:	POVODÍ MORAVY, S.P.		
AKCE:	<b>DOBŠICKÝ P., Ř. KM 7,930 - 8,177, PŘÍMĚTICE, ÚPRAVA KORYTA</b>	PROJEKTANT:	ING. ŠVÁB
		VED.PROJEKTANT:	ING. DVORÁK
		STUPEŇ PD:	DPS
		MĚŘÍTKO:	1:1000
OBSAH:	PŘEHLEDNÁ SITUACE ZOV	DATUM:	07/2022
		PŘÍLOHA Č.:	C.4