PODÉLNÝ PROFIL KORYTA VODNÍHO TOKU Ř. KM 12.780 – 12.800

KRAJ	PARDUBICKÝ			
KATASTRÁLNÍ ÚZEMÍ	HEŘMANŮV MĚSTEC			
PARCELNÍ ČÍSLA (PB) – DRUH POZEMKU	2195–VODNÍ PLOCHA (VP)	327–ZAHRADA	330–ZAHRADA	2195–VODNÍ PLOCHA
PARCELNÍ ČÍSLA (DNO) – DRUH POZEMKU	2195–VODNÍ PLOCHA (VP)			
PARCELNÍ ČÍSLA (LB) – DRUH POZEMKU	2195–VODNÍ PLOCHA (VP)	2195–VP, 336/3–ZASTAVĚNÁ PLOCHA A NÁDVOŘÍ	2195–VP, 336/1–ZASTAVĚNÁ PLOCHA A NÁDVOŘÍ	329–ZAHRADA

LEGENDA:
- - - - - ROZSAH HORNÍ HRANY PŘIOPEVNĚNÍ

MĚŘÍTKO 1:100/1:50

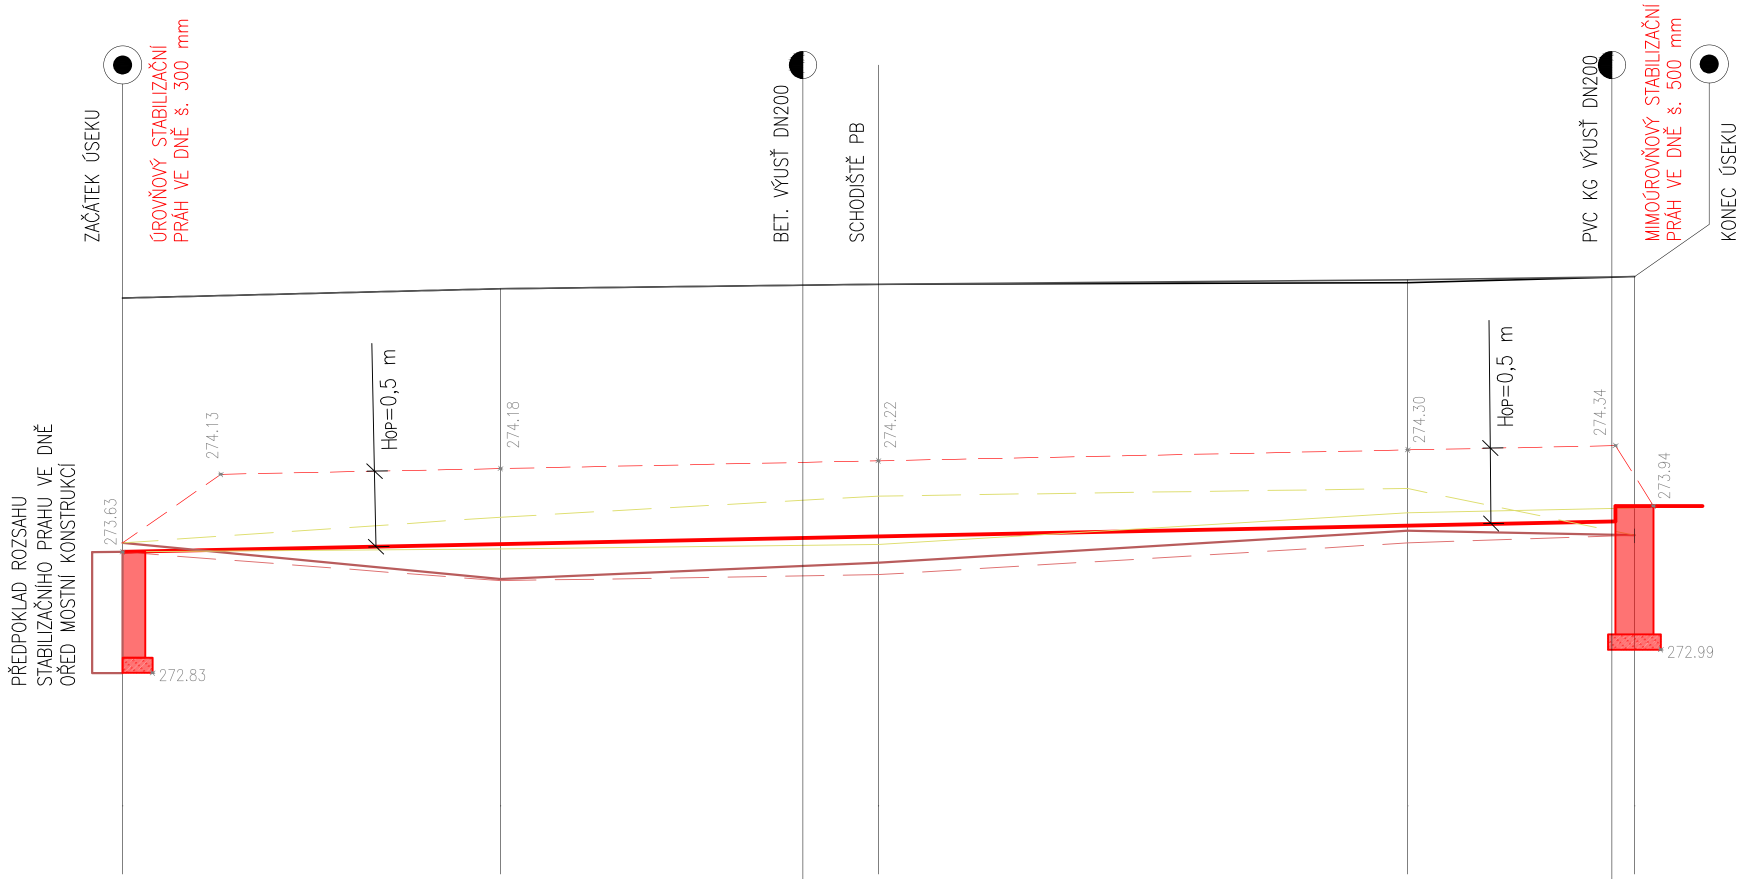

NIVELETA KORUNY ZDI (PRAVÝ BŘEH) [m n. m.]	275.31	275.37		275.40	275.41		275.45
NIVELETA KORUNY ZDI (LEVÝ BŘEH) [m n. m.]	275.31	275.37		275.40	275.43		275.45
NIVELETA STÁVAJÍCÍ PATY OPZ (PRAVÝ BŘEH) [m n. m.]	273.69	273.86		274.00	274.05		273.74
NIVELETA STÁVAJÍCÍ PATY OPZ (LEVÝ BŘEH) [m n. m.]	273.63	273.65		273.68	273.89		273.92
STÁVAJÍCÍ NIVELETA DNA (V OSE KORYTA V. T.) [m n. m.]	273.69	273.45		273.56	273.77		273.74
NAVRŽENÁ NIVELETA DNA [m n. m.]	273.63	273.68	273.72	273.72	273.80	273.84	273.94
STÁVAJÍCÍ NIVELETA V MÍSTĚ NEJHLUBŠÍHO DNA [m n. m.]	273.63	273.44		273.48	273.69		273.74
S. R. [m n. m.] 267.00							
STANIČENÍ [m]	780.00	785.00	789.00	790.00	797.00	799.70	800.00
STANIČENÍ [km]	12.780						12.800

STÁVAJÍCÍ SKLON DNA [promile (%) – m]	–48.0 (4.8) – 5.00	22.0 (2.2) – 5.00	30.0 (3.0) – 7.00	–10.0 (1.0) – 3.00
NAVRŽENÝ SKLON DNA [promile (%) – m]	11.00			

SMĚROVÉ POMĚRY
STANIČENÍ [km]

PŘÍMÝ ÚSEK = 20.000 m

12.780 00 — 12.800 00

HLAVNÍ INŽENÝR PROJEKTU : ING. DANIEL KOTAŠKA			EKOMONITOR PÍŠŤOVY 820, 537 01 CHRUDIM TEL: 469 682 303 FAX: 469 682 310 E-MAIL: EKOMONITOR@EKOMONITOR.CZ
ZODPOVĚDNÝ PROJEKTANT PROFESE : V+K	VYPRACOVAL :	TECHNICKÁ KONTROLA :	
ING. DANIEL KOTAŠKA	ING. TOMÁŠ MLÁDEK	ING. DANIEL KOTAŠKA	
INVESTOR : Povodí Labe, státní podnik; Víta Nejedlého 951/8, Slezské Předměstí, 500 03 Hradec Králové; závod Pardubice; Cihelna 135, 530 09 Pardubice			ČÍSLO ZAKÁZKY: 8976 20 1349
NÁZEV AKCE : PODOLSKÝ POTOK, HEŘMANŮV MĚSTEC, REKONSTRUKCE ZDÍ, ř. km 12,713 – 12,800			FORMÁT A4: 297x530
			DRUH PROJEKTU: DSP + DPS
ČÁST : D – DOKUMENTACE OBJEKTŮ A TECHNICKÝCH A TECHNOLOGICKÝCH ZAŘÍZENÍ			DATUM: 11/2023
OBJEKT : SO 03 – REKONSTRUKCE KORYTA Ř. KM 12,780 – 12,800			MĚŘÍTKO: 1:100/50
NÁZEV VÝKRESU : PODÉLNÝ PROFIL KORYTA VODNÍHO TOKU Ř. KM 12.780 – 12.800			ČÍSLO VÝKRESU : D.03.2 / PARÉ Č.: