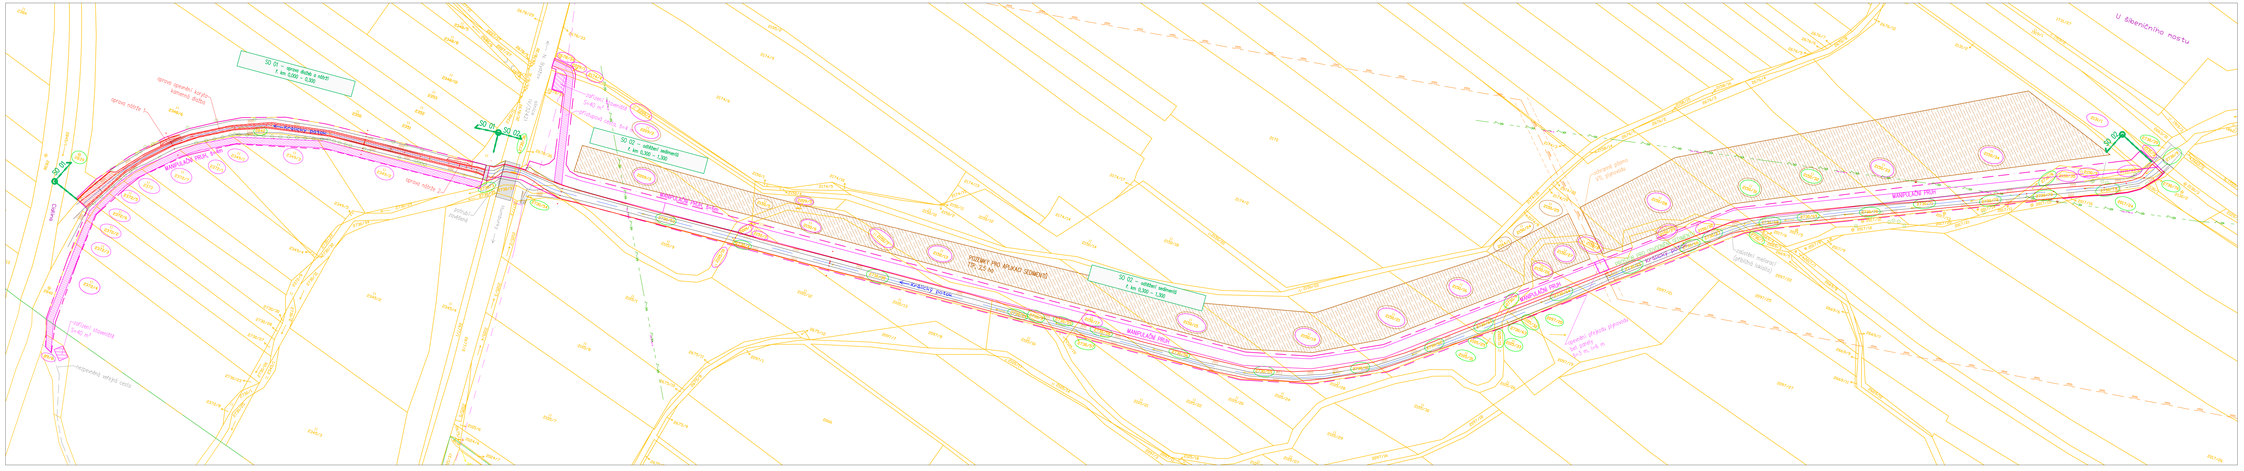
SO 01 – oprava dlažeb a nátrží
f. km 0,000 – 0,300
SO 01
SO 02
SO 02 – odtěžení sedimentů
f. km 0,300 – 1,300
SO 02 – odtěžení sedimentů
f. km 0,300 – 1,300
SO 01
MANIPULAČNÍ PRUH
MANIPULAČNÍ PRUH
MANIPULAČNÍ PRUH
PŘÍSTUPOVÁ CESTA
PŘÍSTUPOVÁ CESTA
PŘÍSTUPOVÁ CESTA