


OSAZENÍ PEVNÉHO PLAVEBNÍHO ZNAČENÍ

SITUACE VYTYČOVACÍ

1 : 10 000

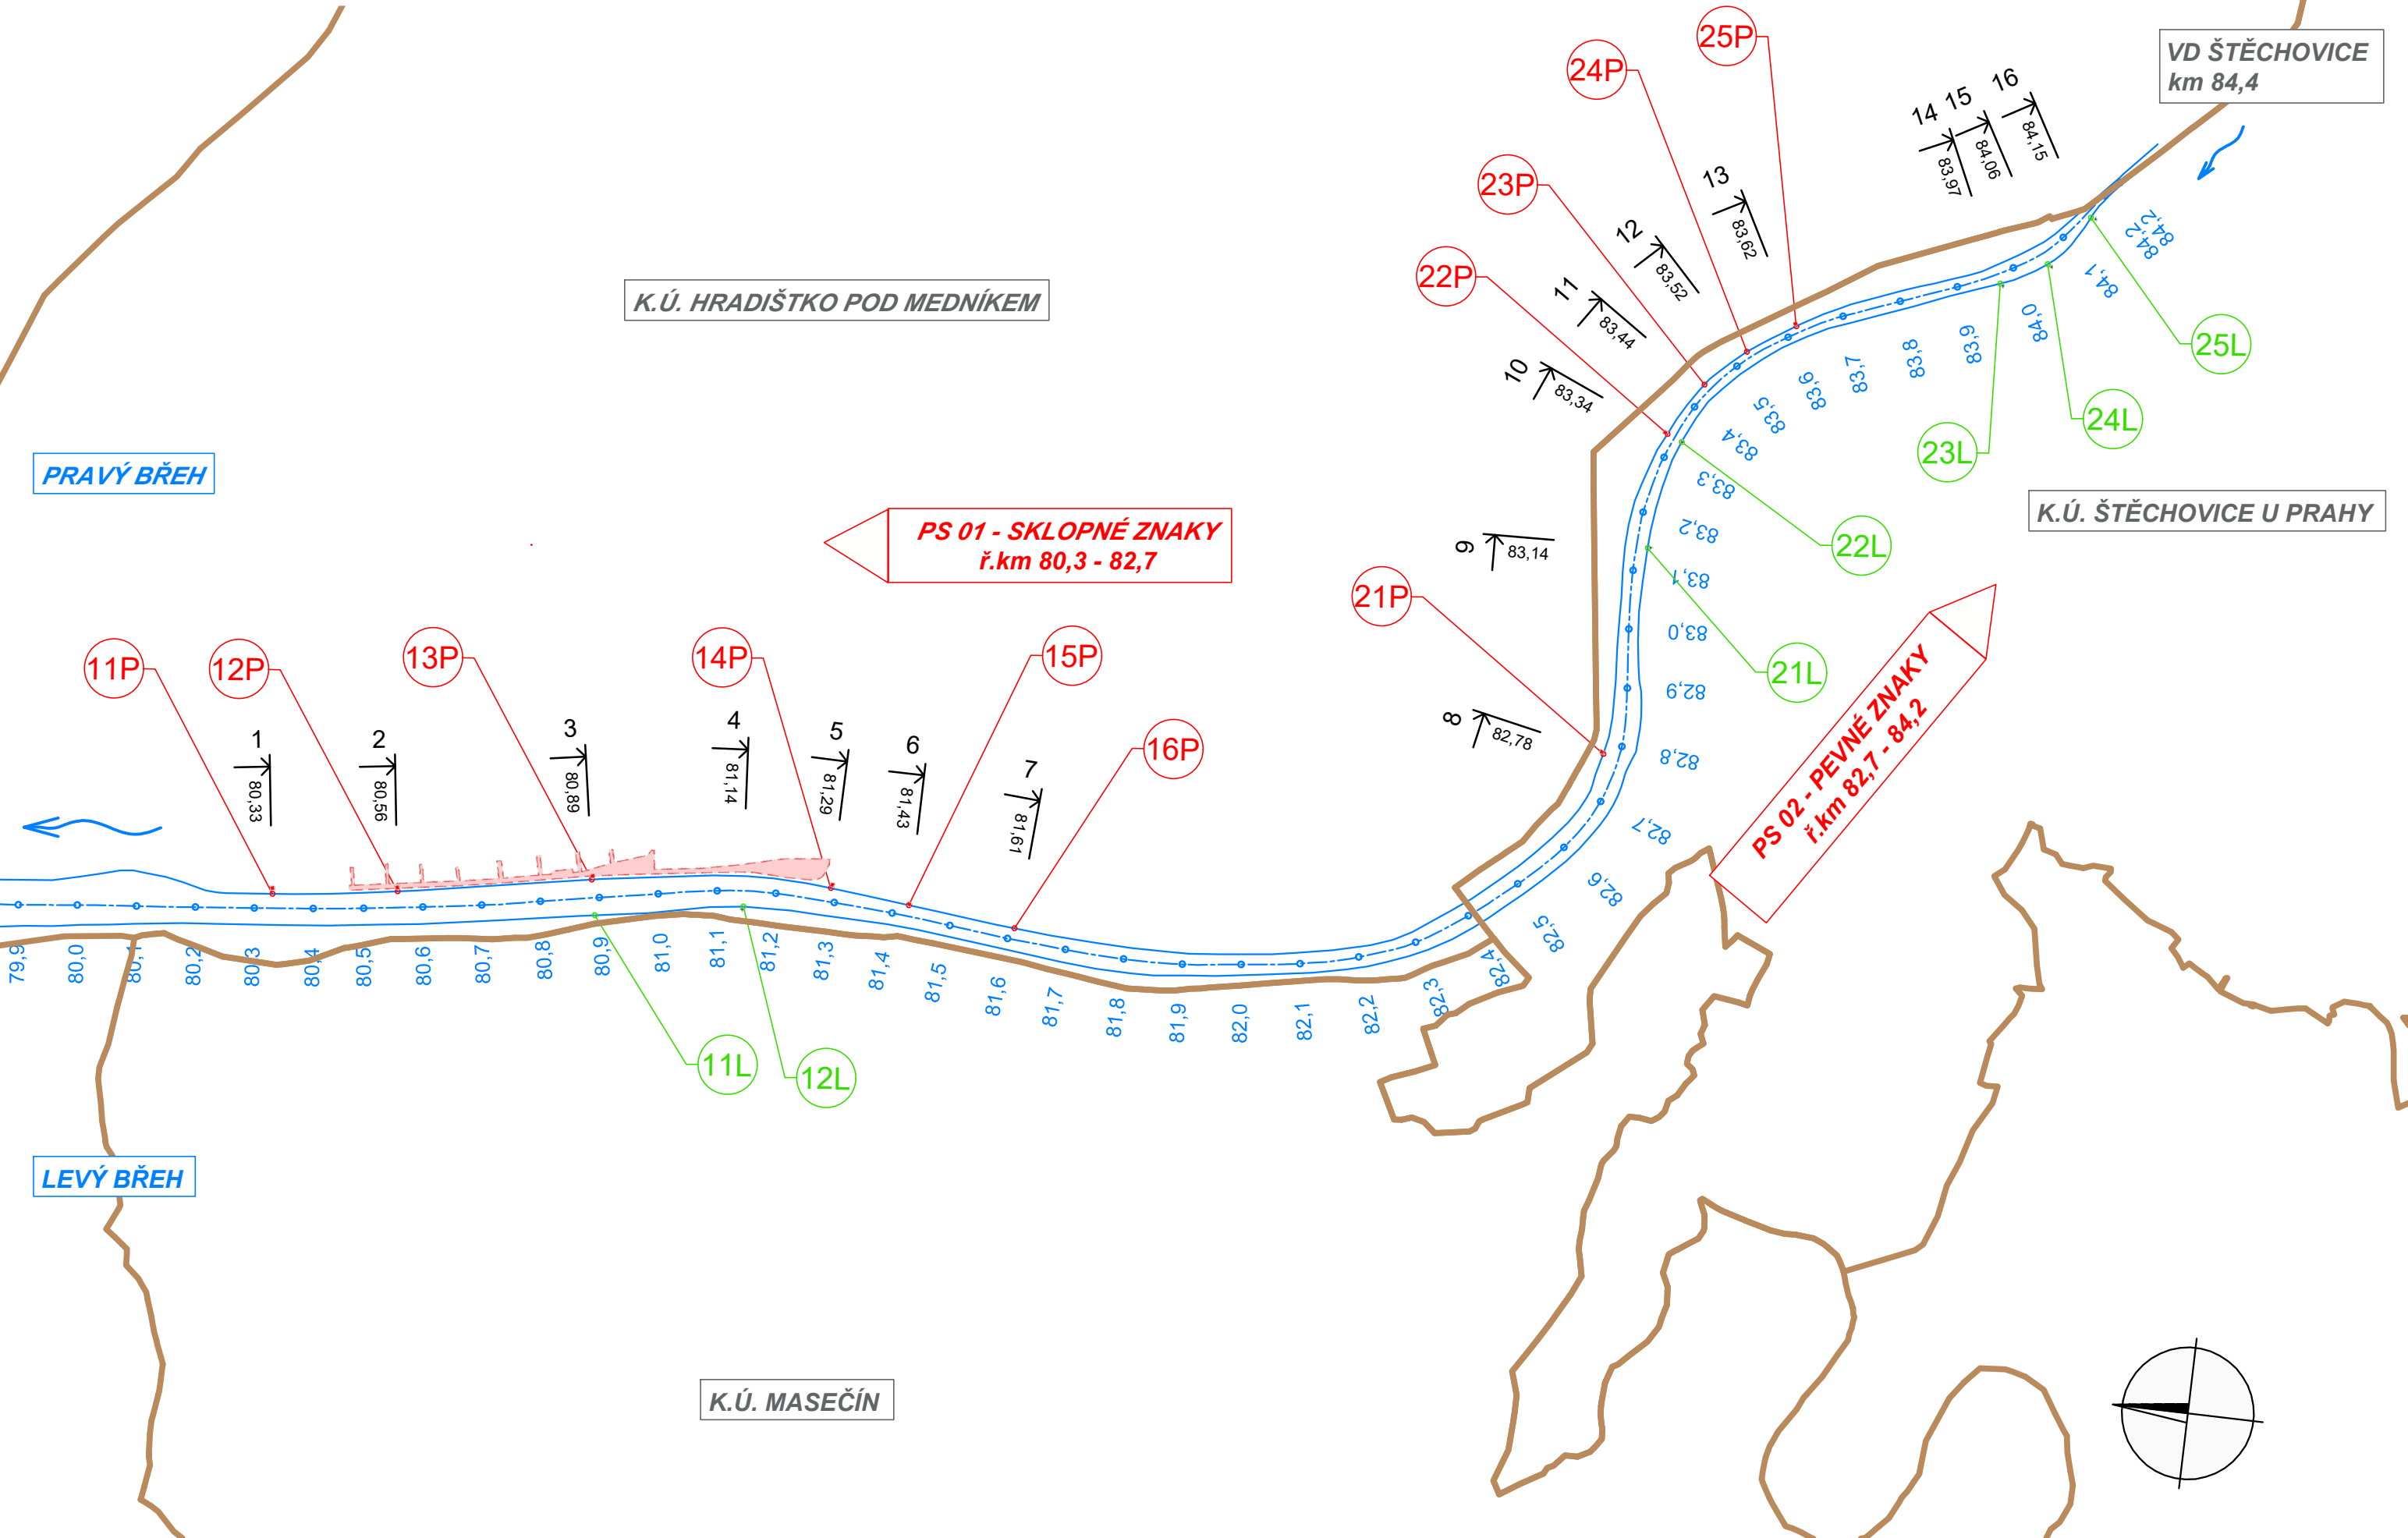

VYTYČOVACÍ TABULKA - PS 01 - SKLOPNÉ ZNAKY			
Číslo bodu	Popis bodu	Y	X
1	11P	748040,35	1066454,05
2	12P	748011,14	1066664,15
3	13P	747952,75	1066988,70
4	14P	747919,59	1067393,15
5	15P	747932,86	1067527,76
6	16P	747950,71	1067710,46
12	11L	748012,31	1067000,99
13	12L	747968,02	1067249,41

VYTYČOVACÍ TABULKA - PS 01 - SKLOPNÉ ZNAKY			
Číslo bodu	Popis bodu	Y	X
7	21P	747539,89	1068667,23
8	22P	746987,98	1068711,78
9	23P	746897,47	1068764,08
10	24P	746833,69	1068829,10
11	25P	746780,75	1068907,09
14	21L	747184,11	1068701,08
15	22L	746998,77	1068737,01
16	23L	746668,51	1069242,22
17	24L	746626,40	1069318,11
18	25L	746539,31	1069381,66

- LEGENDA :
- KATASTRÁLNÍ HRANICE
  - OSA PLAVEBNÍ DRÁHY
  - ROZSAH PLAVEBNÍ DRÁHY
  - PŘÍČNÝ ŘEZ
  - VYTYČOVACÍ BOD PRAVÝ BŘEH PS01 / PS02
  - VYTYČOVACÍ BOD LEVÝ BŘEH PS01 / PS02

Výškový systém Balt p.v. Souřadný systém S-JTSK

3			
2			
1			
REVIZE	POPIS	DATUM	SCHVÁLIL

Sweco a.s. Ústředí Praha Táborská 31, 140 16 Praha 4; praha@sweco.cz; www.sweco.cz				SWECO 		
VYPRACOVAL	Cecavová	HIP	Ing. Klimeš	T. KONTROLA	Ing. Klimeš	
PROJEKTANT	Ing. Klimeš	ŘEDITEL DIVIZE	Ing. Matějček	DATUM	04/2023	
OBJEDNATEL	Povodí Vltavy, státní podnik			OKRES	Praha-Západ	
AKCE:  Vltava ř. km 80,3 - 84,2  - osazení pevného plavebního značení				ČÍSLO ZAKÁZKY	12 2225 02 01	
				STUPEŇ	DPS	
				FORMÁT	3 x A4	
				MĚŘÍTKO	1:10 000	
				ARCHIVNÍ ČÍSLO	002199/23/1	
PŘÍLOHA:  Situace vytyčovací				ČÍSLO PŘÍLOHY	C.4	a
					1	

Tato dokumentace včetně všech příloh (s výjimkou dat poskytnutých objednatelem) je duševním vlastnictvím akciové společnosti Sweco a.s. Objednatel této dokumentace je oprávněn ji využít k účelům vyplývajícím z uzavřené smlouvy bez jakéhokoliv omezení. Jiné osoby (jak fyzické, tak právnické) nejsou bez předchozího výslovného souhlasu objednatele oprávněny tuto dokumentaci ani její části jakkoli využívat, kopírovat (ani jiným způsobem rozmnožovat) nebo zpřístupnit dalším osobám.  
Poznámka: Podpisy zpracovatelů jsou připojeny pouze k výtisku číslo 01 nebo originálu přílohy (matrici).