


| | | | | | |
|---|---|---|---|---|---|
| 1 | 2 | 3 | 4 | 5 | 6 |
| A | | | | | A |
| B | | | | | B |
| C | | | | | C |
| D | | | | | D |
| E | | | | | E |
| F | | | | | F |
| G | | | | | G |
| H | | | | | H |

| | | | | | | | | |
|--|--|------------------|---|----------------------|--|------------------------------------|--|--|
|  INPREMA | | | I N P R E M A s.r.o., Vlčnovská 374, Uherský Brod CERTIFIKÁT TUV CZ: ČSN EN ISO 9001 : 2016, r.č. 008/CZ/Q/2019 Oprávnění TIČR: ev.č.: 336/22 EZ-M,O,R,Z-E2/A, ev.č.: 636/23/R-EZ-E2A | | | Datum: 07/2023 | | |
| Název zakázky: Část: | | | VD BOJKOVICE – OPRAVA ELEKTROINSTALACE STAVEBNÍ A TECHNOLOGICKÁ ELEKTROINSTALACE | | | Stupeň: PD pro realizaci stavby | | |
| Investor: | | | Povodí Moravy, s.p. Dřevařská 932/11, 602 00 Brno | | | Číslo zakázky: 230328-1 | | |
| Místo stavby: | | | Vodní dílo Bojkovice | | | Archivní číslo: 230328-1/D9 | | |
| Zpracoval | | Schváleno | | Kontroloval | | | | |
| Ing. Jiří Moštěk | | Ing. Jiří Moštěk | | Ing. Jaroslav Jahoda | | Formát: A4/2 A4 | | |
| | | | | | | Měřítko: - | | |
| Název výkresu: D9. ROZMÍSTĚNÍ PŘÍSTROJŮ RM-1 | | | | | | Pořadové č. výkresu: 16 | | |

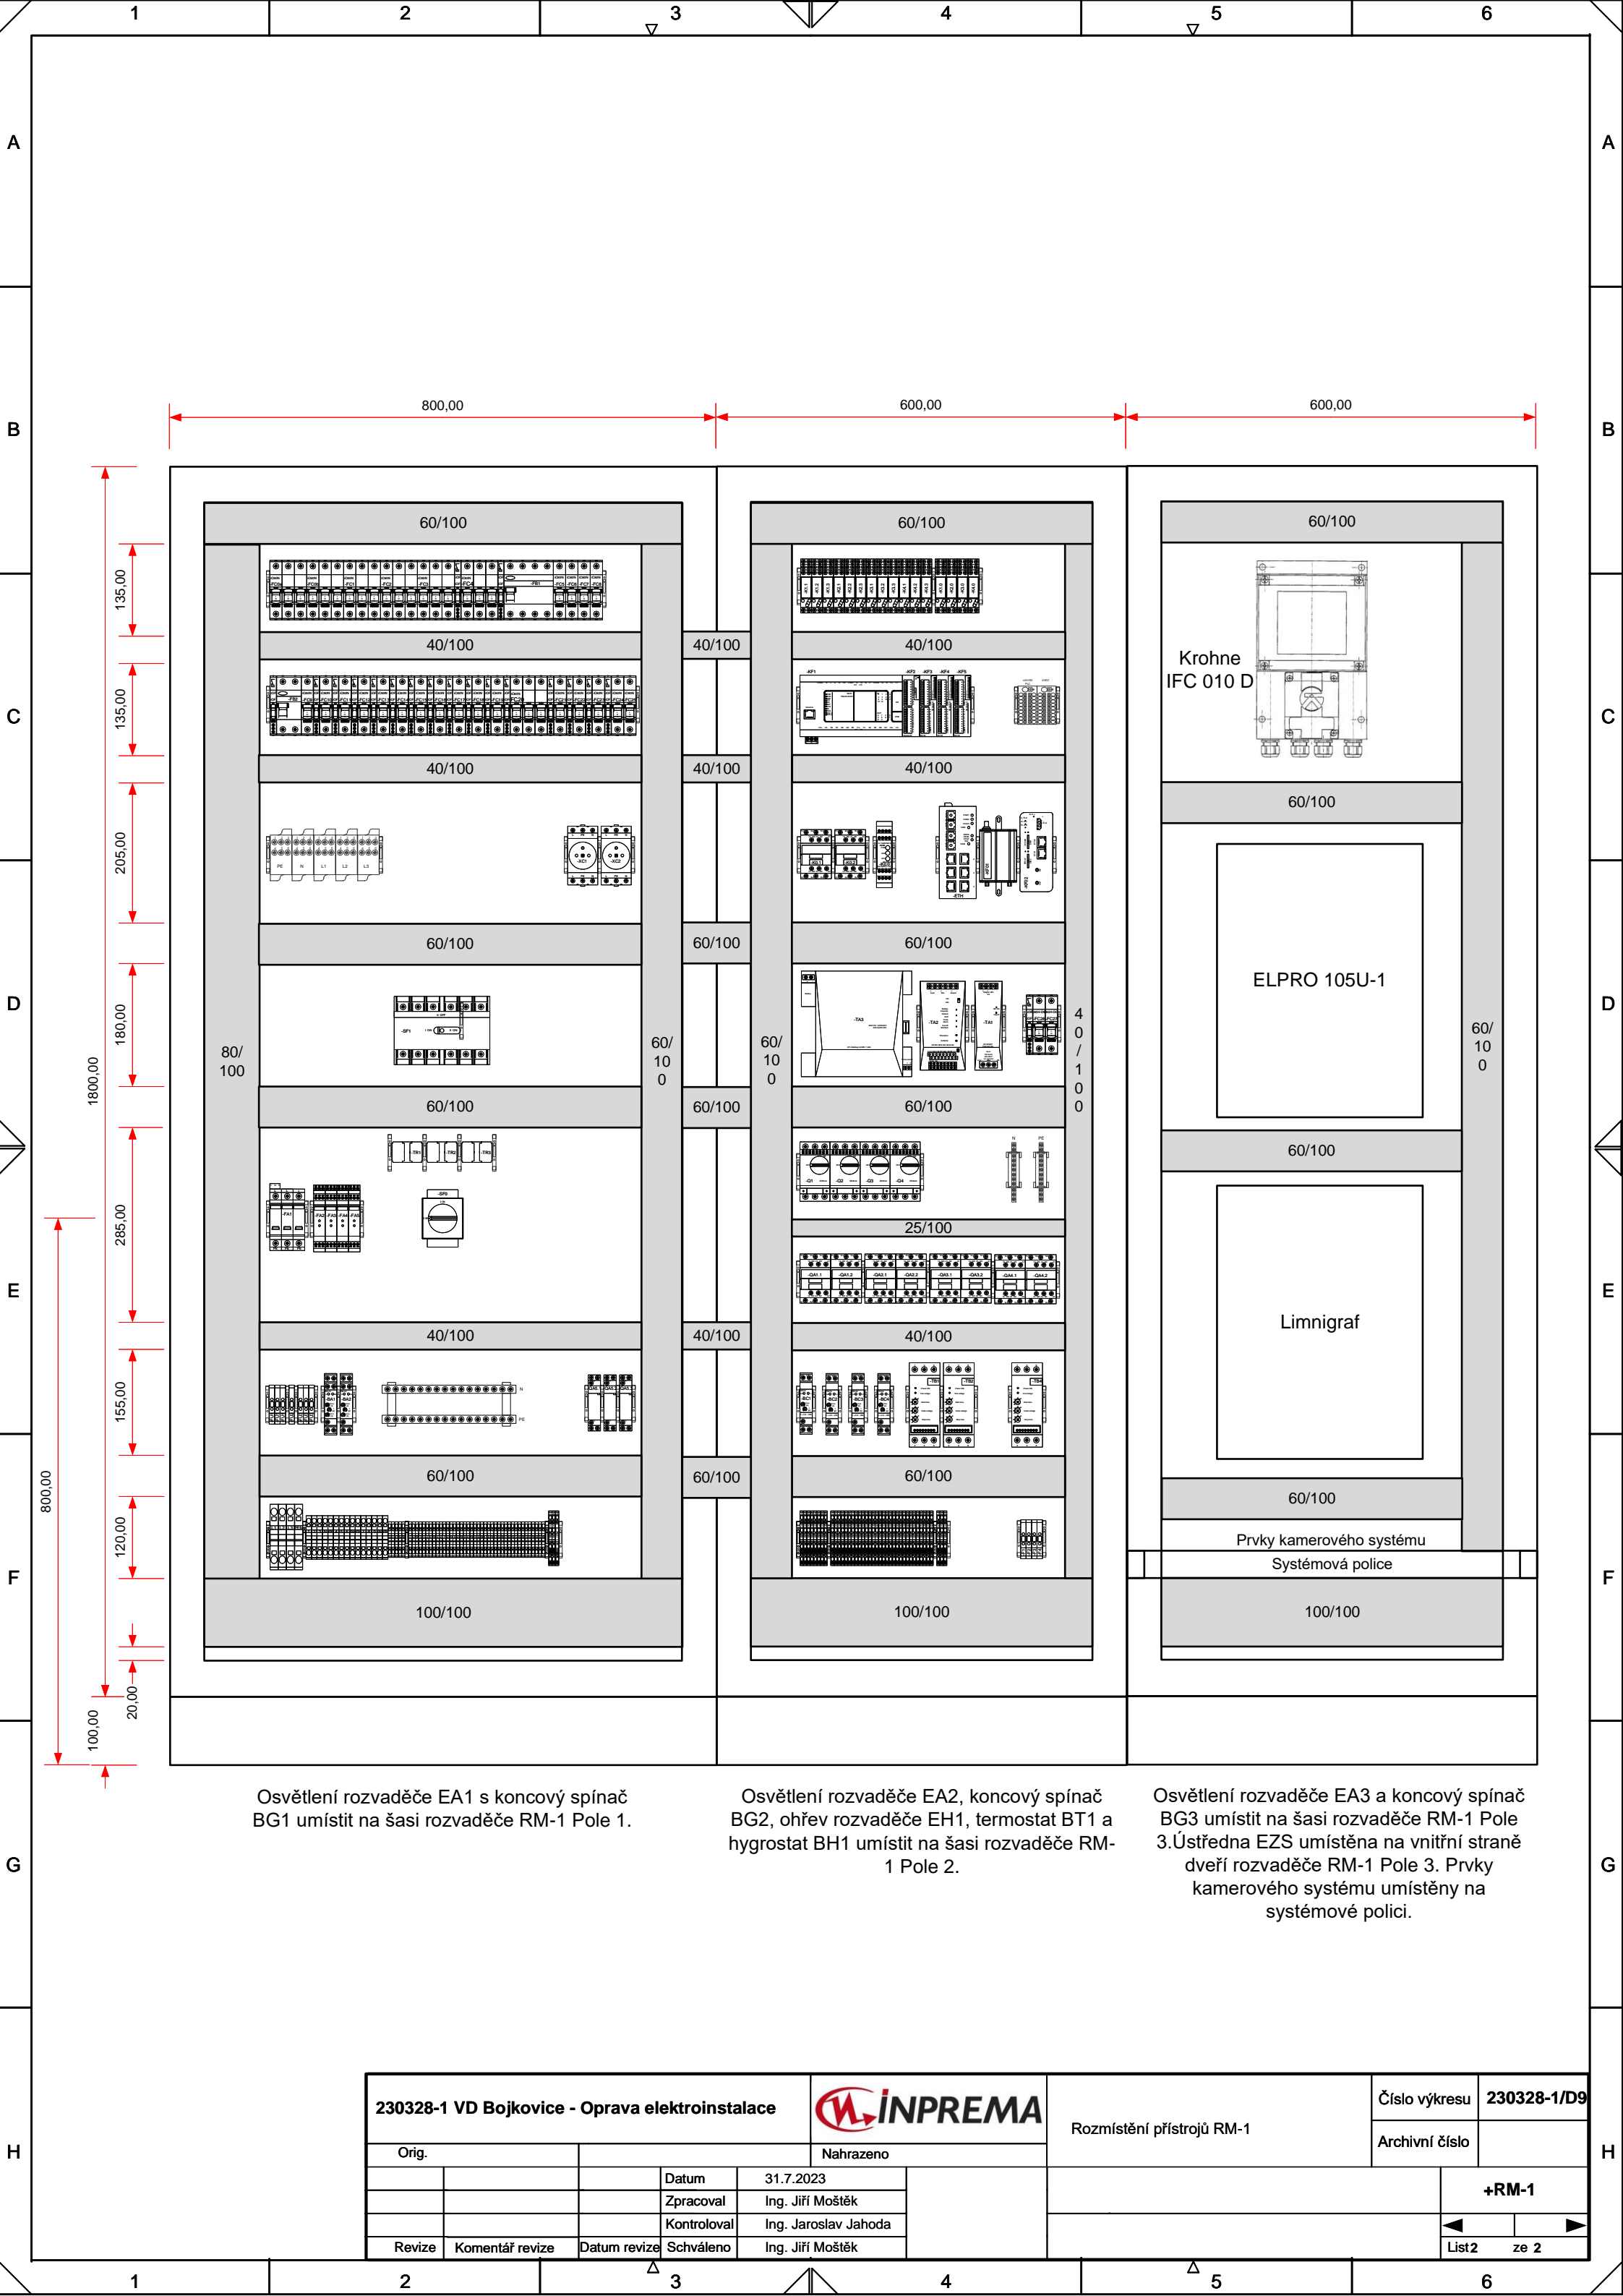

Osvětlení rozvaděče EA1 s koncový spínač BG1 umístit na šasi rozvaděče RM-1 Pole 1.

Osvětlení rozvaděče EA2, koncový spínač BG2, ohřev rozvaděče EH1, termostát BT1 a hygromat BH1 umístit na šasi rozvaděče RM-1 Pole 2.

Osvětlení rozvaděče EA3 a koncový spínač BG3 umístit na šasi rozvaděče RM-1 Pole 3. Ústředna EZS umístěna na vnitřní straně dveří rozvaděče RM-1 Pole 3. Prvky kamerového systému umístěny na systémové polici.

| | | | | | | | | | | | | | |
|---|-----------------|--------------|-------------|----------------------|---|--|---------------------------|--|---------------|--|-------------|----------------|------|
| 230328-1 VD Bojkovice - Oprava elektroinstalace | | | | |  | | Rozmístění přístrojů RM-1 | | Číslo výkresu | | 230328-1/D9 | | |
| Orig. | | | | | | | | | Nahrazeno | | | Archivní číslo | |
| | | | Datum | 31.7.2023 | | | | | | | | +RM-1 | |
| | | | Zpracoval | Ing. Jiří Moštěk | | | | | | | | | |
| | | | Kontroloval | Ing. Jaroslav Jahoda | | | | | | | | | |
| Revize | Komentář revize | Datum revize | Schváleno | Ing. Jiří Moštěk | | | | | | | | ◀ | ▶ |
| | | | | | | | | | | | | List2 | ze 2 |