





1	2	3	4	5	6
A					A
B					B
C					C
D					D
E					E
F					F
G					G
H					H

		INPREMA s.r.o., Vlčnovská 374, Uherský Brod CERTIFIKÁT TUV CZ: ČSN EN ISO 9001 : 2016, r.č. 008/CZ/Q/2019 Oprávnění ITI: ev.č..9468/9/00 EZ-M,O-E2/A, ev.č.:10129/9/19/R-EZ-E2A		Datum: 07/2022	
Název zakázky: Část:		VDNM, STŘEDNÍ PŘELIV, OPRAVA ELEKTROINSTALACE STAVEBNÍ A TECHNOLOGICKÁ ELEKTROINSTALACE		Stupeň: PD pro realizaci stavby	
Investor:		Povodí Moravy, s.p. Dřevařská 932/11, 602 00 Brno		Číslo zakázky: 220404-1	
Místo stavby:		Vodní dílo Nové Mlýny - střední přeliv		Archivní číslo: 220404-1/D9	
Zpracoval	Schváleno		Kontroloval		
Ing. Jiří Moštěk	Ing. Pavel Radkovský		Ing. Jaroslav Jahoda		
			Měřítko: -		
Název výkresu: D9. ROZMÍSTĚNÍ PŘÍSTROJŮ RM-91.4				Pořadové č. výkresu: 19	

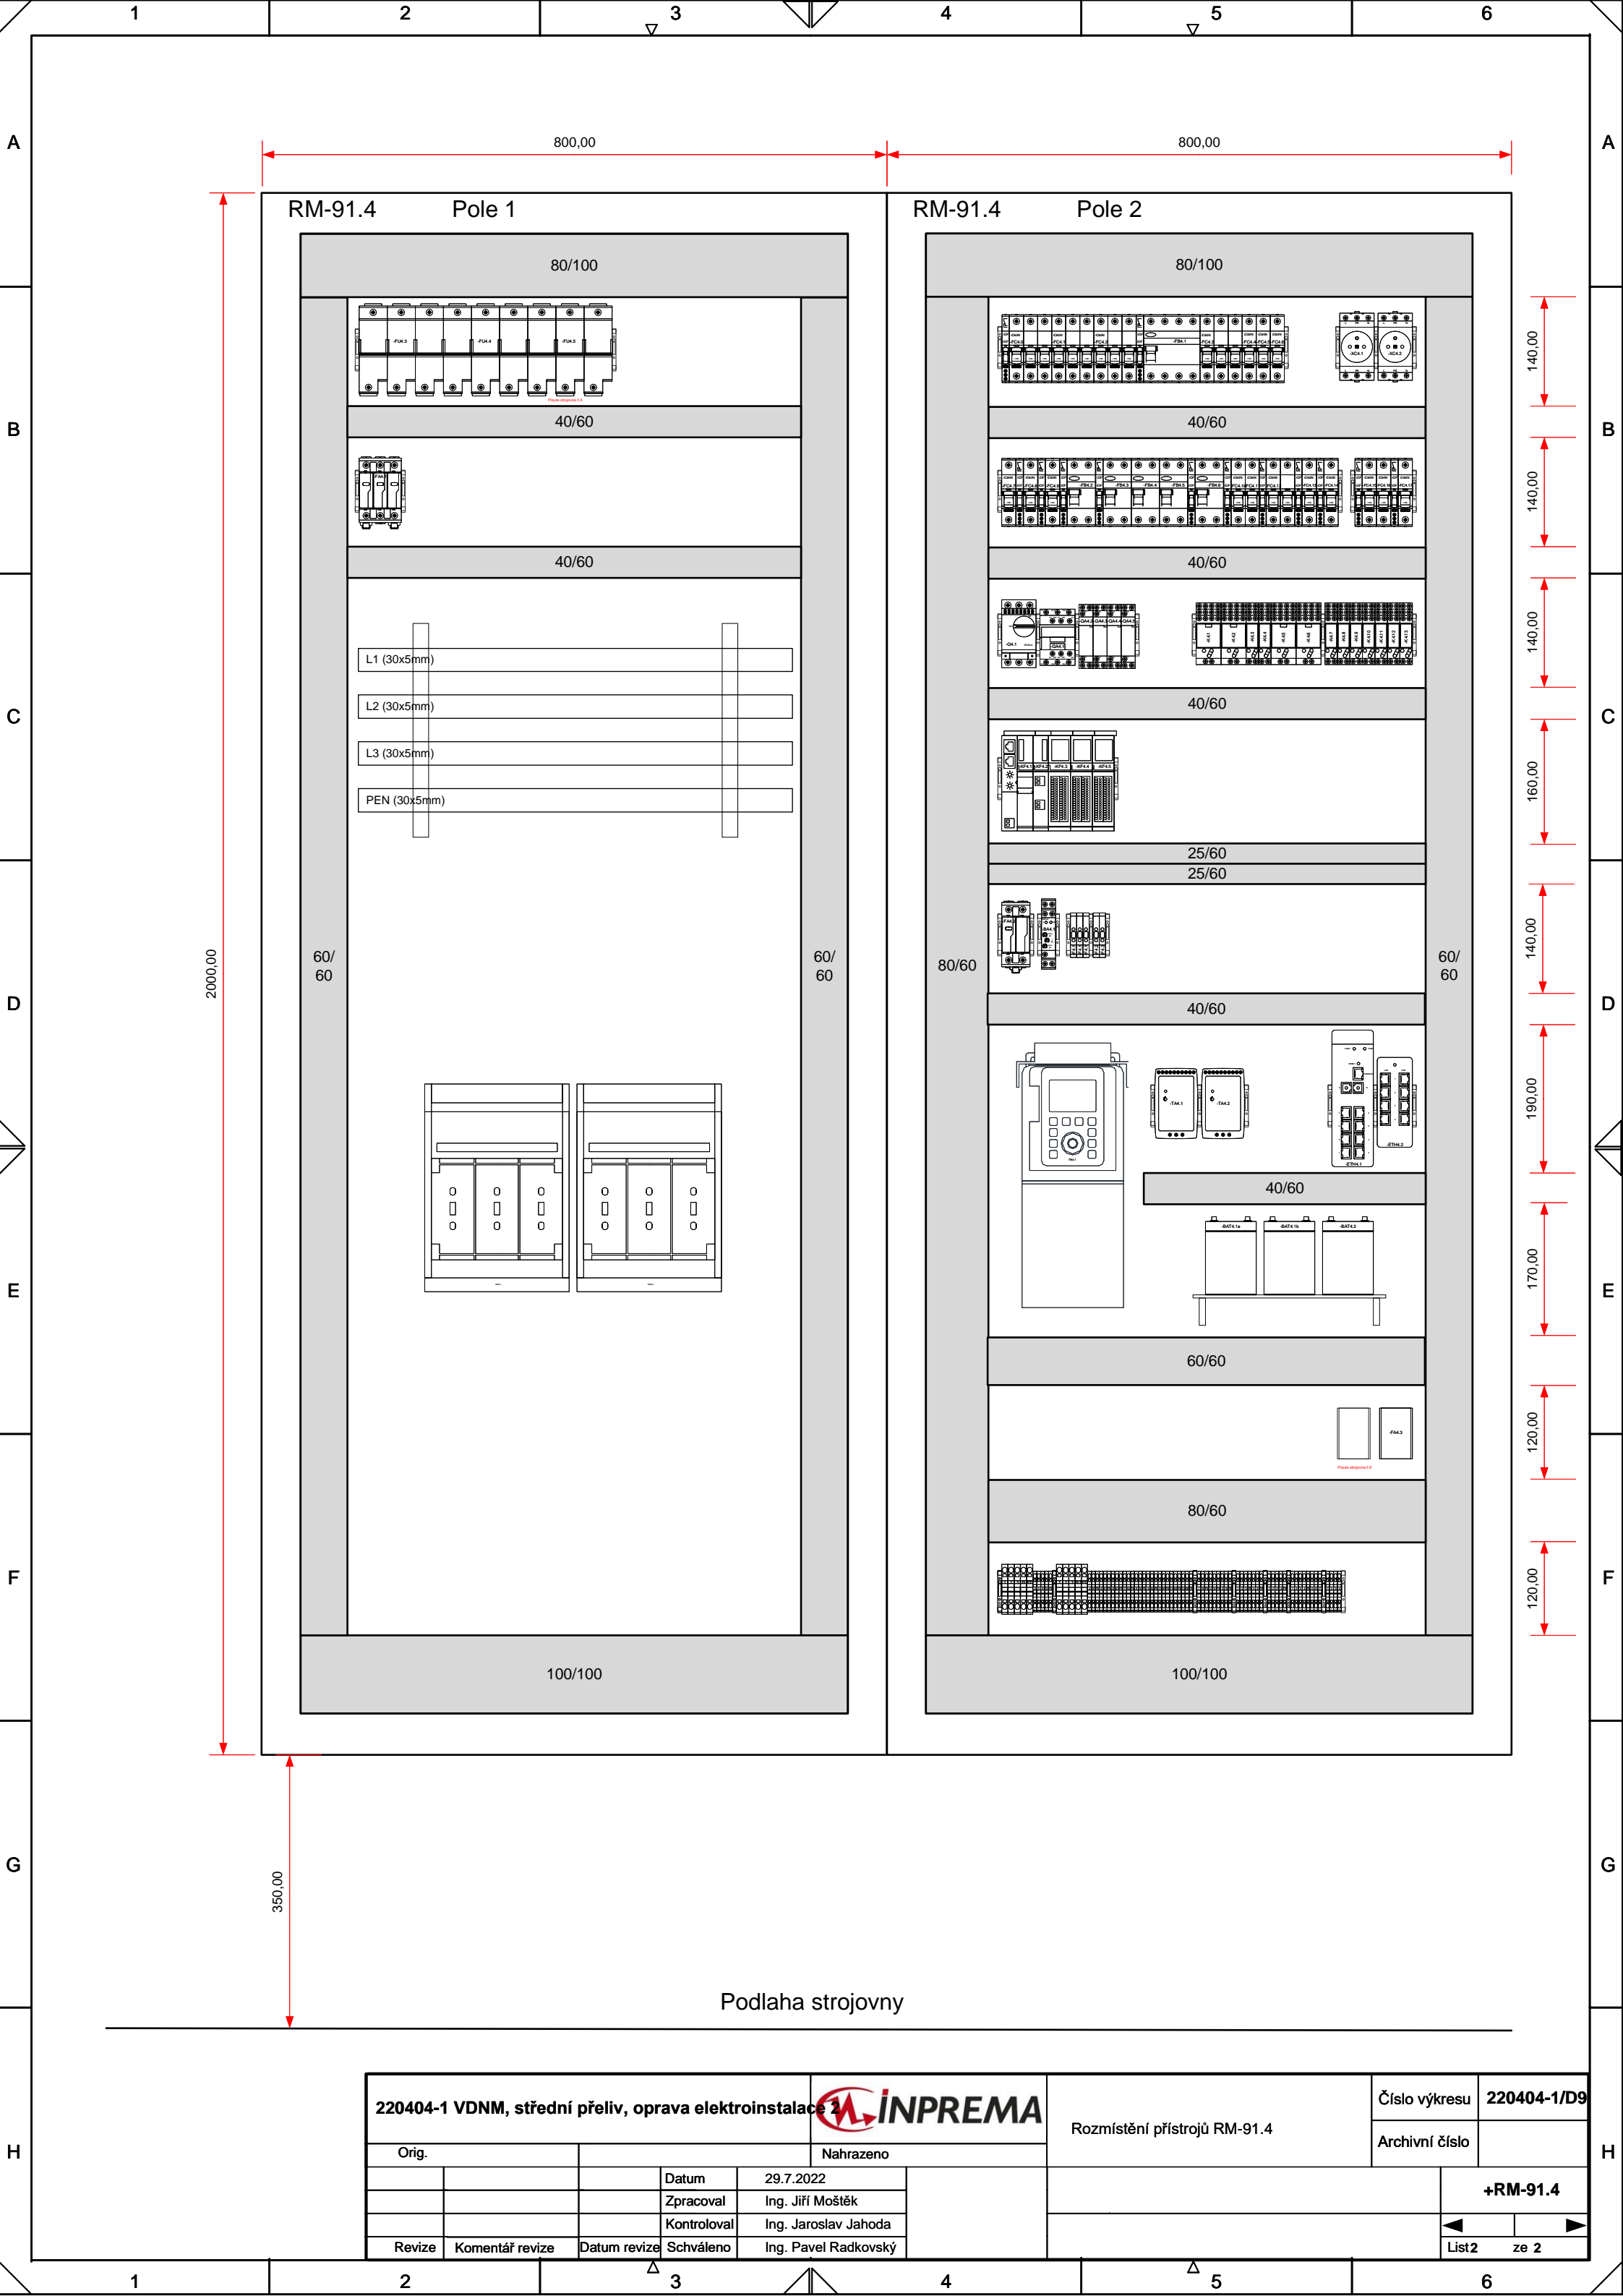

220404-1 VDNM, střední přeliv, oprava elektroinstalace 2					 INPREMA		Rozmístění přístrojů RM-91.4		Číslo výkresu	220404-1/D9	
Orig.					Nahrazeno				Archivní číslo		
			Datum	29.7.2022						+RM-91.4	
			Zpracoval	Ing. Jiří Moštěk							
			Kontroloval	Ing. Jaroslav Jahoda						 	
Revize	Komentář revize	Datum revize	Schváleno	Ing. Pavel Radkovský	List2	ze 2					