


1:100

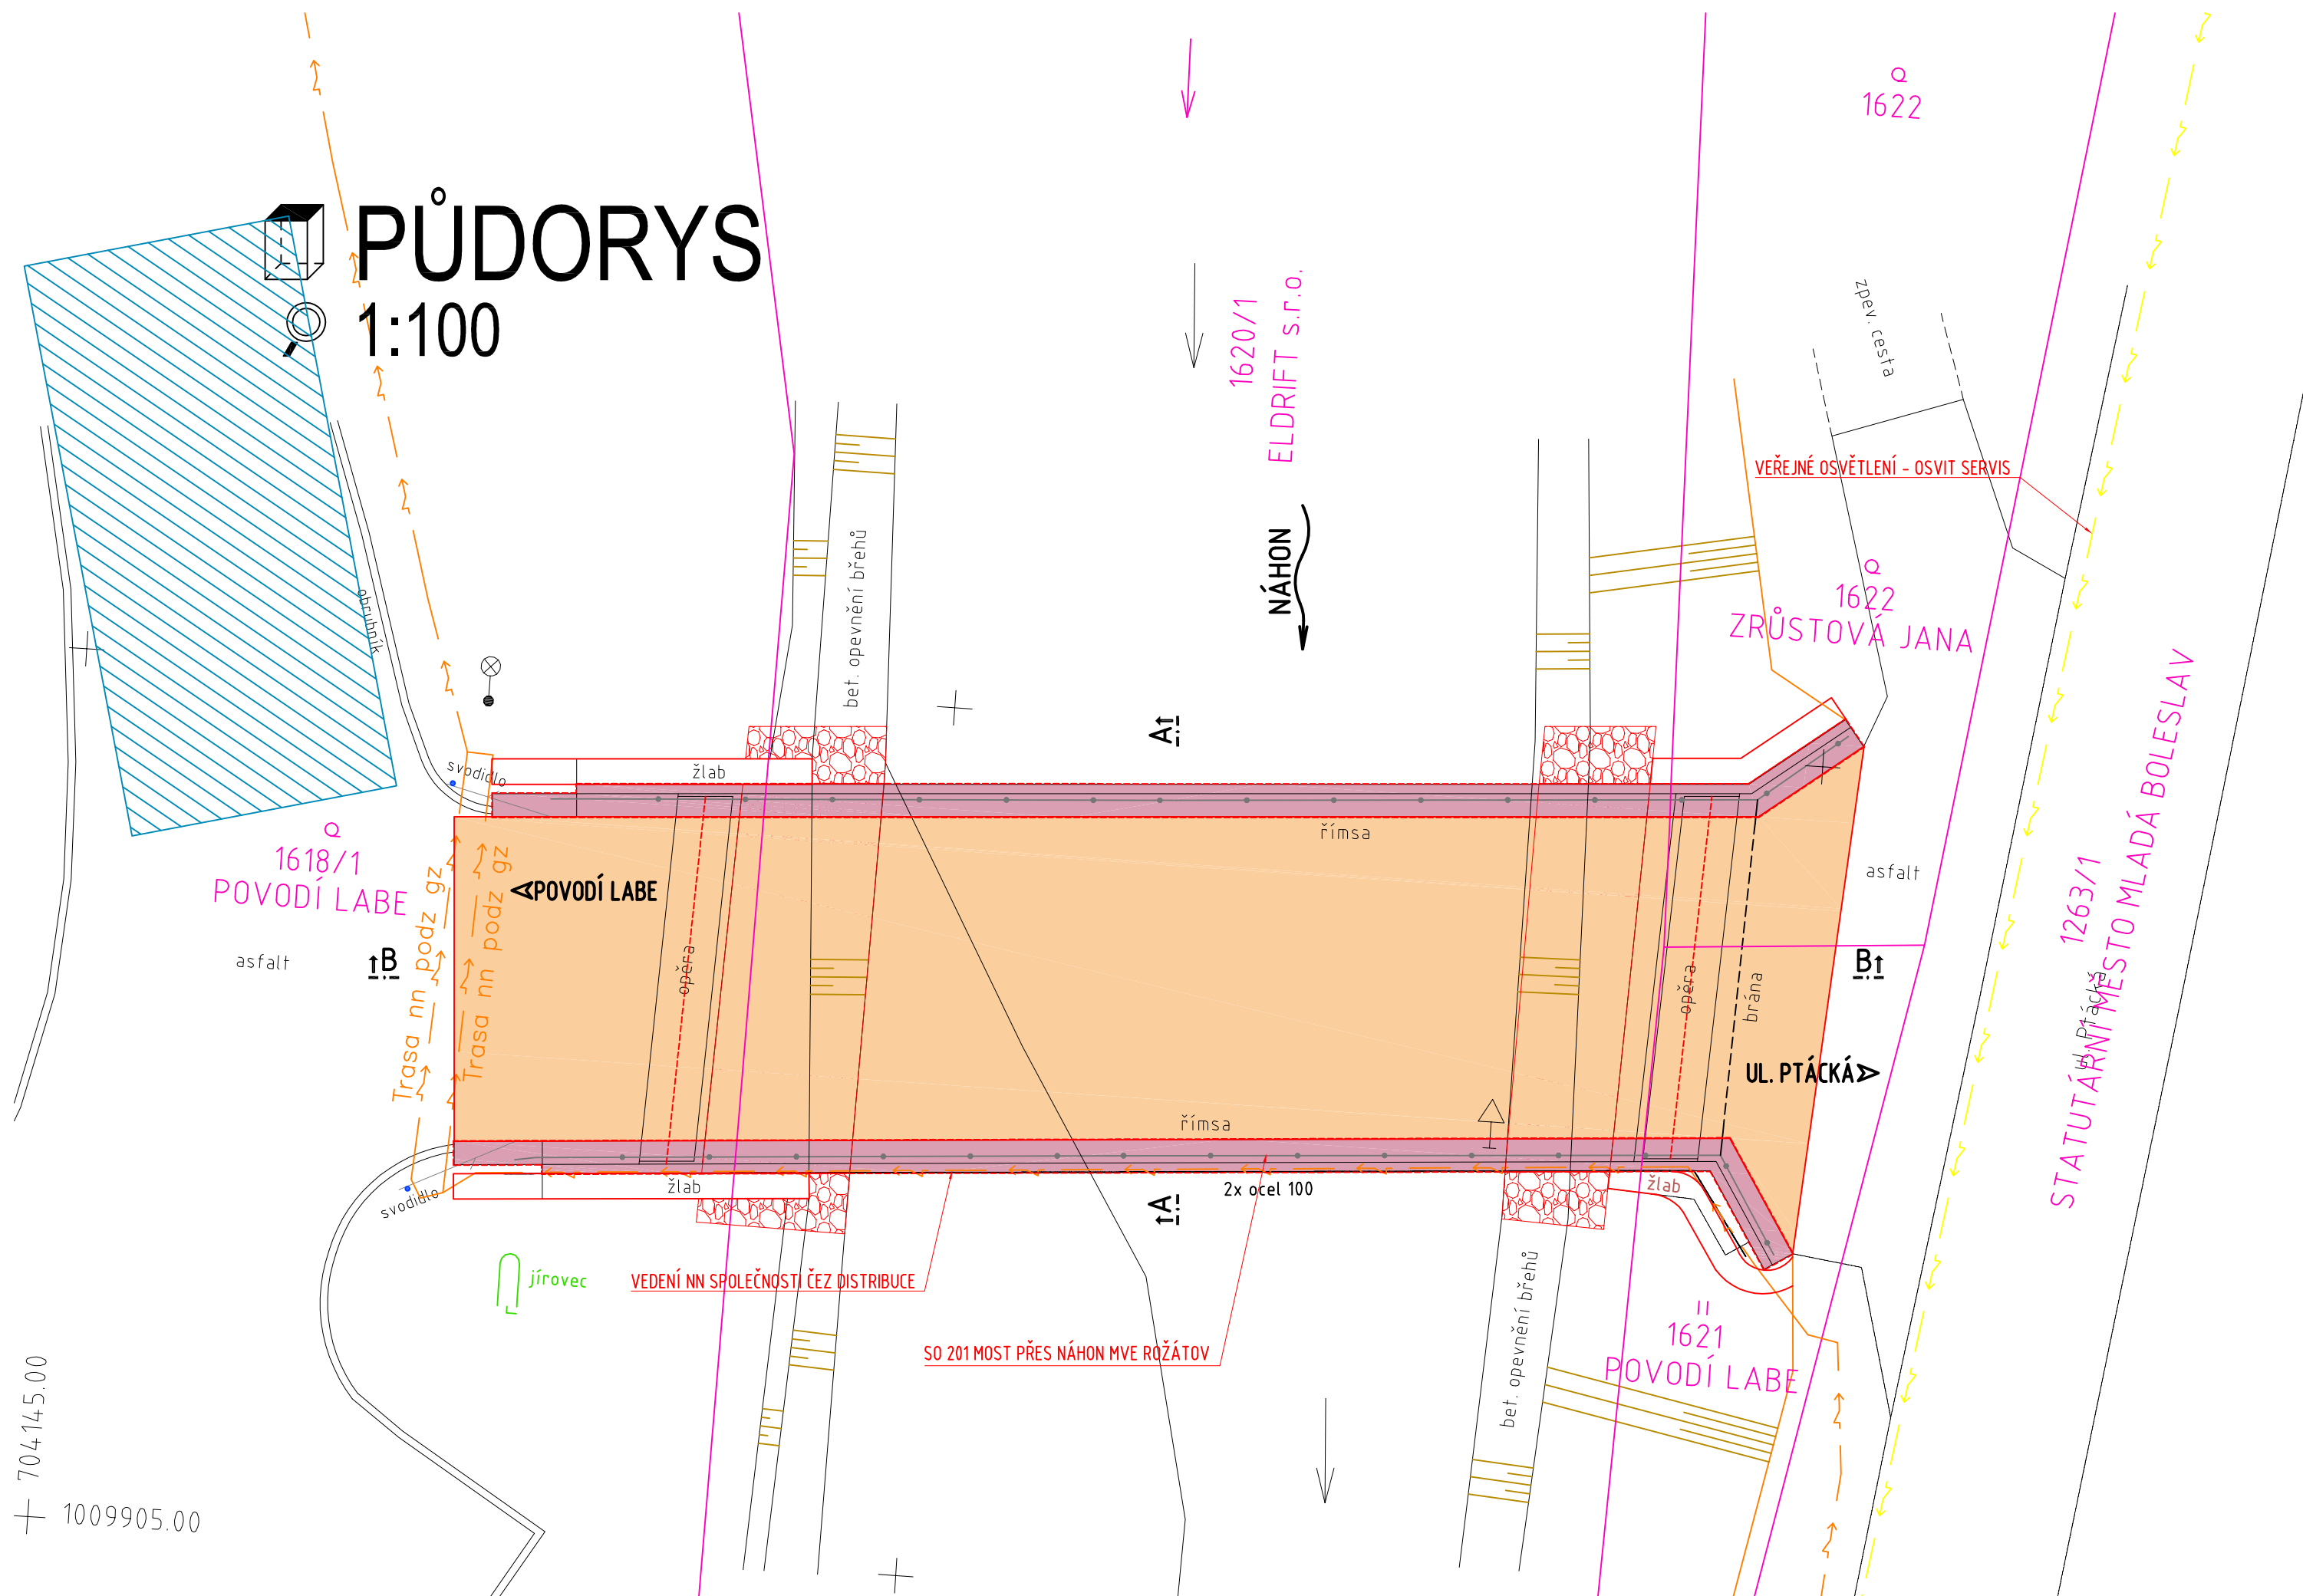

— ↪ — VEDENÍ VEŘEJNÉHO OSVĚTLENÍ - OSVIT SERVIS

č. přílohy:	paré:
-------------	-------