


KATASTR OBCE  
ČÍSLO PARCEL

LINHARTOVY [683876]						
368	11/9	11/3	11/2	11/4	11/7	11/6

SO 01 Odtěžení nánosů (km 0,005 00 – 0,263 60)

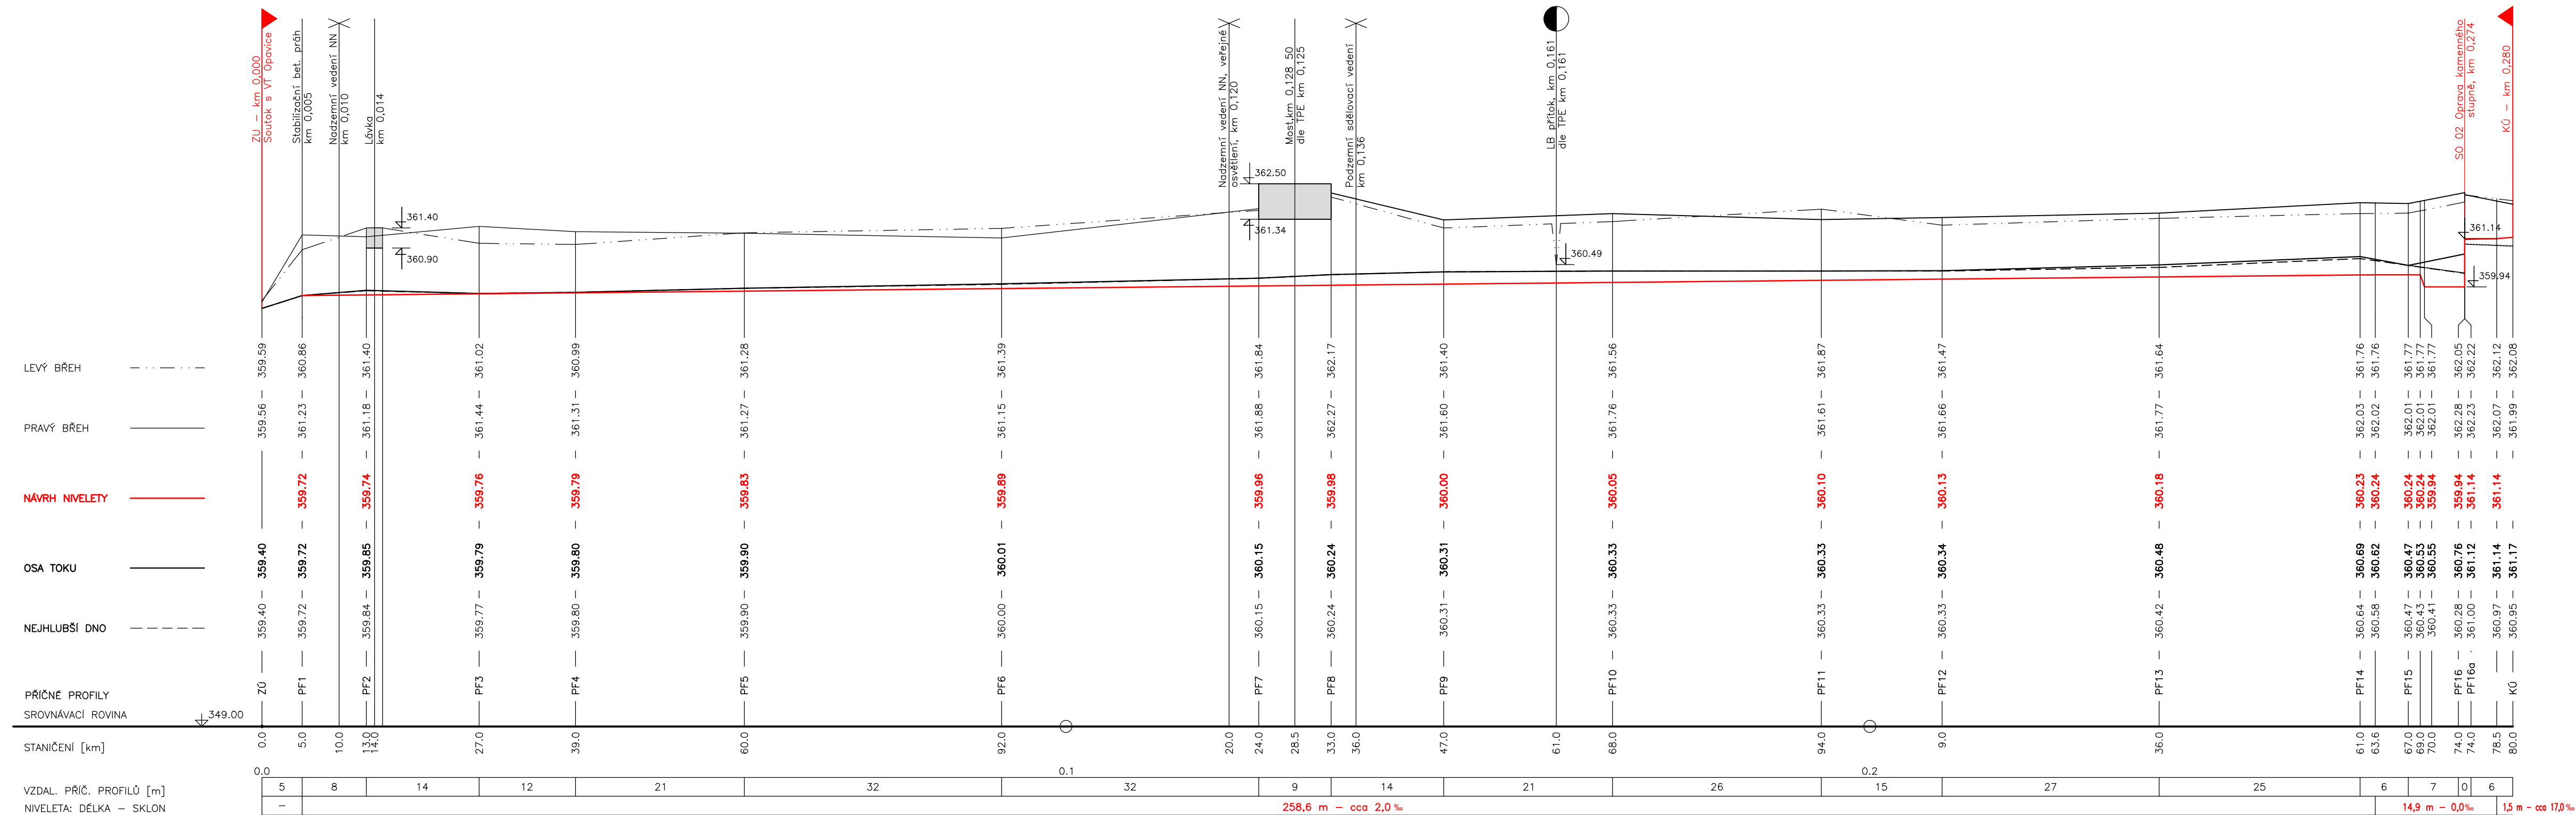

Pozn.:  
– výkresová dokumentace vychází z projektu  
"Přeložka Burkvízského potoka v obci Linhartovy", rok 1968, Hydroprojekt Praha

Výškový systém: Balt p. v.  
Souřadnicový systém: JTSK

 <p><b>Povodí Odry státní podnik</b></p> <p>oddělení projektu Varenská 49, 701 26 Ostrava 1 tel. 596 657 111</p>	<p>PROJEKTANT: Ing. Aneta Samková</p>	<p>SOUPRAVA</p>
	<p>ZODPOVĚDNÝ PROJEKTANT: Ing. Dalibor Rajnoch</p>	
	<p>VEDOUcí ODĚLENÍ: Ing. Dalibor Rajnoch</p>	
	<p>VEDOUcí ODBORU: Ing. Jiří Skalník</p>	<p>DATUM: říjen/2023</p>
<p><b>Burkvízský potok – Linhartovy km 0,000 – 0,280</b></p>		
<p><b>Podélný profil</b></p>		
<p>INVESTOR: Povodí Odry, státní podnik</p>		
<p>OBEC: Linhartovy</p>	<p>STAVEBNÍ MÍSTO: Krnov</p>	<p>ČÍSLO PŘÍLOHY: <b>D.1.1.b.1.</b></p>