


POHLED VÝCHODNÍ

(ŘEZ A-A)

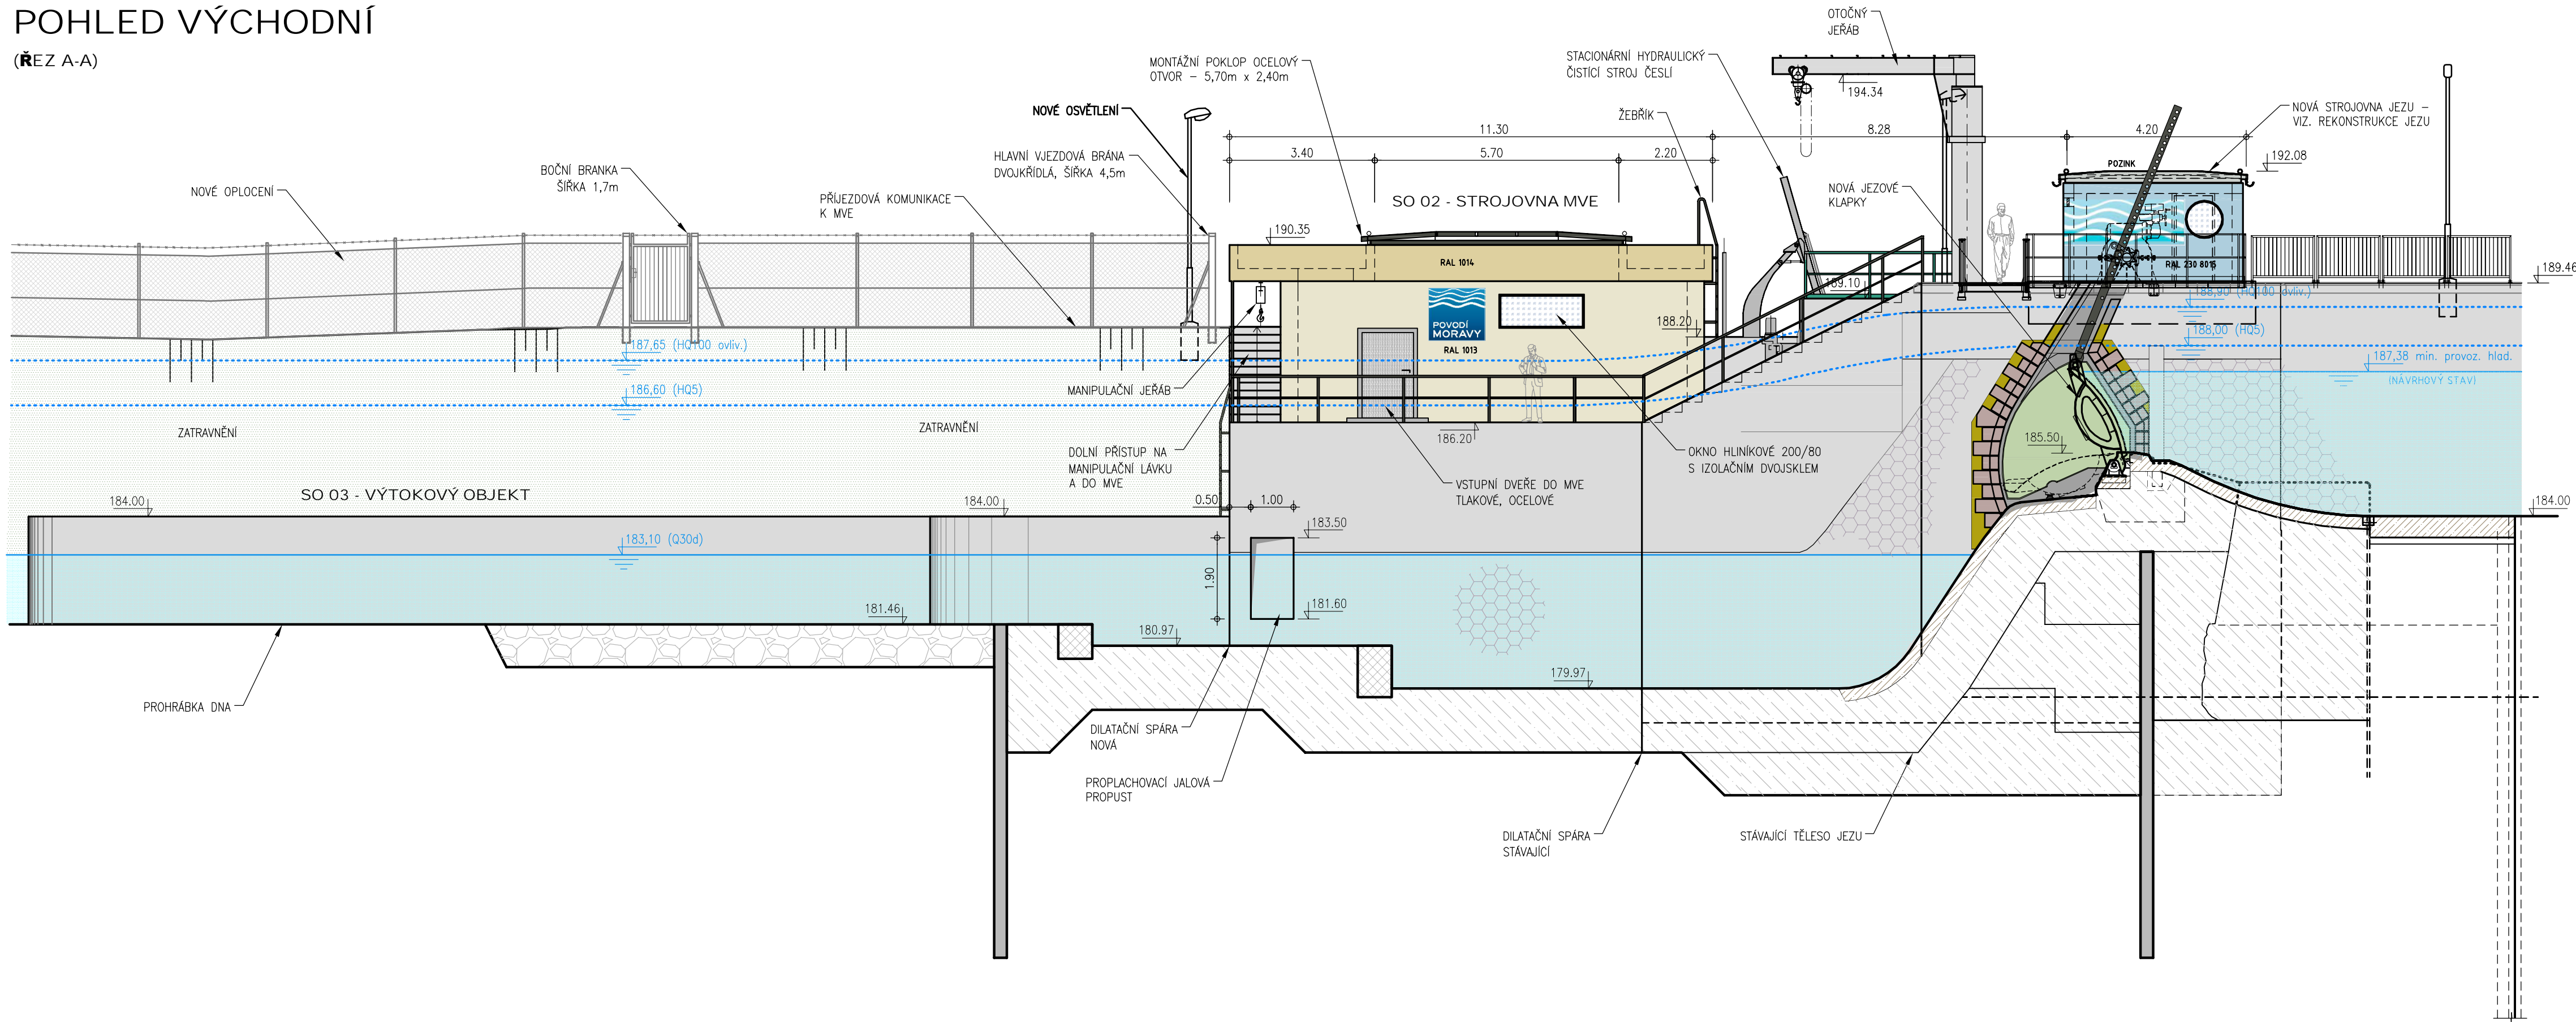

LEGENDA

STAVBA A : MVE - STROJOVNA , RYBOCHOD

- ZDI - železobeton FASÁDNÍ BARVA - odstín RAL 1013
- ATIKA - železobeton FASÁDNÍ BARVA - odstín RAL 1014

STAVBA B : JEZ - BUDKA PRO POHON Klapky

- ZDI - železobeton FASÁDNÍ BARVA - odstín RAL 230 8015
- STŘECHA - pozinkový plech, ocelové profily, Al okno

ČISTOPIS

Dokumentace pro provádění stavby



AQUATIS a.s. Botanická 834/56, 602 00 Brno		Tel: +420 541 554 111 Fax: +420 541 211 205	E-mail: info@aquatis.cz http://www.aquatis.cz
Zodpovědný projektant ING. DAVID PRÁCHAR	Hlavní inženýr projektu ING. DAVID PRÁCHAR	Vedoucí střediska ING. OLDŘICH NEUMAYER, CSc.	
Vypracoval MILOS LUDJA	Kontroloval ING. TOMÁŠ ROTH	Zakázkové číslo 3A1624932.B01	
Datum KVĚTEN 2023	Stupeň dokumentace DPS	Název souboru D.1.4.2.14. MVE pohledy.dwg	

MVE JEZ RAJHRAD VČ. RYBÍHO PŘECHODU A REKONSTRUKCE JEZU  
D. DOKUMENTACE OBJEKTŮ A TECHNICKÝCH A TECHNOLOGICKÝCH ZAŘÍZENÍ  
D.1. Dokumentace stavebních objektů SO 01 až SO 11

D.1.4. SO 01 Výtokový objekt, SO 02 Strojovna, SO 03 Výtokový objekt, SO 04 Opěrná PB zeď

Příloha  
VENKOVNÍ POHLÉDY NA BUDOVU MVE - POHLED VÝCHODNÍ

Měřítko  
1 : 100

Číslo přílohy  
D.1.4.2.14.3.

Objednatel  
POVODÍ MORAVY, s.p., DŘEVAŘSKÁ 11, 602 00 BRNO

Kótování v m  
Výškový systém: Balt p.v.  
Souřadnicový systém: S-JTSK