


PODÉLNÝ ŘEZ A-A (v ose TG1)

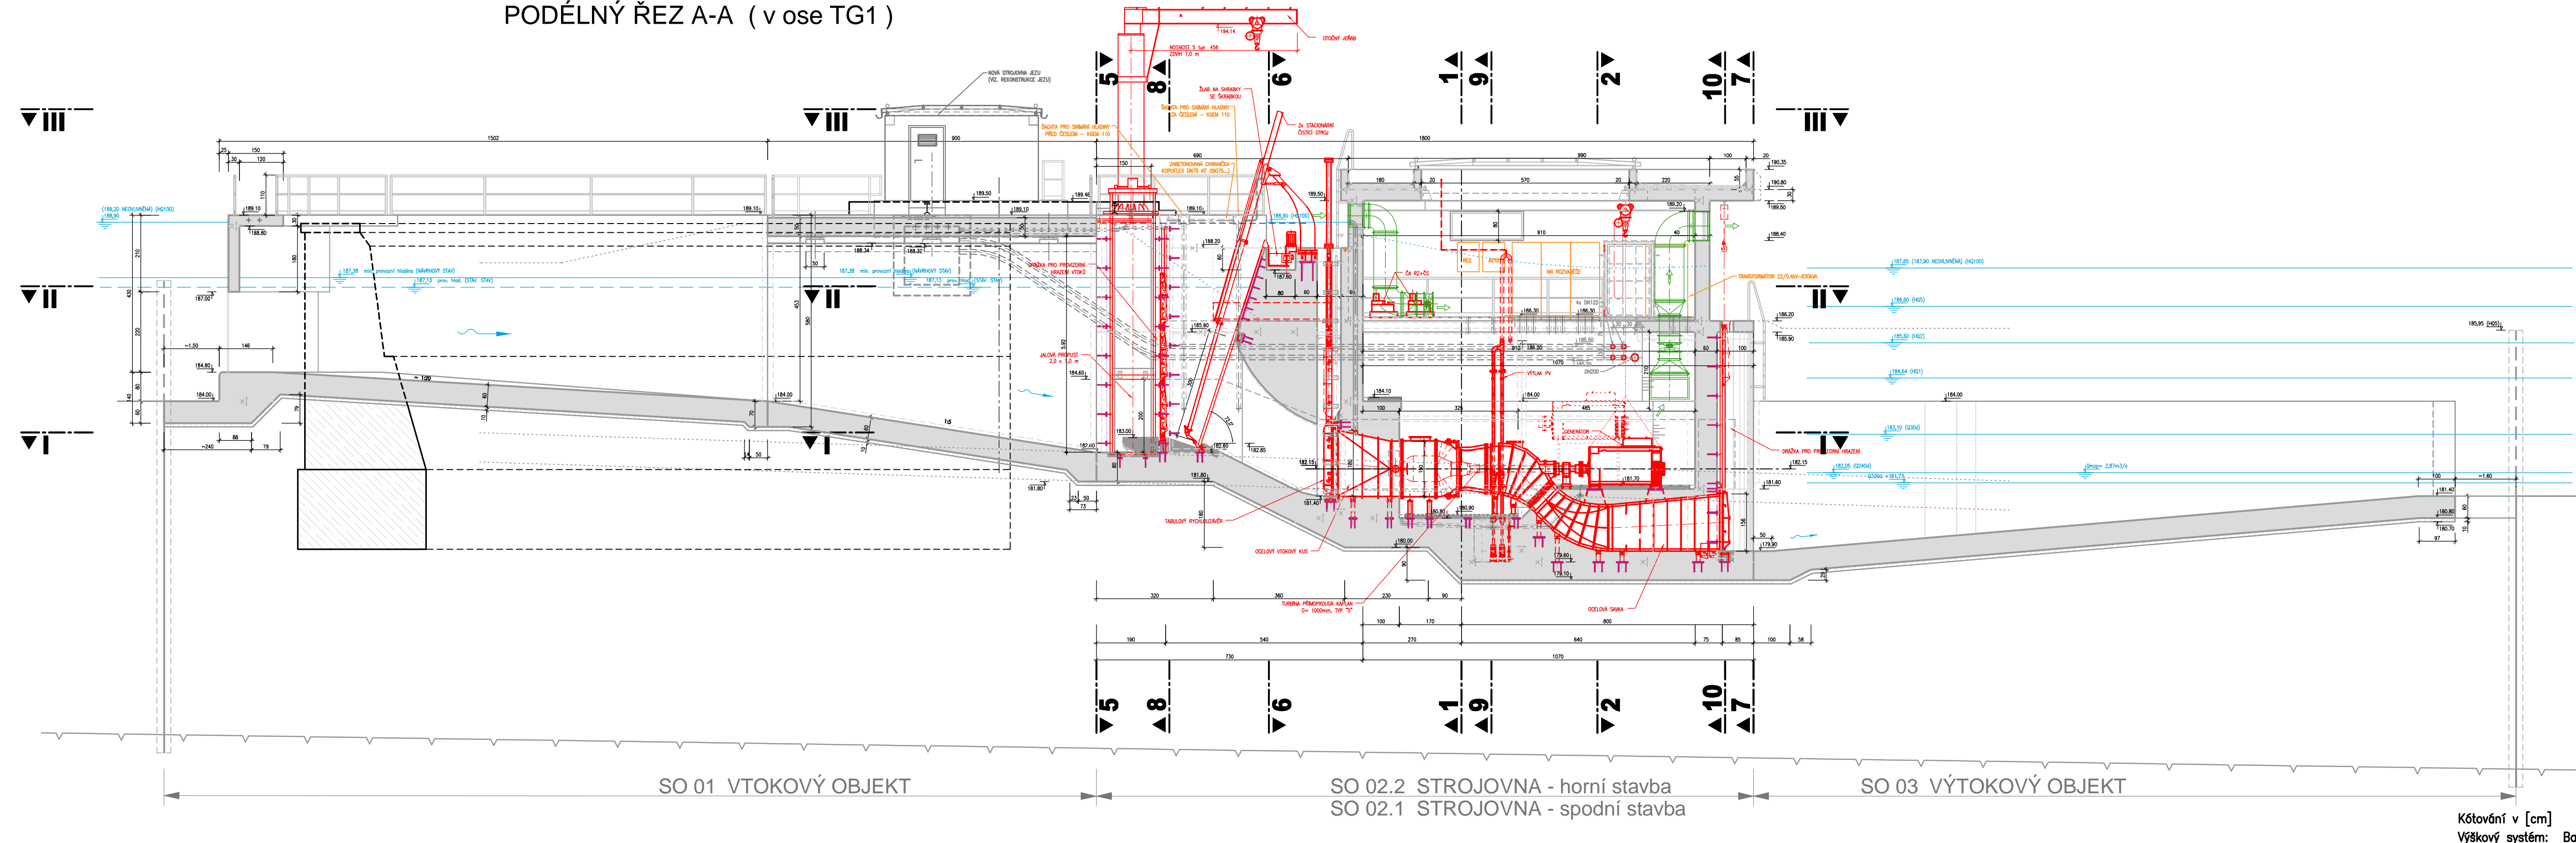

ČISTOPIS
Dokumentace pro provádění stavby

AQUATIS a.s. Botanická 834/56, 602 00 Brno Tel: +420 541 554 111 Fax: +420 541 211 205 E-mail: info@aquatis.cz http://www.aquatis.cz		
Zodpovědný projektant ING. MILOSLAV KUPSKÝ	Hlavní inženýr projektu ING. DAVID PRACHAR	Vedoucí střediska ING. OLDŘICH NEUMAYER, CSc.
Vypracoval ING. MILOSLAV KUPSKÝ	Kontroloval ING. TOMÁŠ ROTH	Zakázkové číslo 3A16249.32.B01
Datum KVĚTEN 2023	Stupeň dokumentace DPS	Název souboru MVE_DPS_00.dwg
Akce MVE JEZ RAJHRAD VČ. RYBNÍHO PŘECHODU A REKONSTRUKCE JEZU D. DOKUMENTACE OBJEKTŮ A TECHNICKÝCH A TECHNOLOGICKÝCH ZAŘÍZENÍ PS 21 - MVE - TECHNOLOGICKÁ ČÁST STROJNÍ D.2.1.2. VÝKRESOVÁ ČÁST		
Příloha PODÉLNÝ ŘEZ A-A (v ose TG1)		
Měřítko 1 : 100	Číslo přílohy D.2.1.2.3.	Objednatel POVODÍ MORAVY, s.p.

Kótování v [cm]
Výškový systém: Balt p.v.