


REKONSTRUKCE JEZU RAJHRAD

STÁVAJÍCÍ STAV

PŘÍČNÝ ŘEZ IIa- IIa (pohled proti vodě) M 1:100

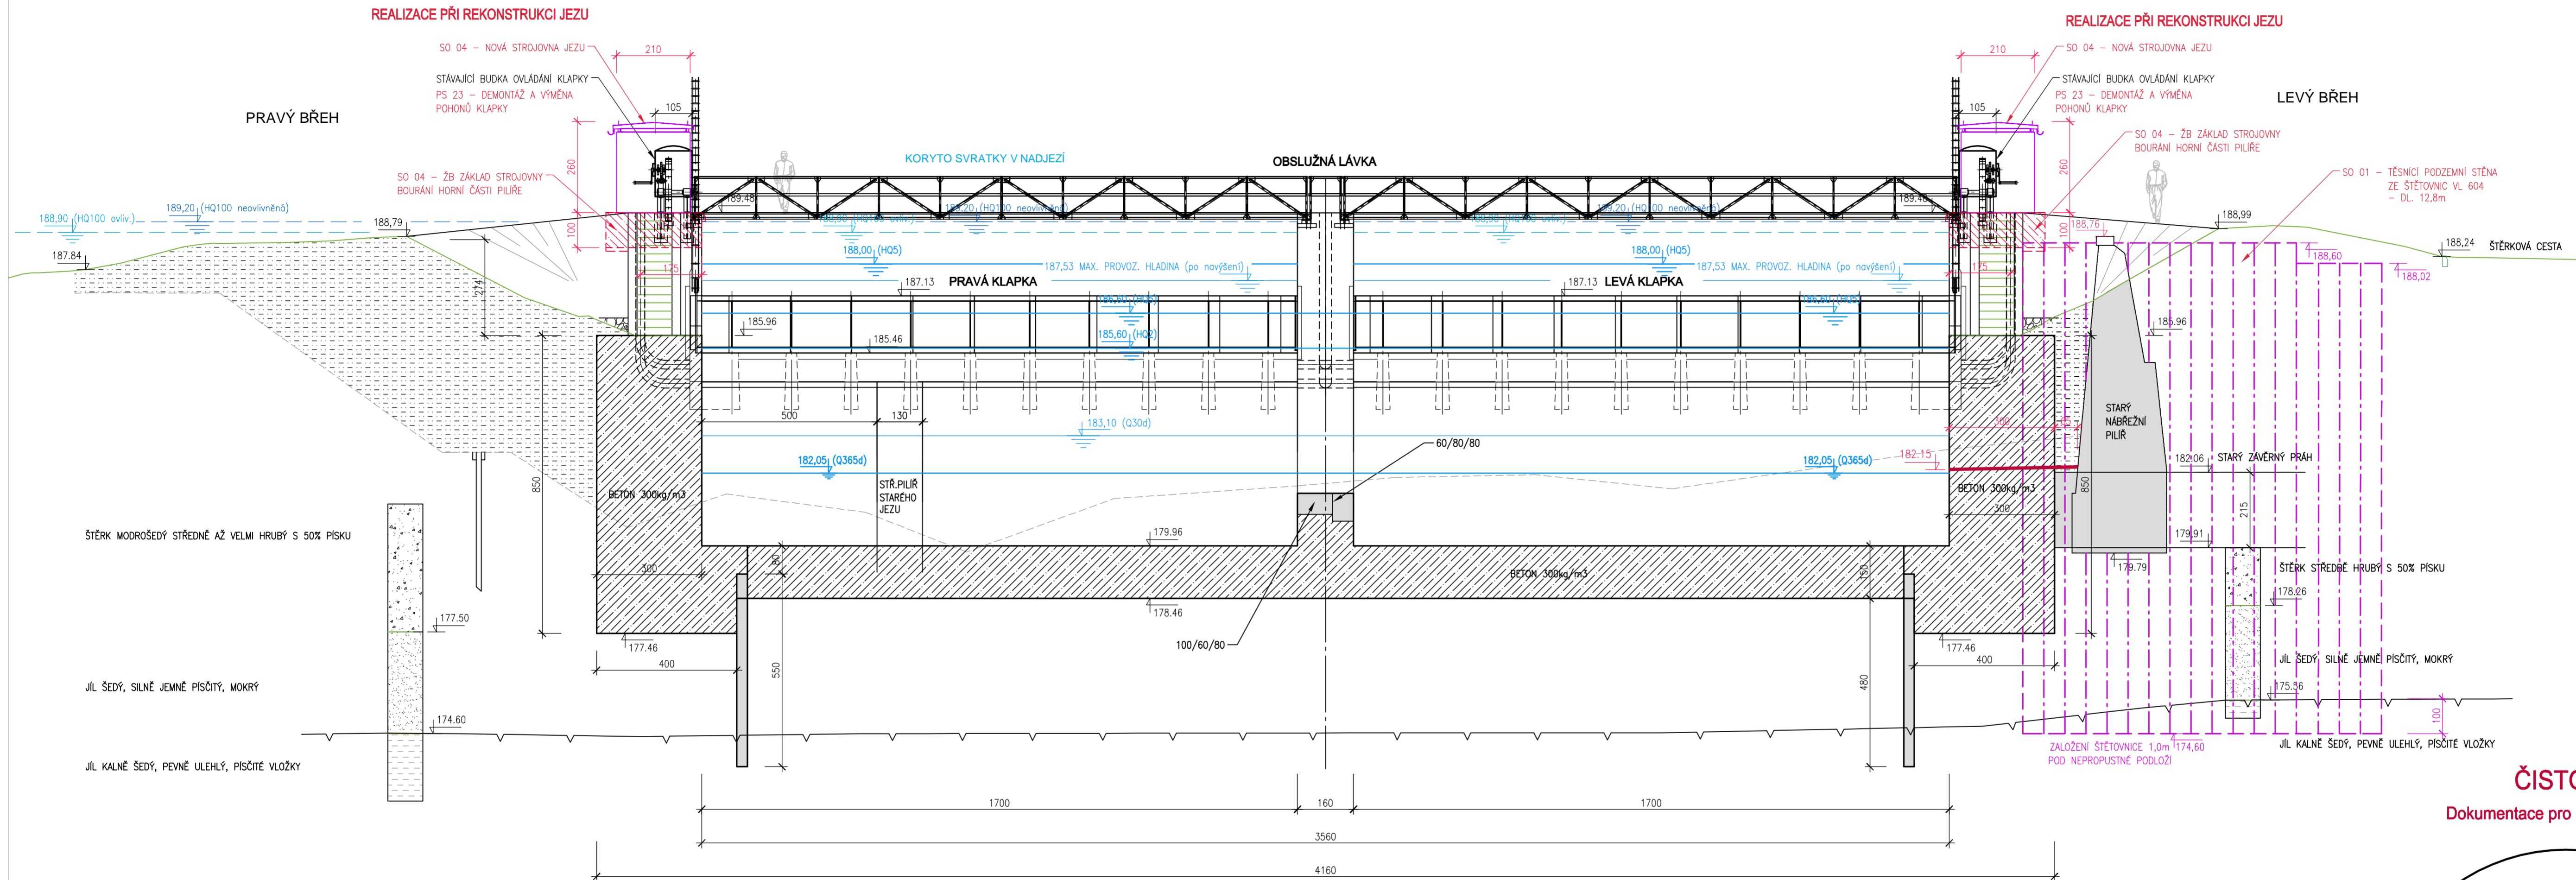

ČISTOPIS

Dokumentace pro provádění stavby

ÚDAJE O POVODŇOVÝCH HLADINÁCH

Aktuální údaje o povodňových hladinách (dle sdělení Povodí Moravy, s. p.):

	průtok HQ	pod jezem Rajhrad	nad jezem Rajhrad
Q100 neovlivněná	460 m³/s	187,90 m n.m.	189,20 m n.m.
Q100 ovlivněná	389 m³/s	187,65 m n.m.	188,90 m n.m.
Q20	251 m³/s	187,20 m n.m.	188,40 m n.m.
Q5	159 m³/s	186,60 m n.m.	188,00 m n.m.
Q2	111 m³/s	185,60 m n.m.	187,43 m n.m.

POZNÁMKA :

SO 01, SO 02, SO 04 - REALIZACE PŘI STAVBĚ
REKONSTRUKCE LB ČÁSTI JEZU RAJHRAD

Kótování v cm

Výškový systém: Balt p.v.

Souřadnicový systém: S-JTSK

