


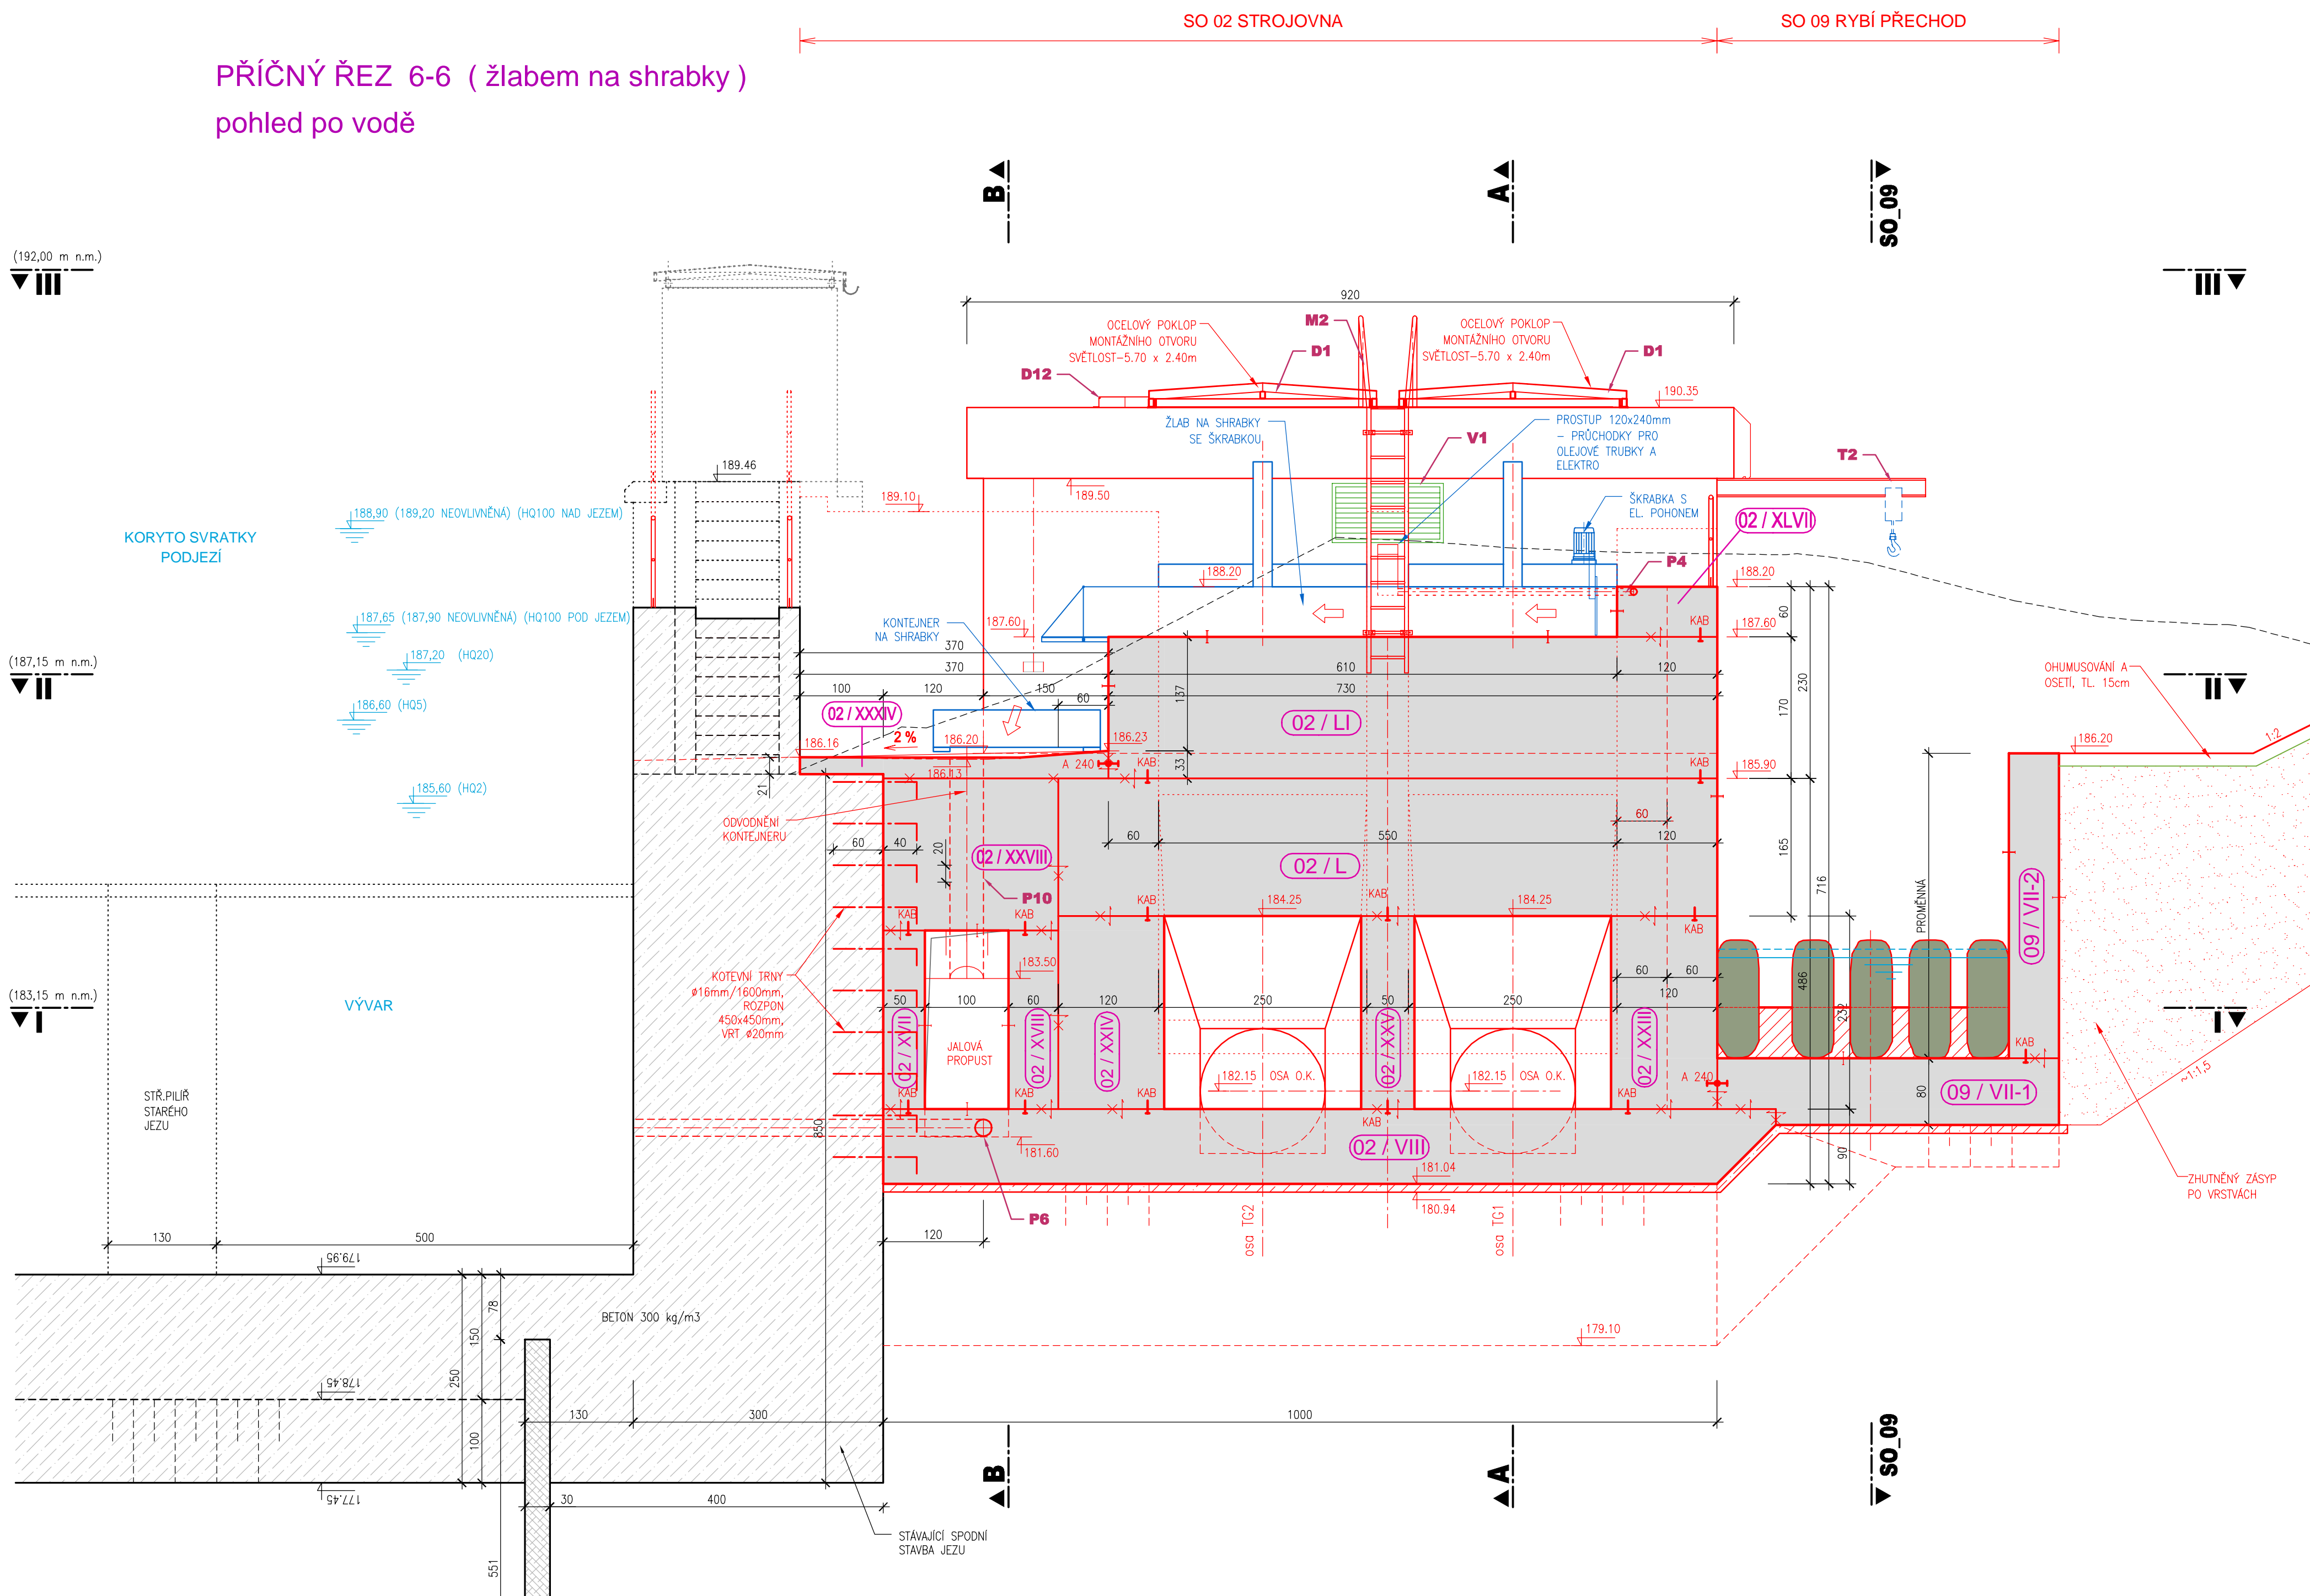



















PŘÍČNÝ ŘEZ 6-6 (žlabem na shrabky)
pohled po vodě



LEGENDA :


	STÁVAJÍCÍ KONSTRUKCE
	NOVÉ ŽELEZOBETONOVÉ KONSTRUKCE BETON TR. C30/37-XC4-XF3-XA1
	PODKLADNÍ BETON C12/15-XO VÝPLŇOVÝ BETON C16/25
	TECHNOLOGICKÁ ČÁST
	RA-2 SONDA IGP
	STÁVAJÍCÍ ŠTĚTOVÁ STĚNA
	TRVALÁ ŠTĚTOVÁ STĚNA
	01 / IV ČÍSLO SO / ČÍSLO BLOKU

VYSVĚTLIVKY:

 <p>PRACOVNÍ SPÁRA</p>  <p>TĚSNICÍ PÁS</p>  <p>VÝZTUŽ PŘES SPÁRU</p> <p>ÚPRAVA PRACOVNÍCH SPÁR A POVRCHŮ BETONU:</p>  <p>HLAZENÝ</p>  <p>STRŽENÝ</p>  <p>HRUBÝ</p>  <p>ZDRSŇENÝ</p>	 <p>POŘADÍ BETONŮ BĚDĚNÍ:</p>  <p>POHLEDOVÉ</p>  <p>HLADKÉ</p>  <p>HRUBÉ</p>  <p>"b" SYSTÉM</p>
--	--

ČISTOPIS

Dokumentace pro provádění stavby

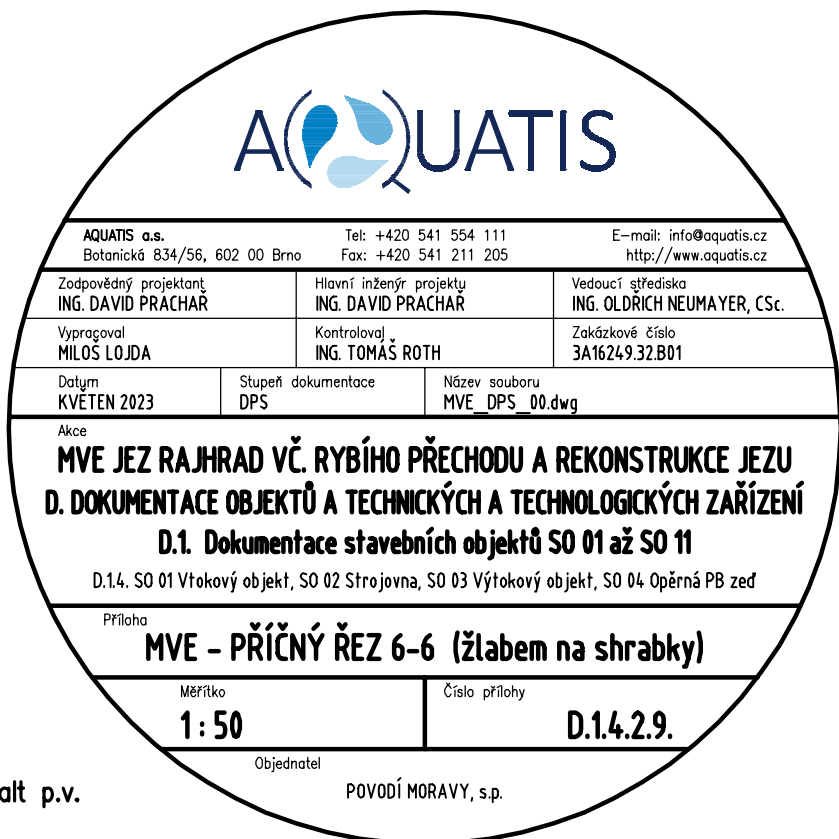

Kótování v [cm]
Výškový systém: Balt p.v.