


Detail přelivu


pohled z horní vody kolmo na plášť
M 1:25

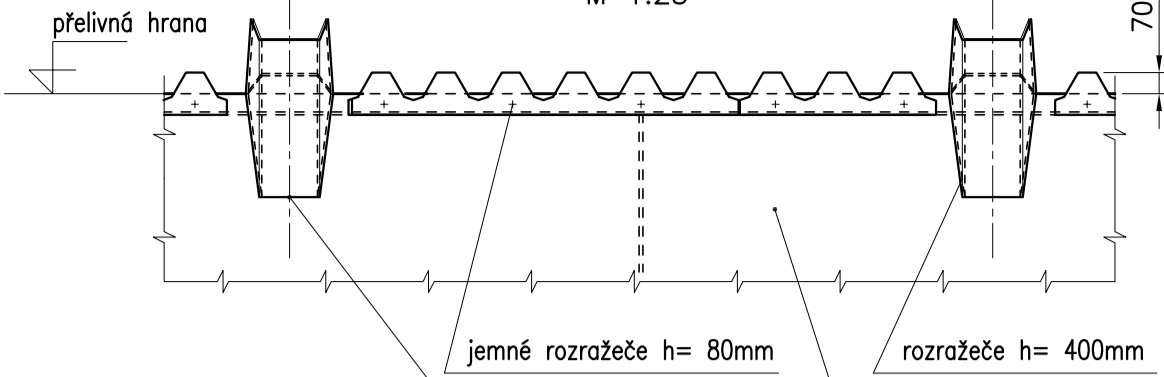

Řez A-A

M 1:40

Klapka pravá Klapka levá

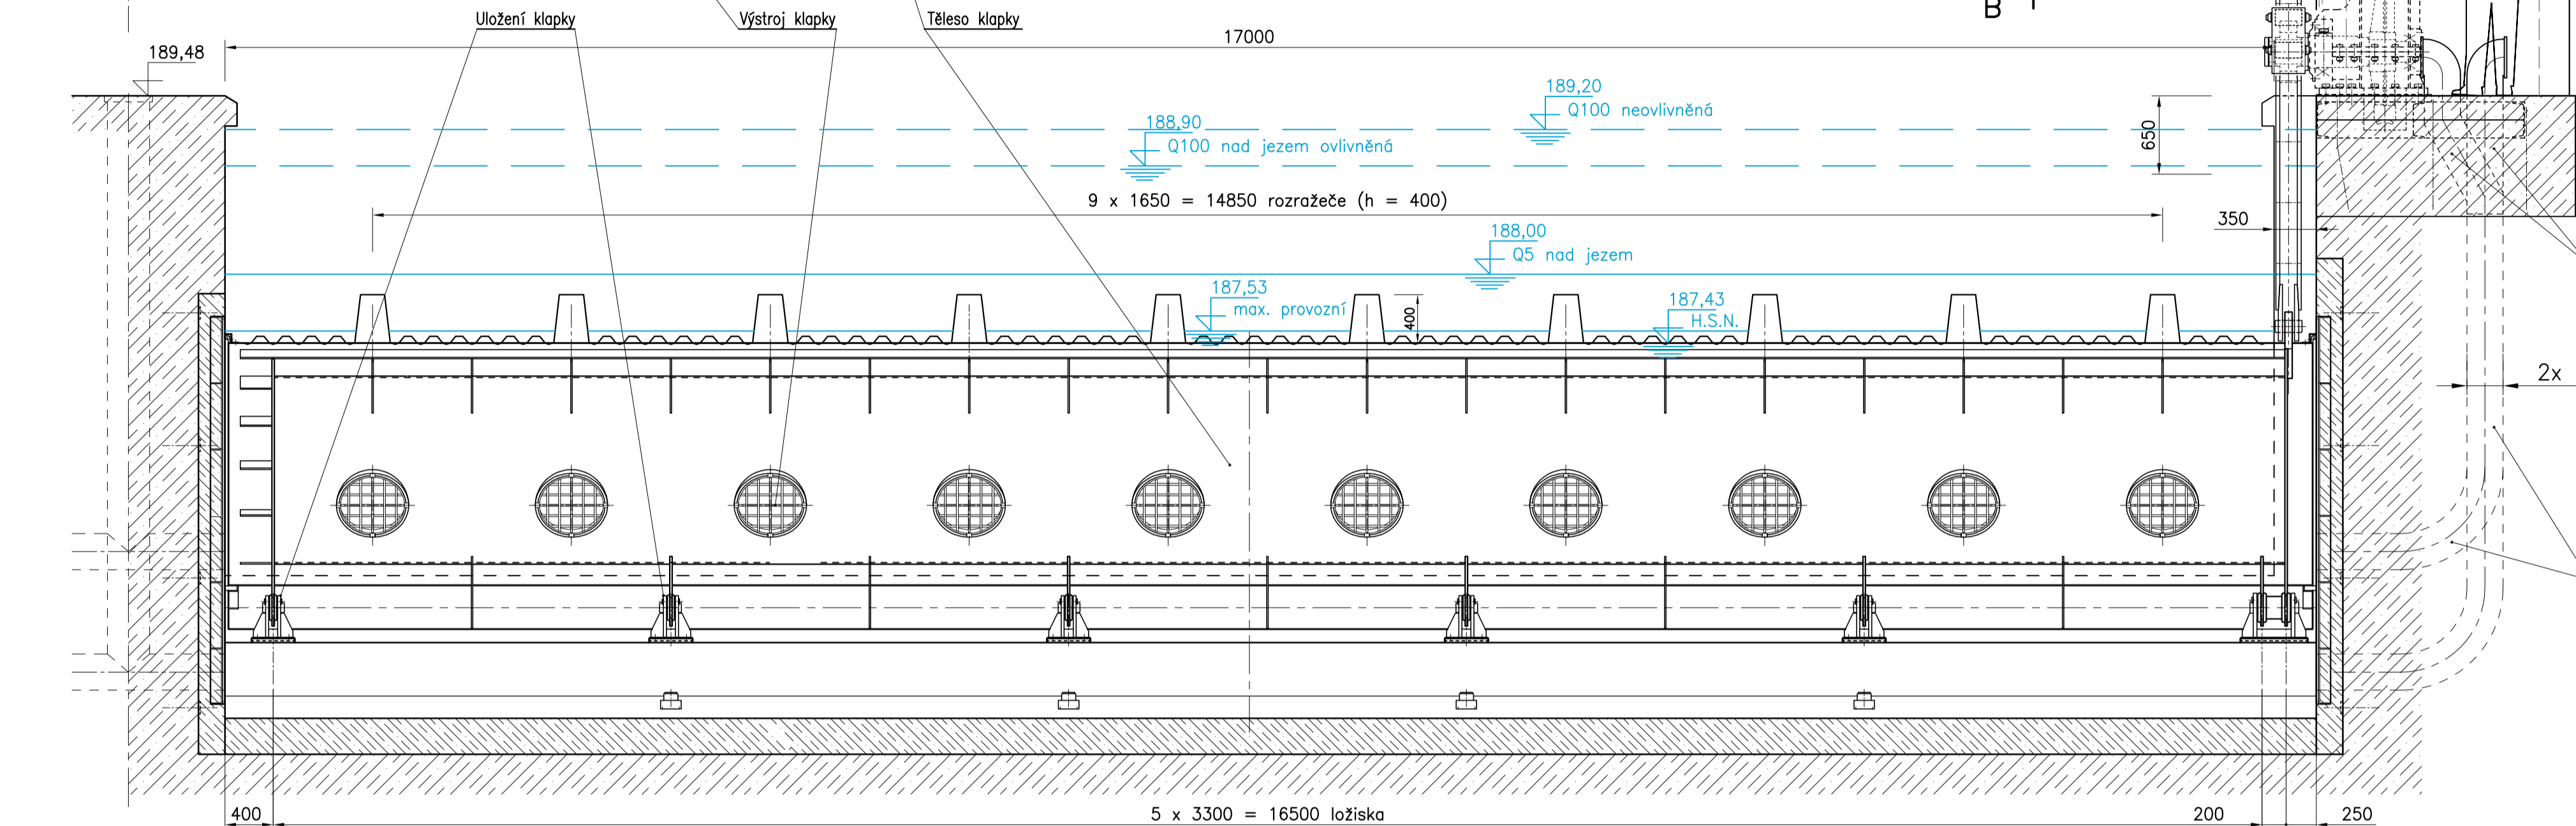


B

B


Řez B-B

M 1:40

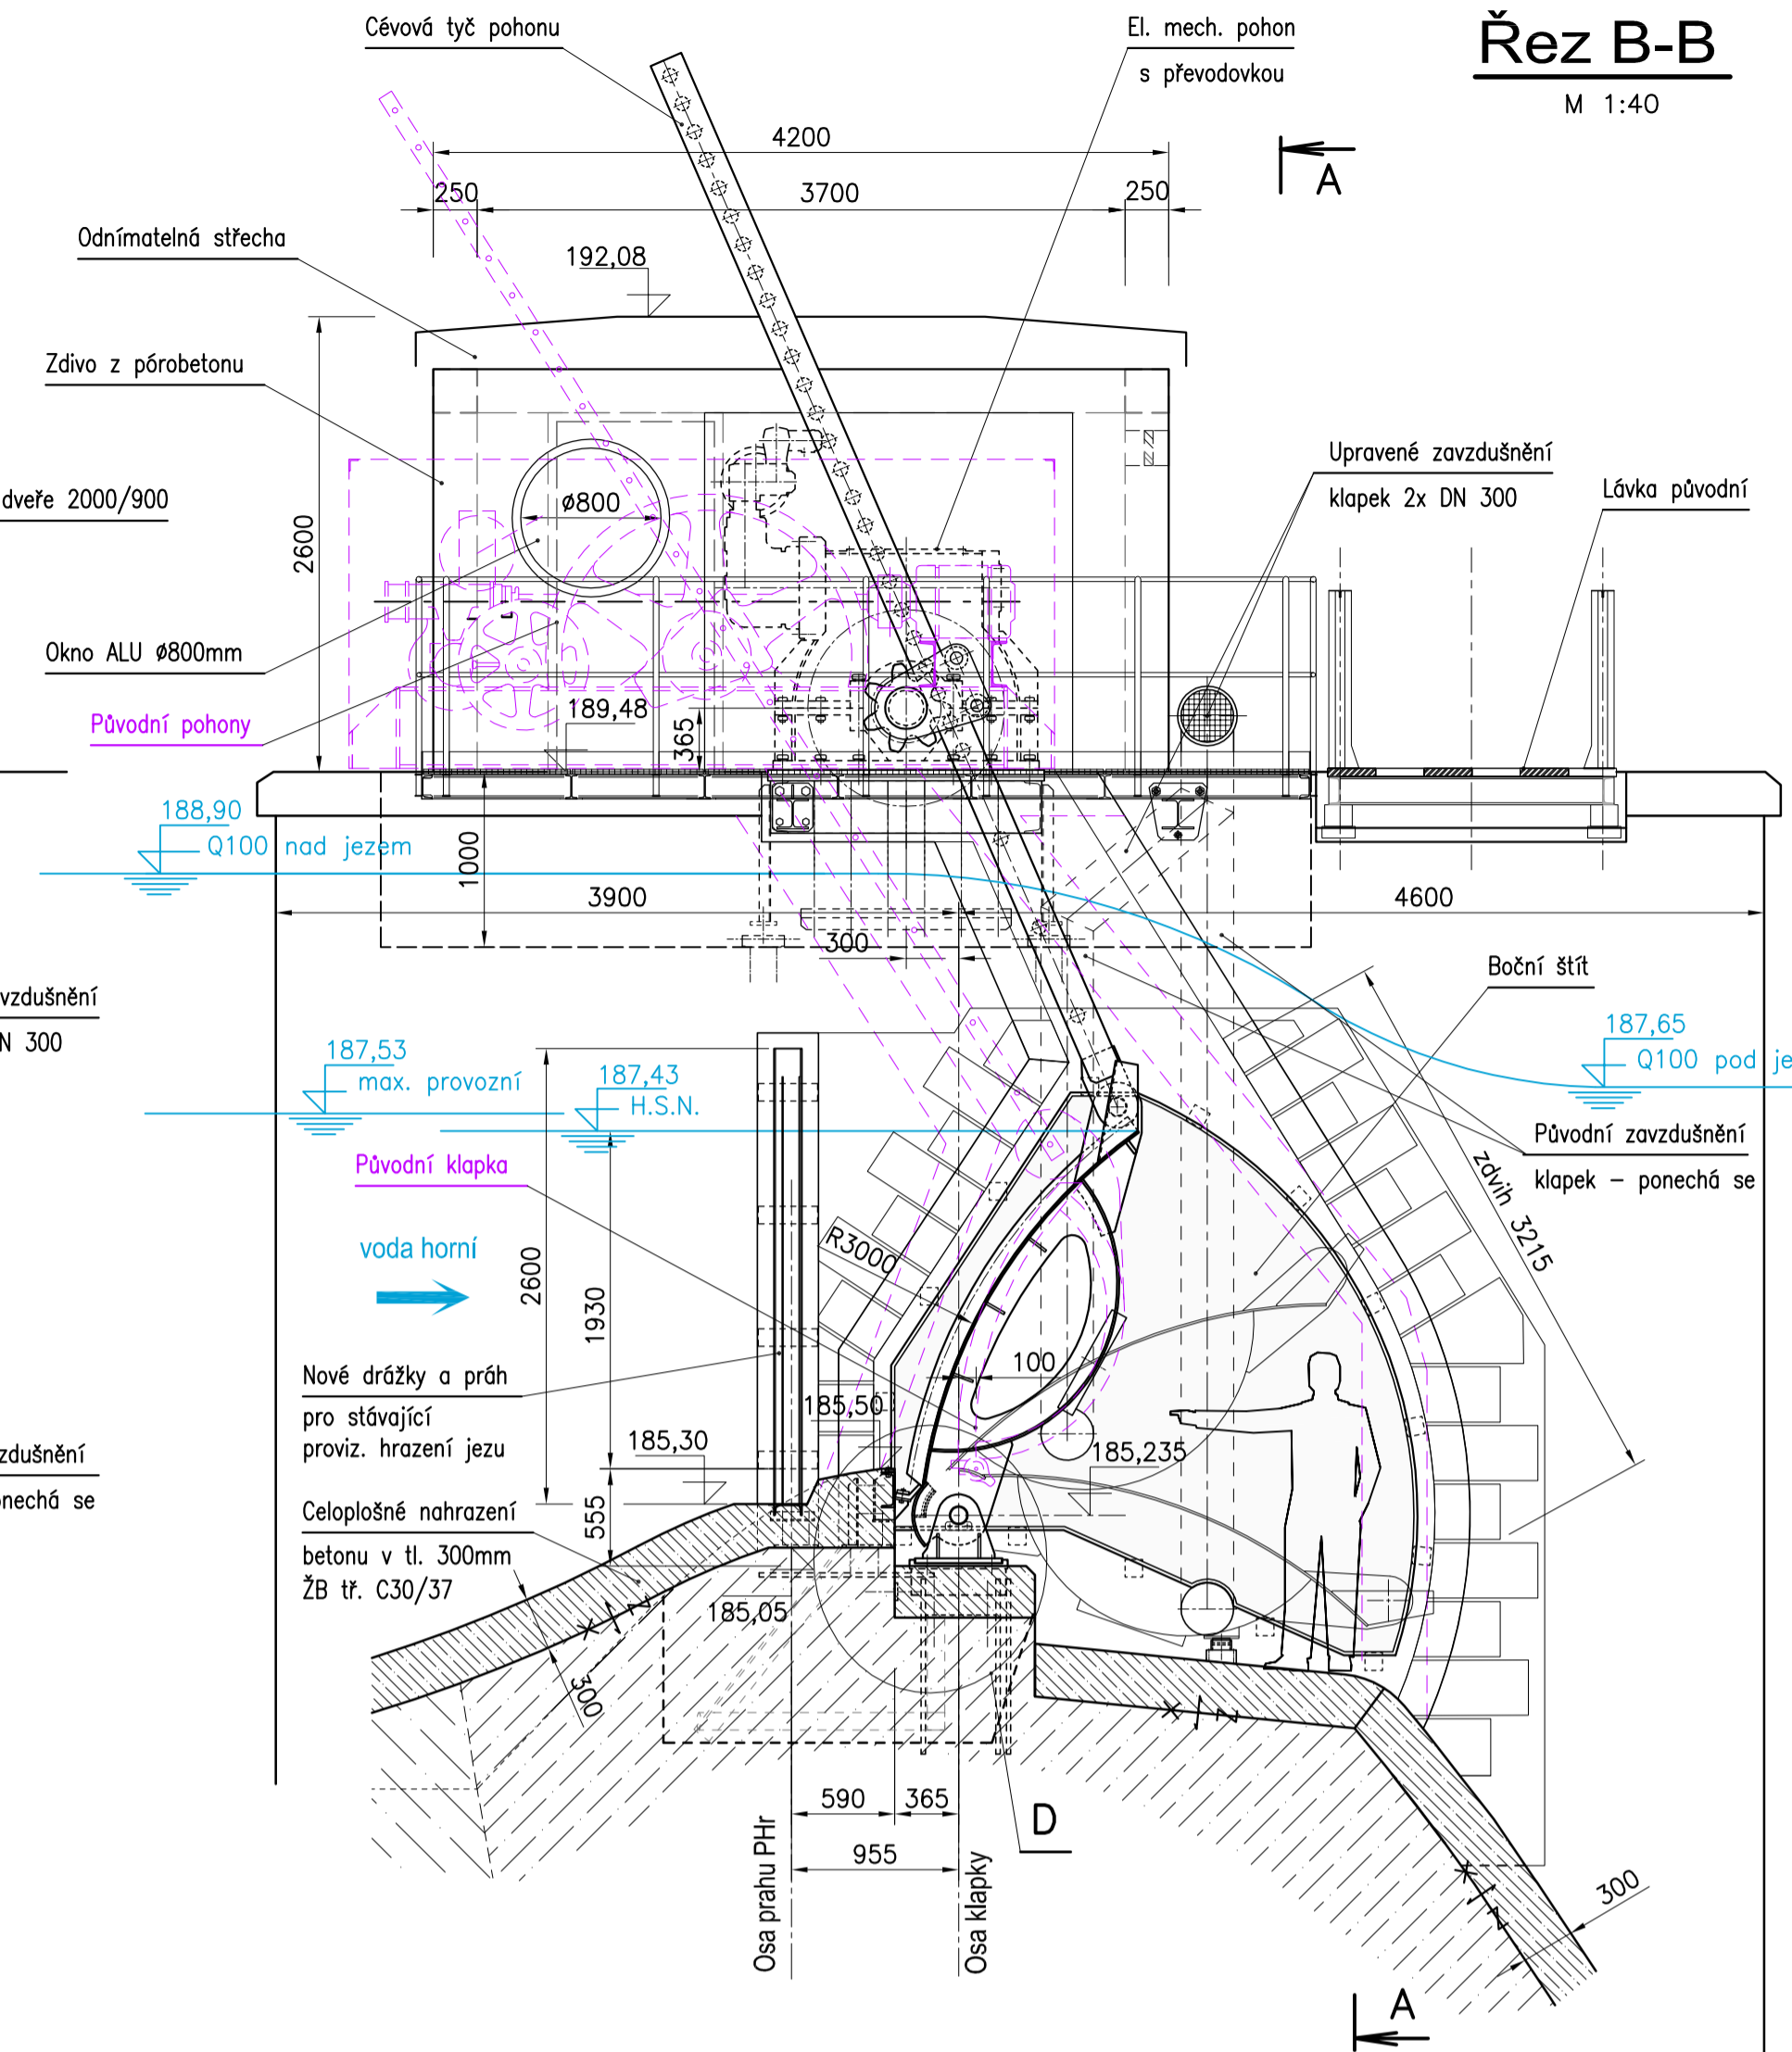


Boční těsnění - řez F-F

M 1:10

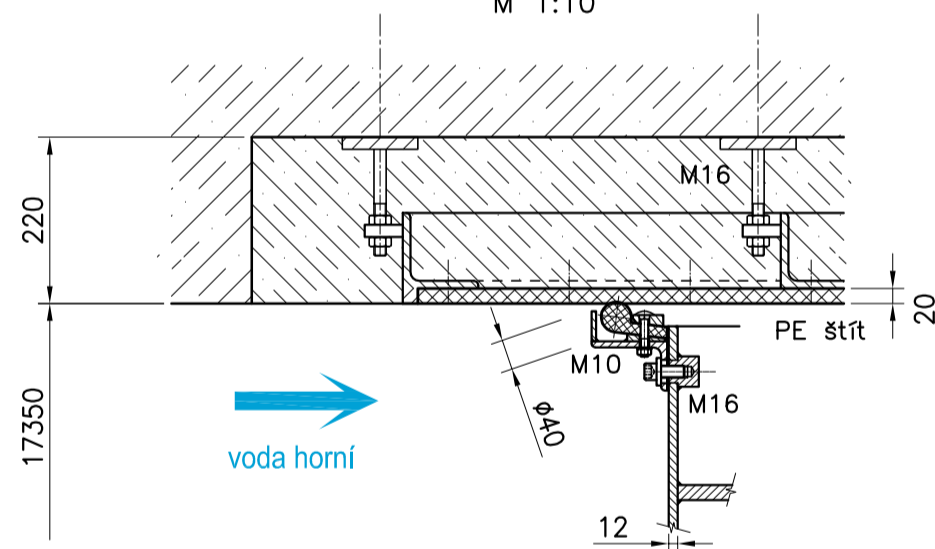

Půdorys

M 1:40

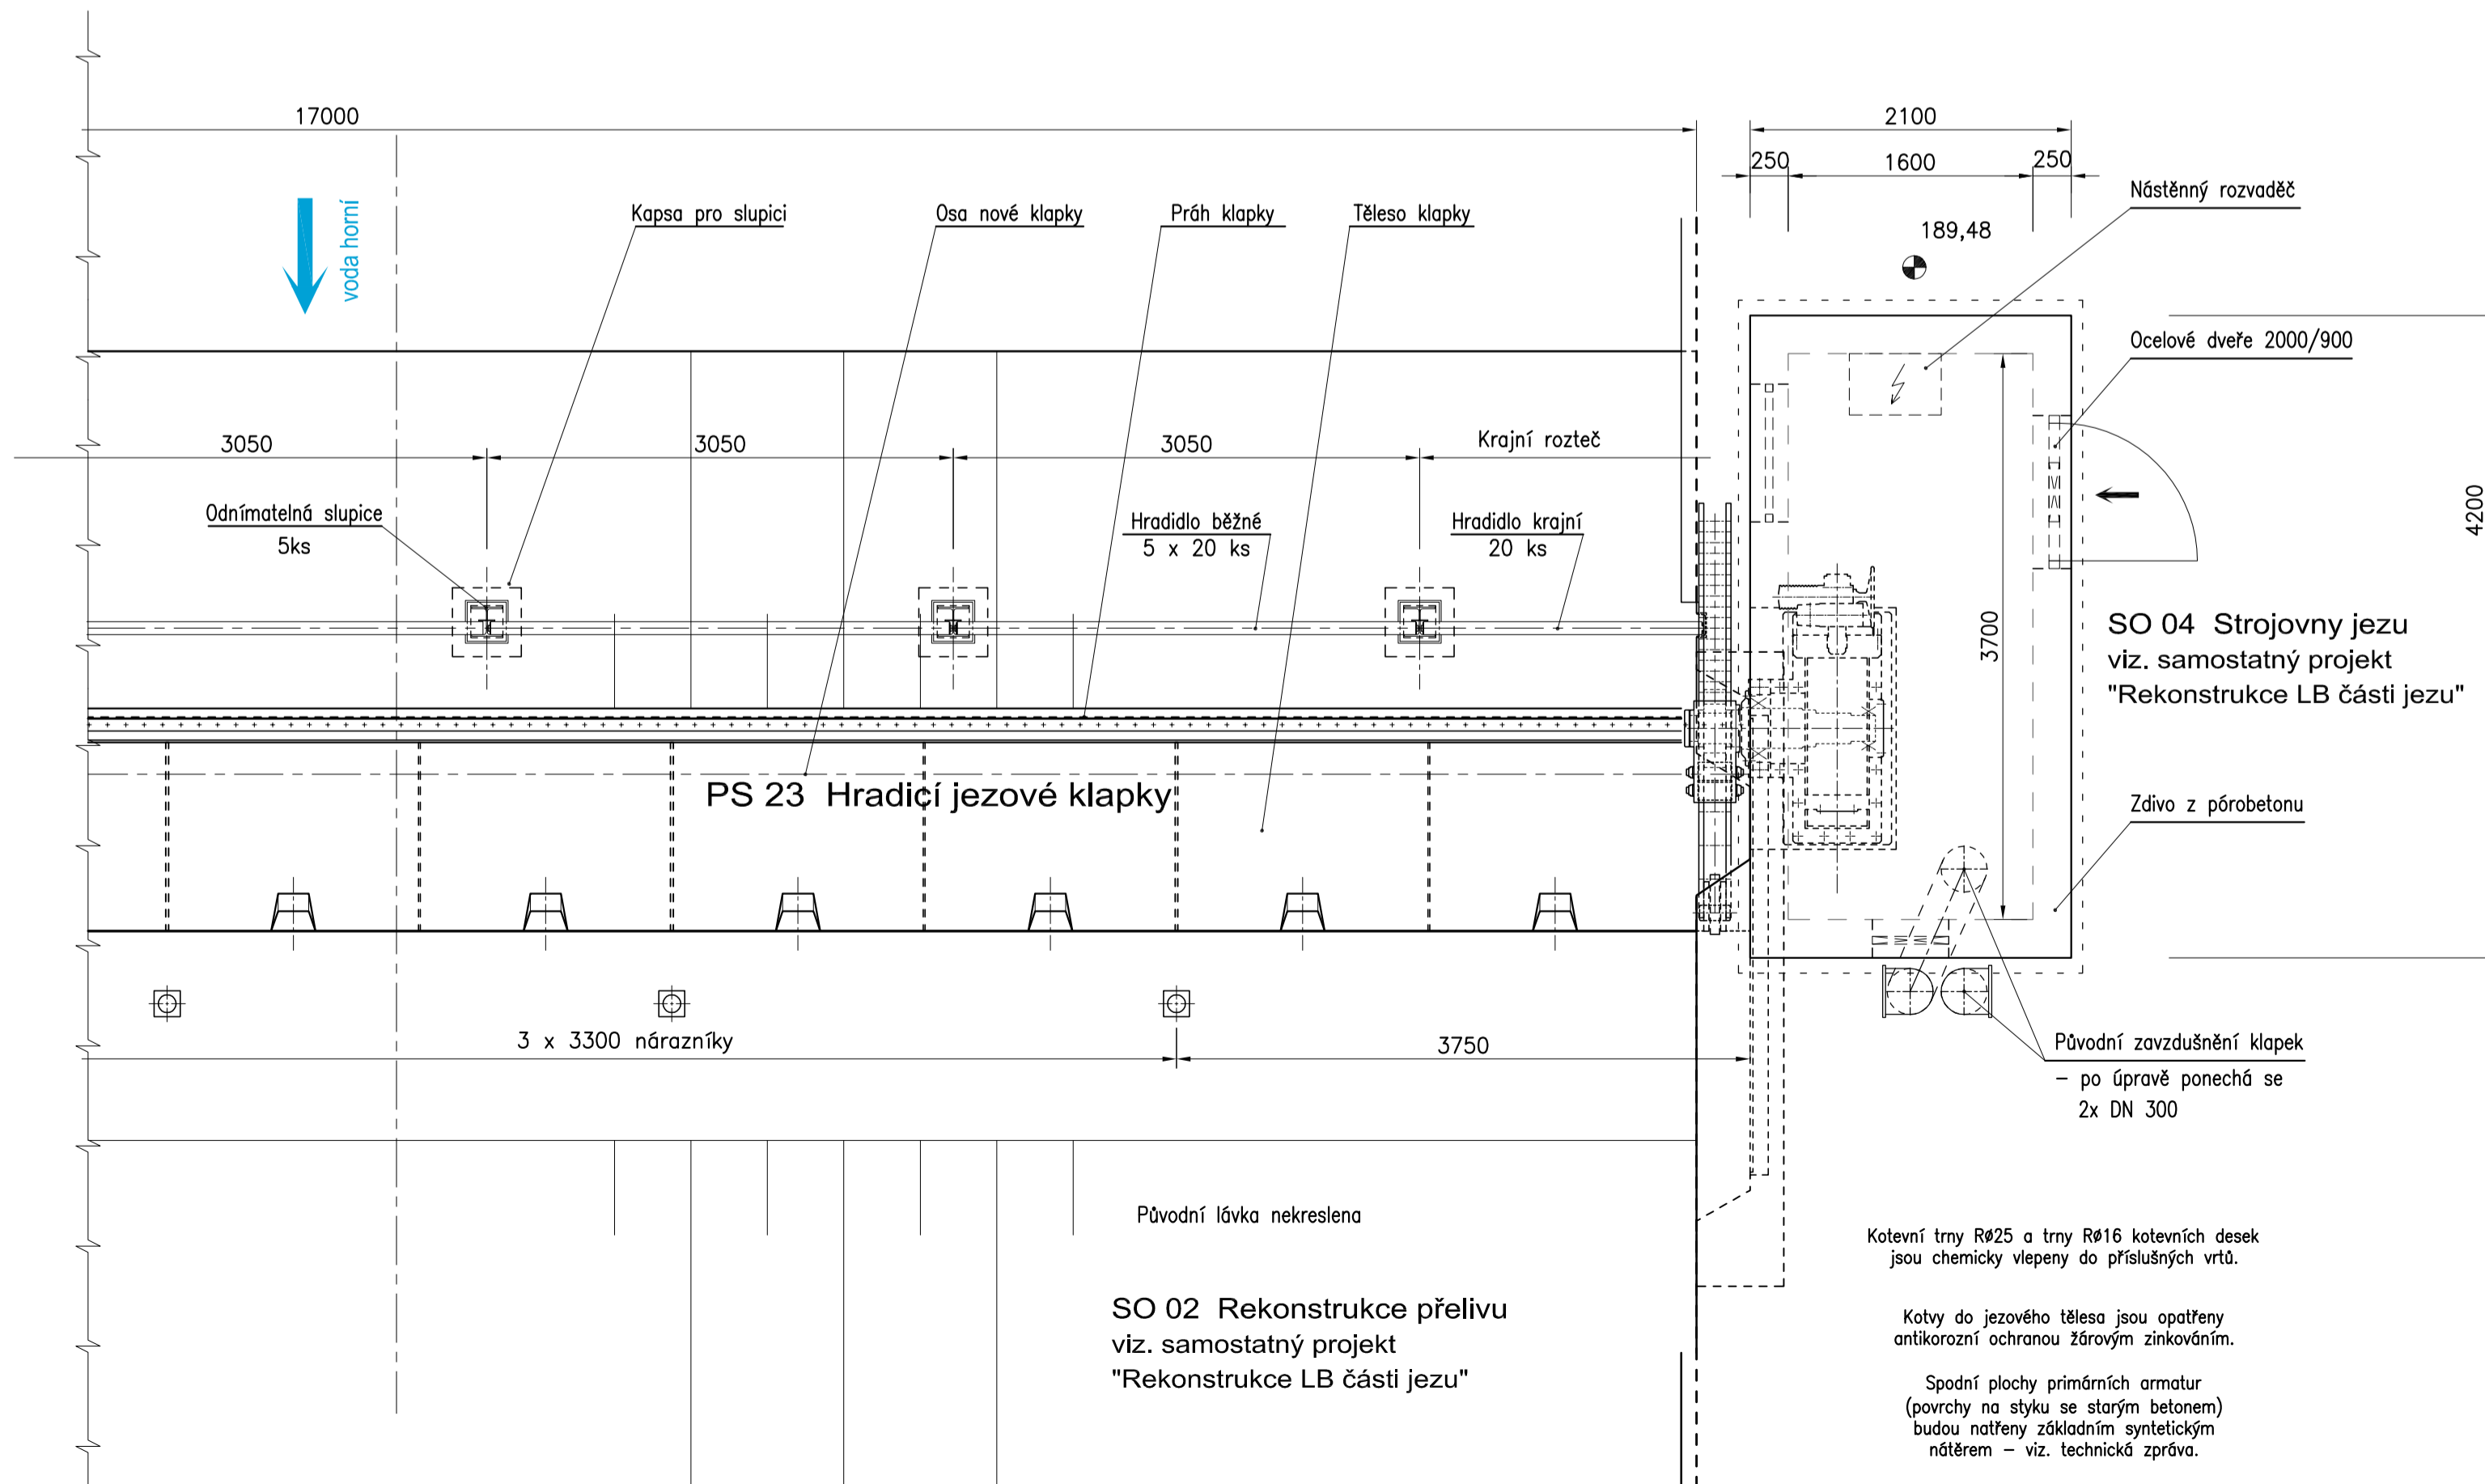



Kreslena klapka levá, klapka pravá je zrcadlový obraz.

$\Sigma = 2 \times 28,63t$

6	D.1.6.2.7.	2	Sada nových prvků PHr			1430
5	D.2.3.2.5	2	Výstroj, těsnění a uložení klapky		1xL, 1xP	1455
4	D.2.3.2.4	2	Těleso jezové klapky		1xL, 1xP	12160
3	D.2.3.2.3	2	Pohon klapky		1xL, 1xP	5770
2	D.2.3.2.2	2	Sekundární armatury		1xL, 1xP	6670
1	D.2.3.2.1	2	Primární armatury		1xL, 1xP	1125
Pozice Č. výkresu / položka Kusa Název Materiál Čistý rozměr Poznámka Čistá hm.						

Prahové těsnění - detail D

M 1:10

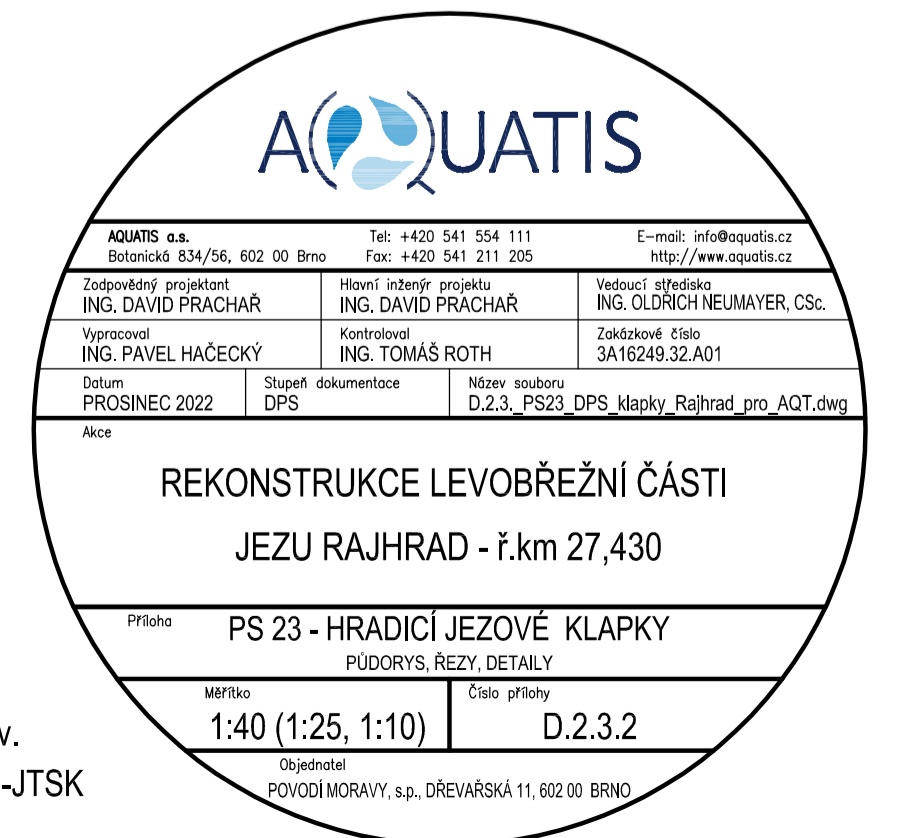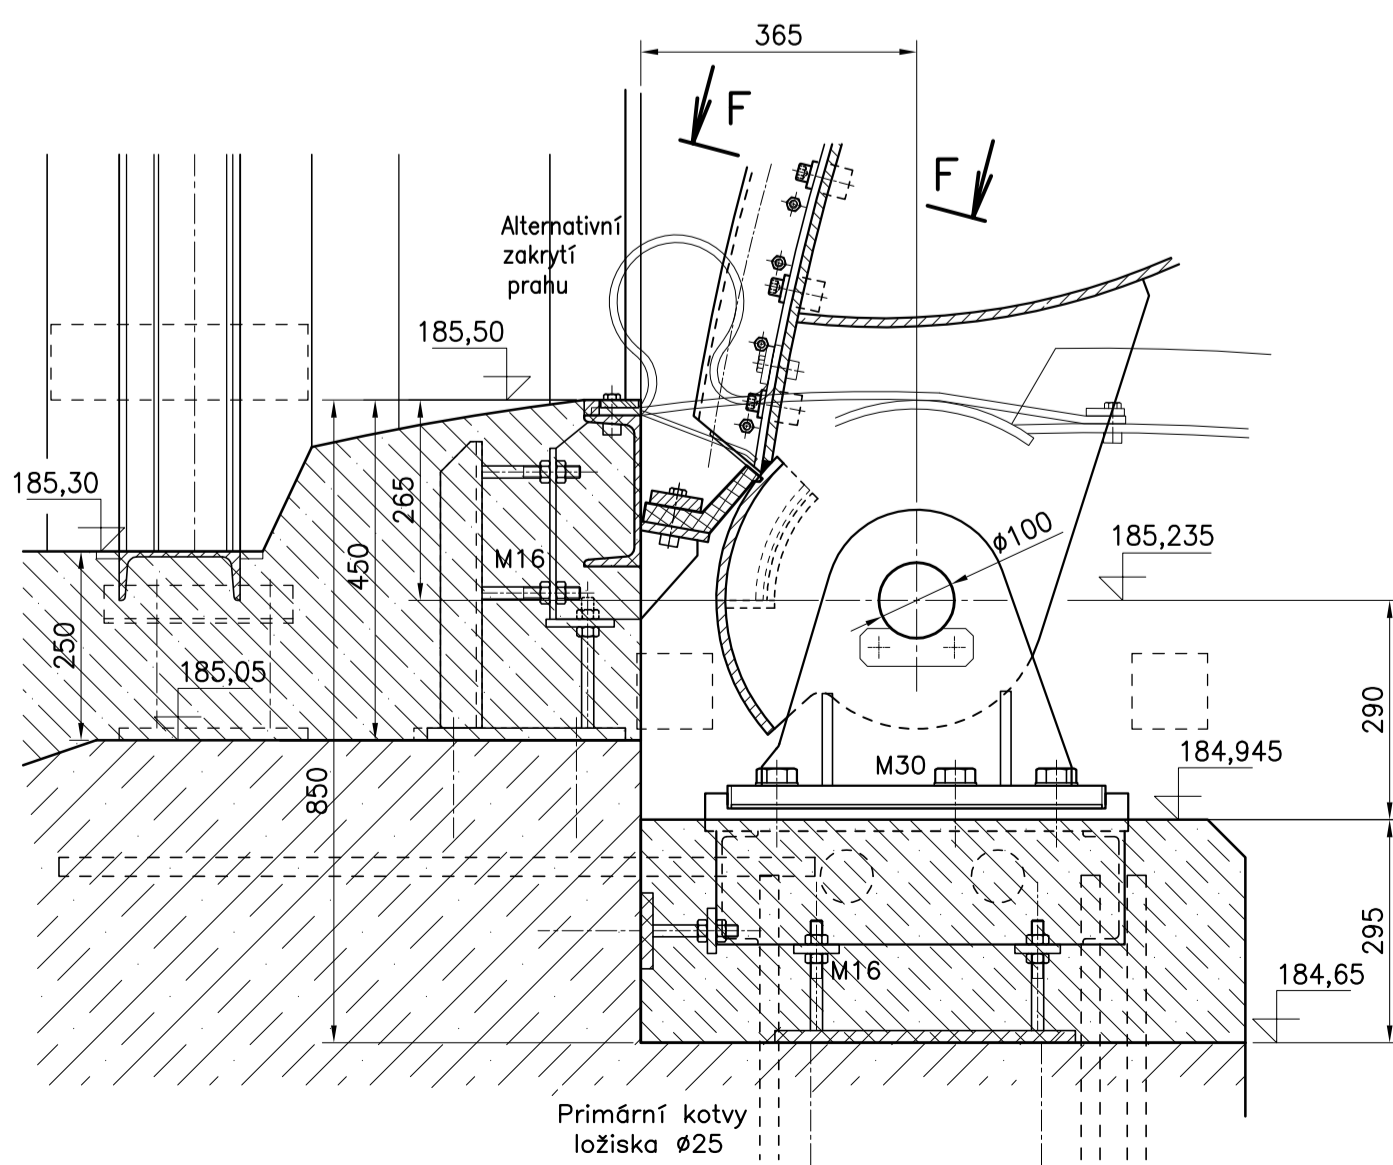

Kótování v mm
Výškový systém: Balt p.v.
Souřadnicový systém: S-JTSK