 
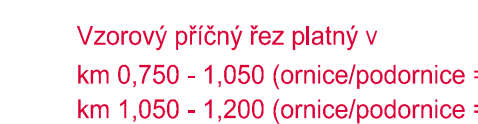
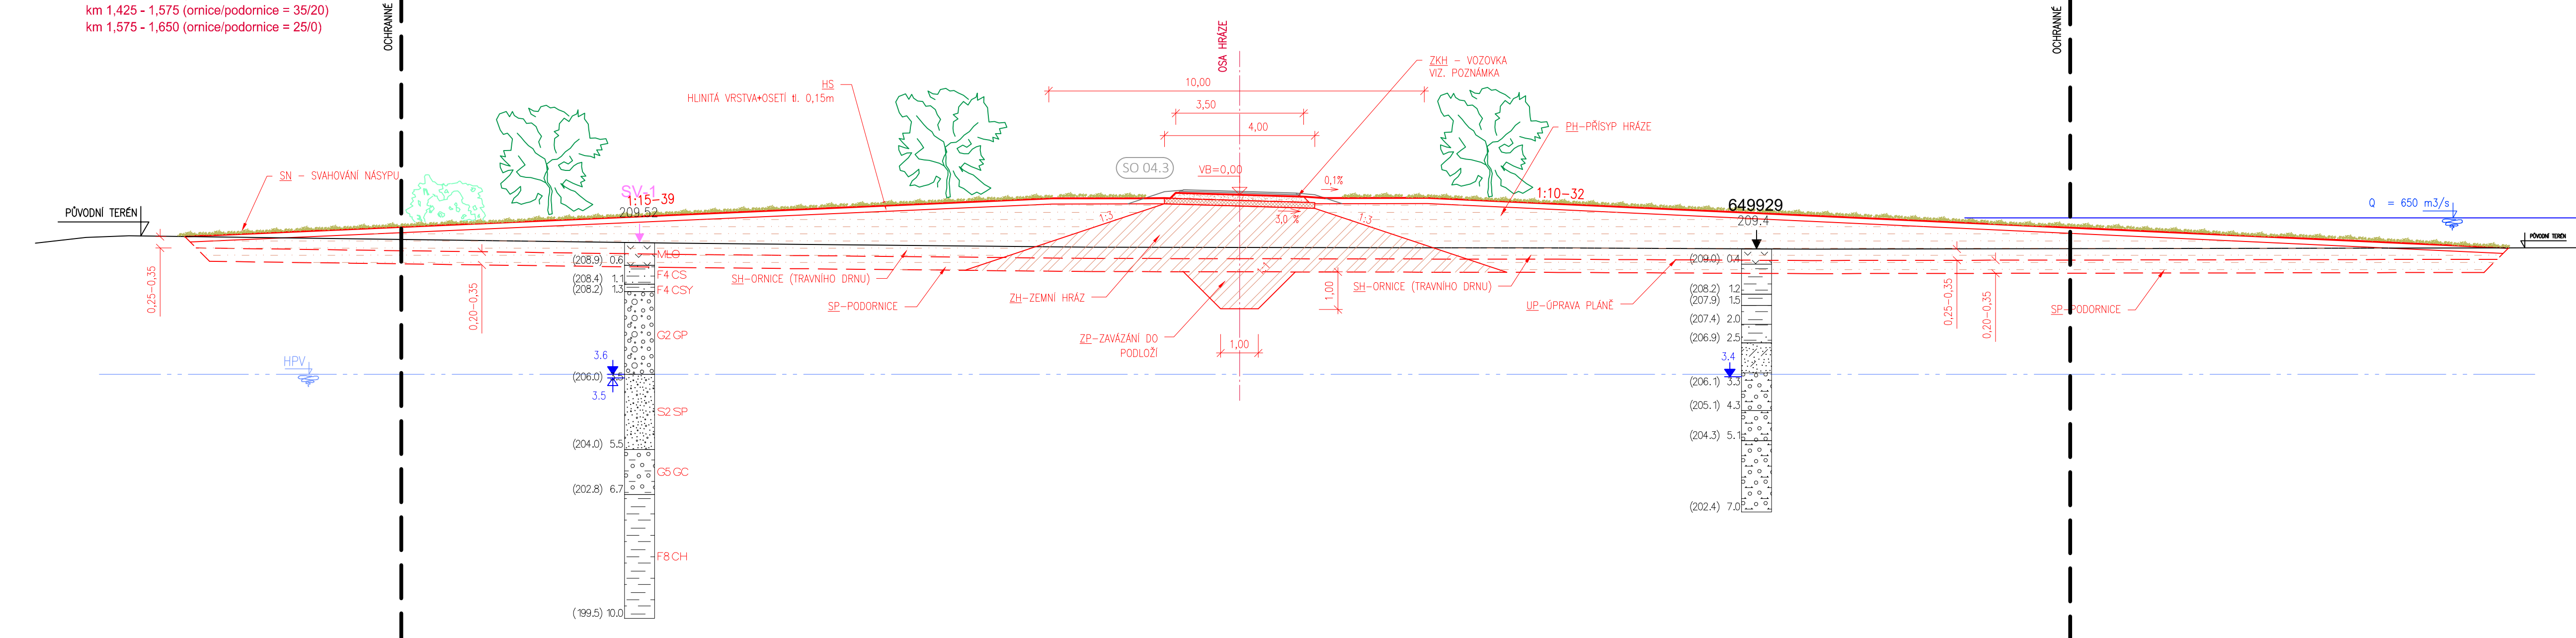
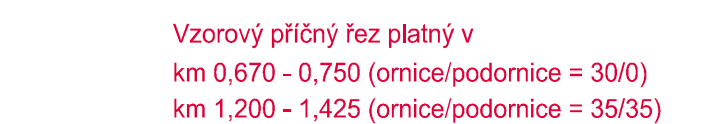
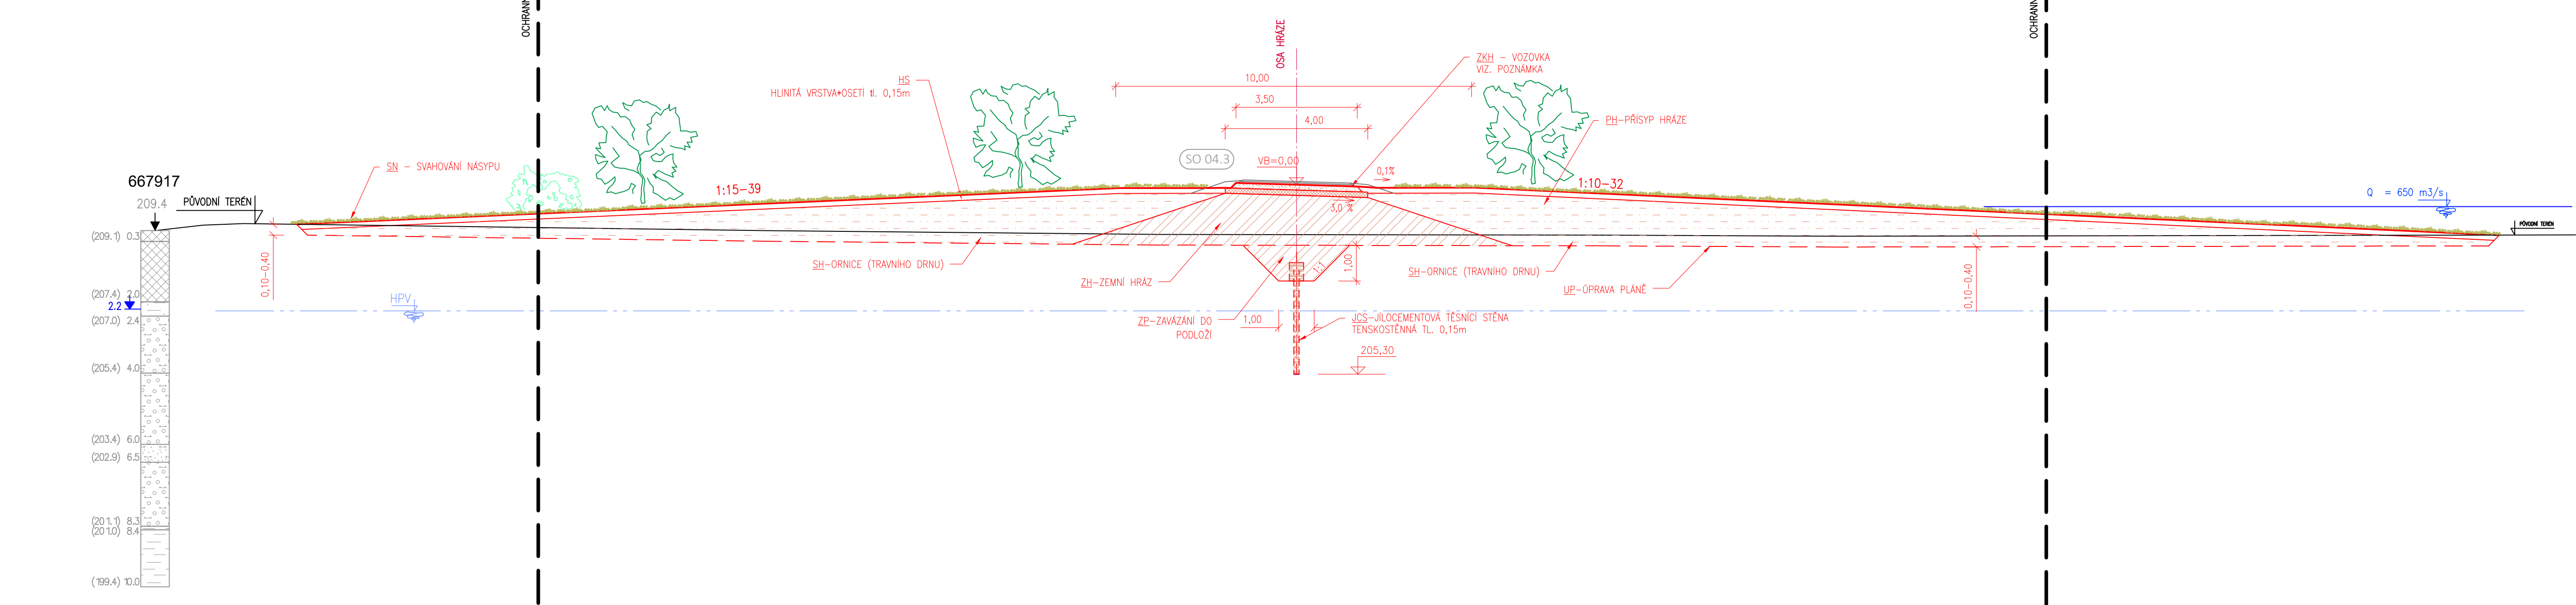
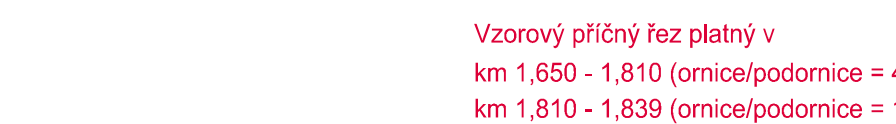
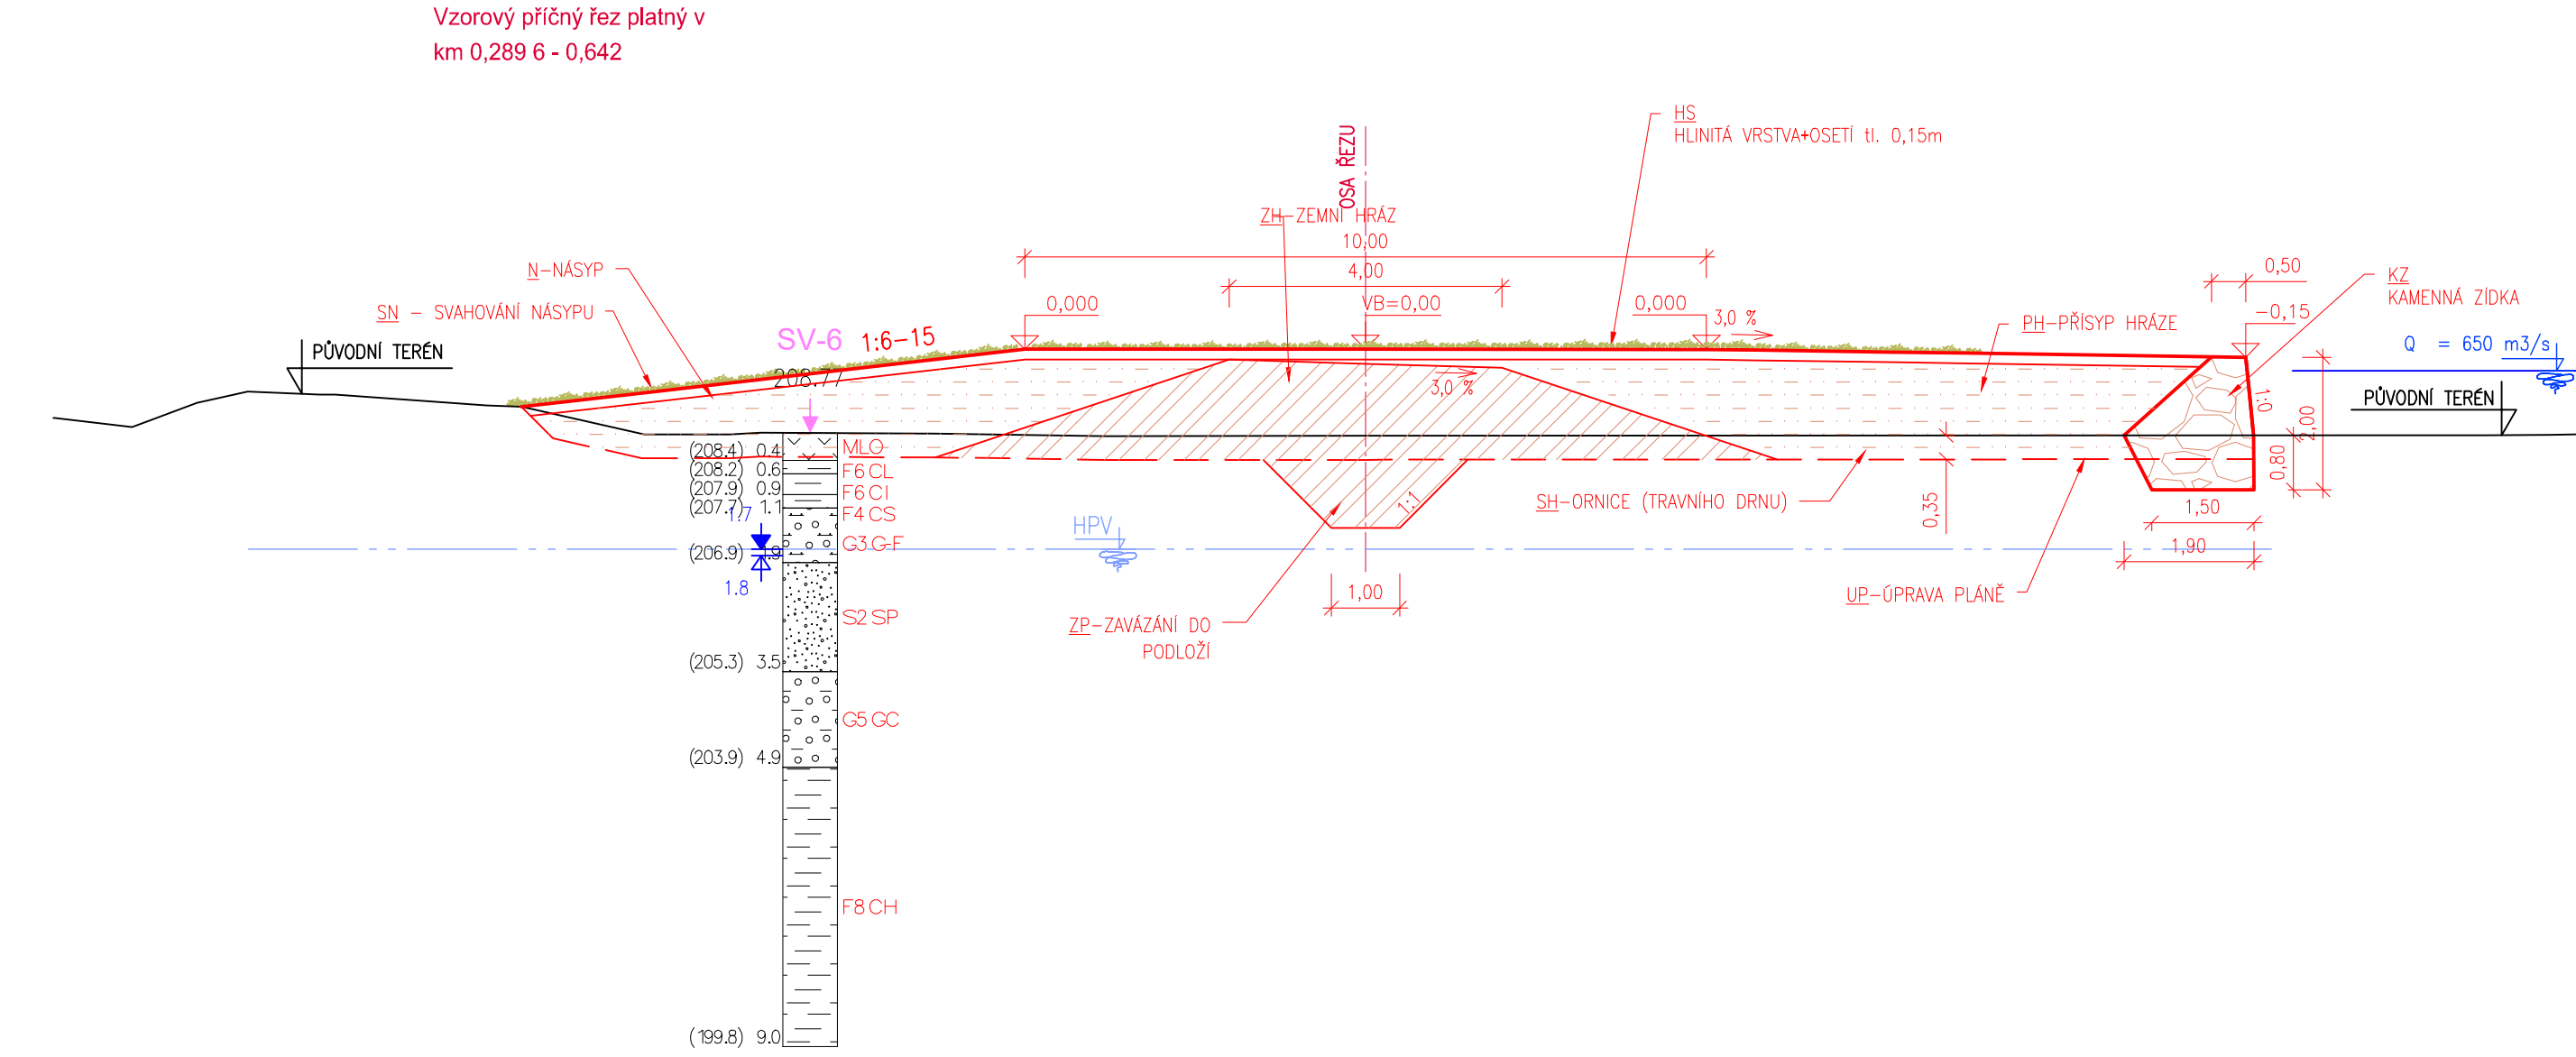
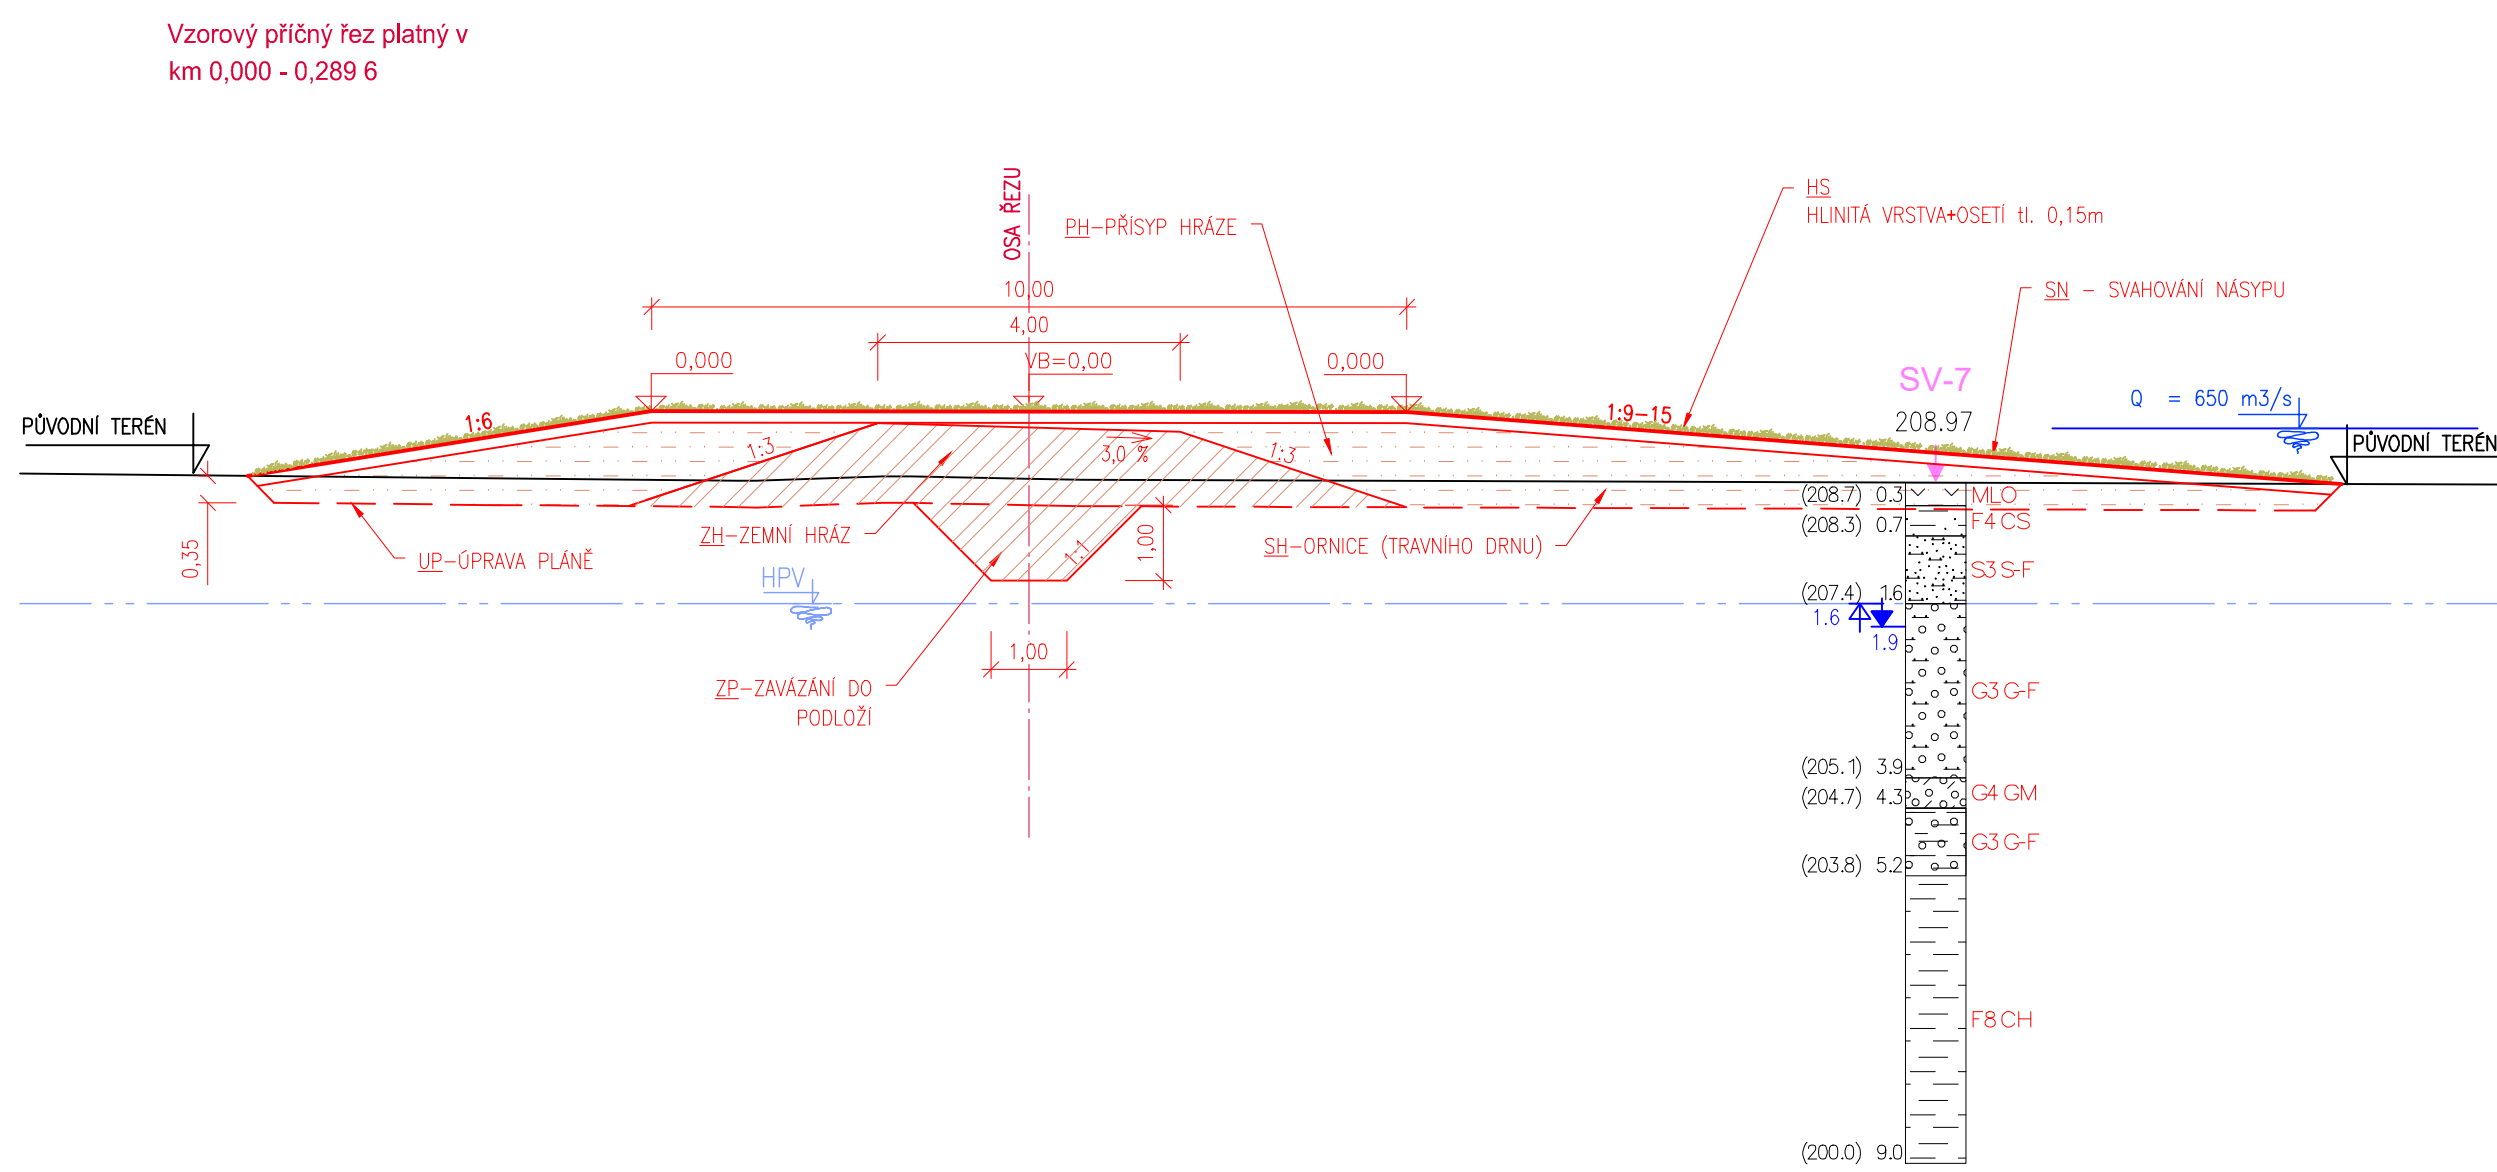


SO 01.1 PPO NOVÝ SVĚT  
SO 01.1.1 OCHRANNÁ HRÁZ  
SO 01.1.1a - OCHRANNÁ HRÁZ S PŘÍSYPEM  
VZOROVÉ PŘÍČNÉ ŘEZY 1 : 100

[illegible]


**SO 04.6**  
**KONSTRUKCE STEZKY PRO P**  
Zastavné cesty - travní pokryv


Vegetace (zastavní)  
Svrchní vegetační nosná vrstva  
Spodní vegetační nosná vrstva  
CELEK


**POVODÍ MORAVY, s. p.**  
 Dřevařská 11, 602 00, Brno

ZHOTVITEL

SDRUŽENÍ MORAVA-OLMOUC

 DOPRAVOPROJEKT BRNO a.s.  
Kounicova 271/13, 602 00 BRNO

 **HYCO PROJEKT a.s.**  
Překopská 55, 601 00 BRATISLAVA

**AUTORE**

## SO 01.1.1

[illegible]