


KATASTRY  
PARCELNÍ ČÍSLA  
DRUH POVRCHU

1736/1	1736/1	1736/1

PODÉLNÝ PROFIL  
M 1:1000/100

SO 03.5.2

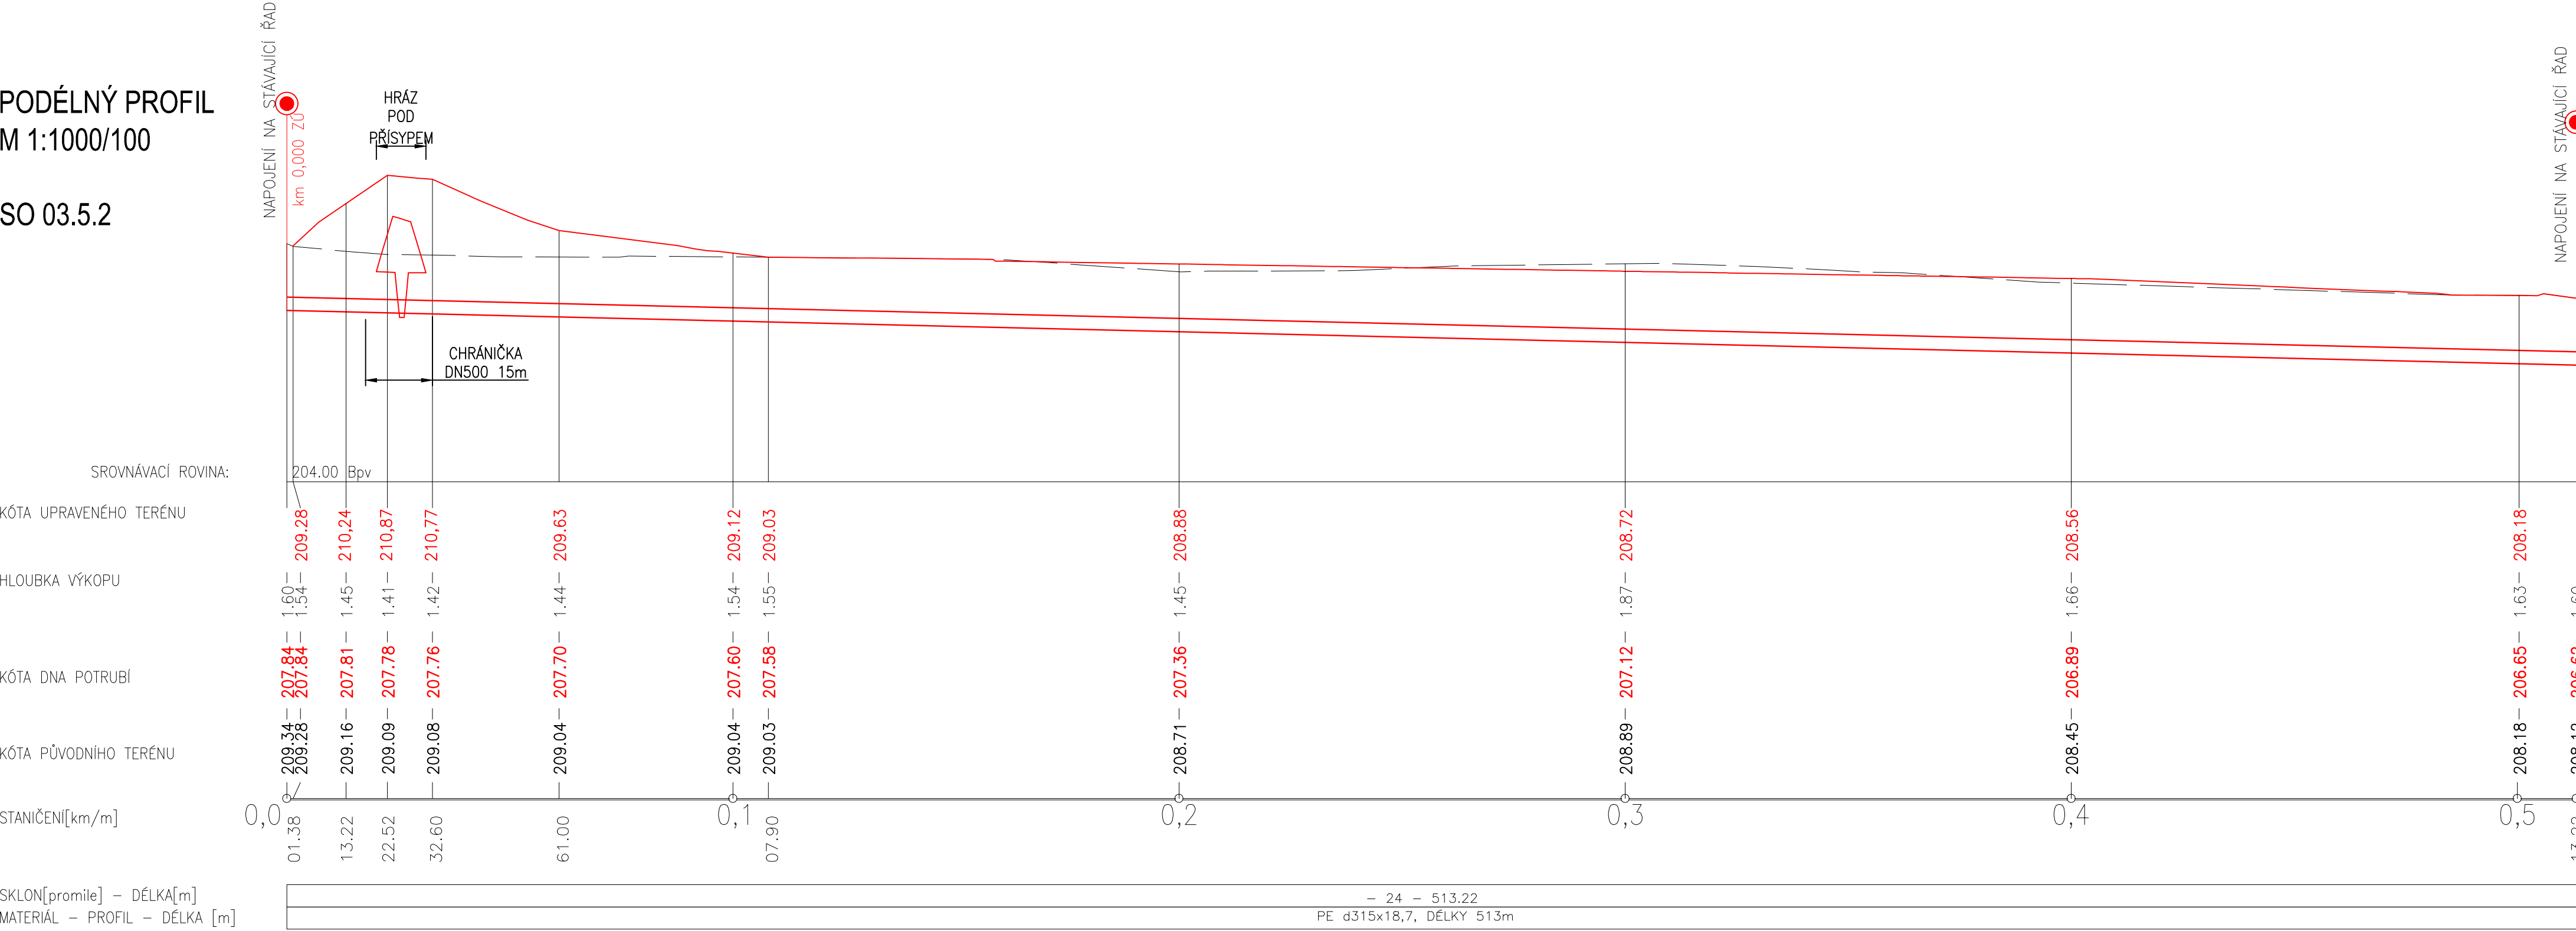

NÁZEV OBJEKTU			SO 03.5.2 - PŘELOŽKA POTRUBÍ ZÁVLAH		
	NÁZEV PŘÍLOHY		DATUM		
	PODÉLNÝ PROFIL		12/ 2021		
			PŘÍLOHA č. 3		