


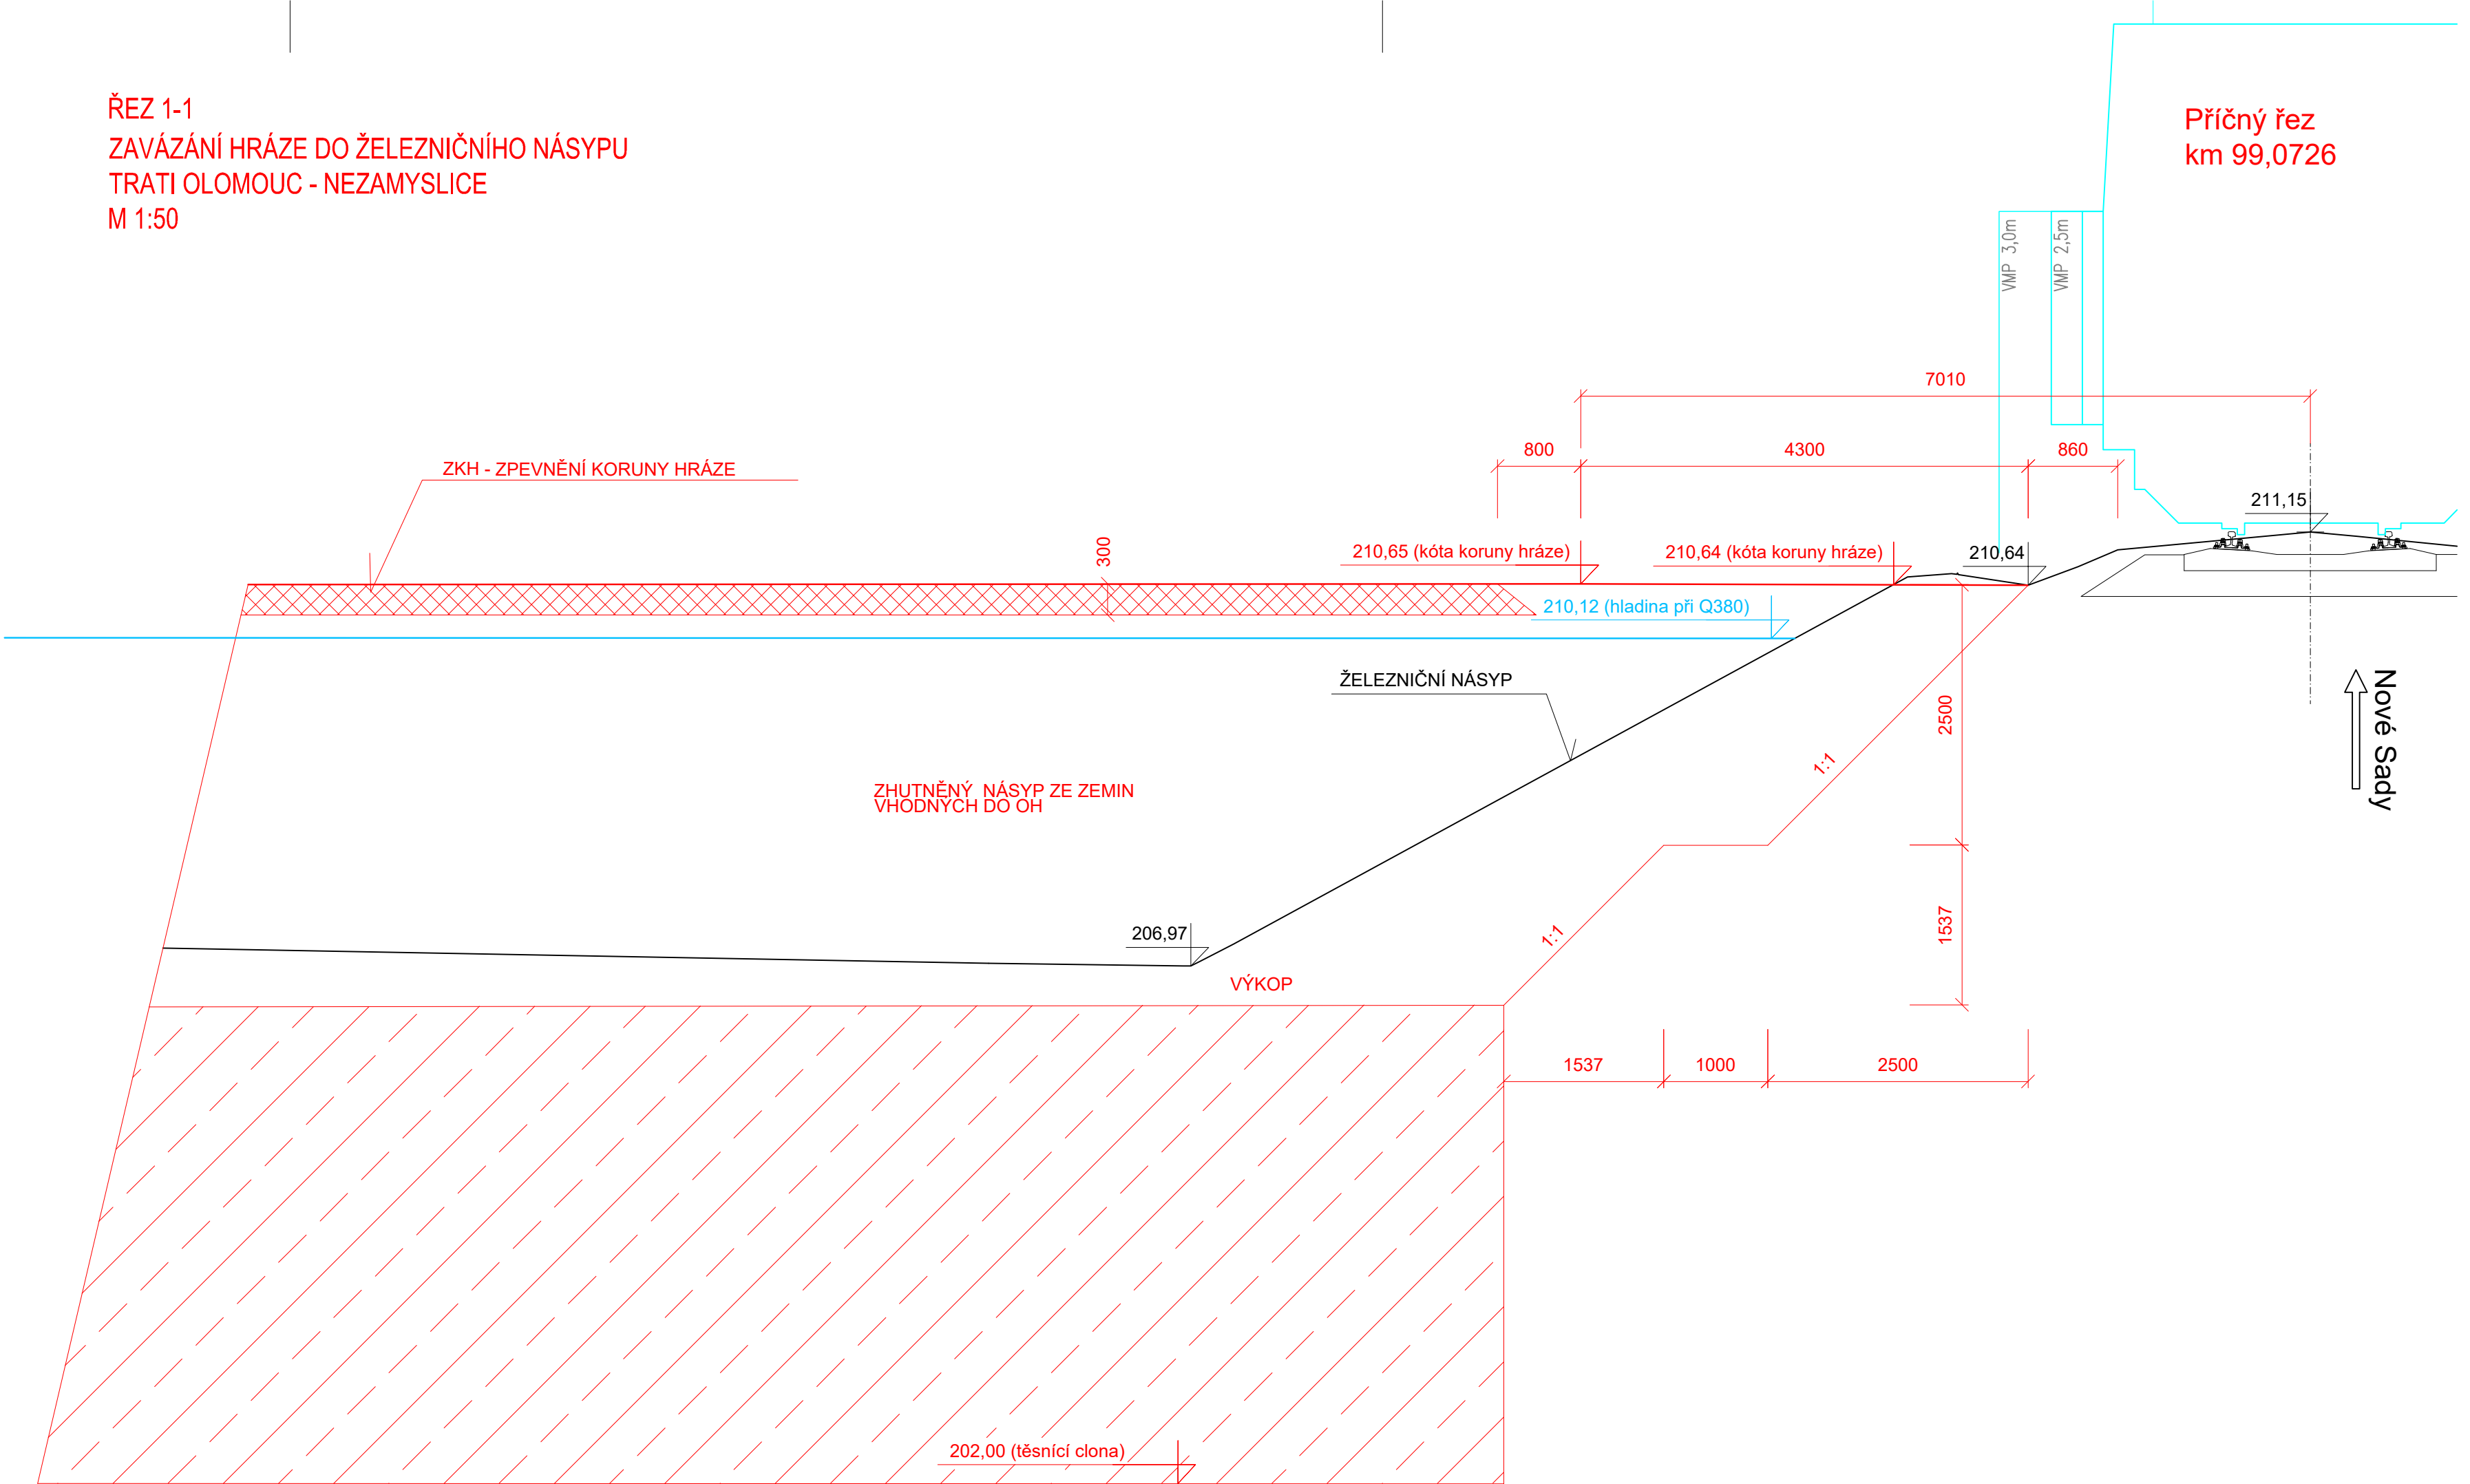


ŘEZ 1-1  
ZAVÁZÁNÍ HRÁZE DO ŽELEZNIČNÍHO NÁSYPU  
TRATI OLOMOUC - NEZAMYSLICE  
M 1:50




OBJEDNATEL		POVODÍ MORAVY, s. p. Dřevařská 11, 602 00, Brno
------------	---	--

ZHOTOVITEL	SDRUŽENÍ-MORAVA-OLOMOUC DOPRAVOPROJEKT BRNO a.s. Kounicova 271/13, 602 00 BRNO	 <b>HYCO PROJEKT a.s.</b> Prešovská 55, 821 02 BRATISLAVA
------------	--	---

AUTORIZACE:

SO 01.1.1

ŘEDITEL ATELIÉRU	ING. VLADIMÍR NAVRÁTIL	<div><div>Kounicova 271/13, 602 00 BRNO</div></div>	
HLAVNÍ INŽENÝR PROJEKTU	ING. JOZEF KRČMÁŘIK		
ZODPOVĚDNÝ PROJEKTANT	ING. PETR HUSÁK		
VYPRACOVAL	ING. VĚRA KRUPANSKÁ		
KONTROLOVAL	ING. VLADIMÍR NAVRÁTIL		
NÁZEV AKCE		DATUM	12/2021
Morava, km 230,728-231,934- přírodě blízká PO na pravém břehu a napojení levobřežního ramene NÁZEV OBJEKTU  SO 01.1.1b OCHRANNÁ HRÁZ U RYBNÍKA		FORMÁT	4A4
		MĚŘÍTKO	1:50
		Č. ZAKÁZKY	19-036
		ÚČEL	DUSP
PŘÍLOHA	Č. SOUPRAVY	Č. PŘÍLOHY	
ZAVÁZÁNÍ OCHRANNÉ HRÁZE DO DRÁŽNÍHO TĚLESA		8.	