



PŘÍČNÝ ŘEZ 1:100

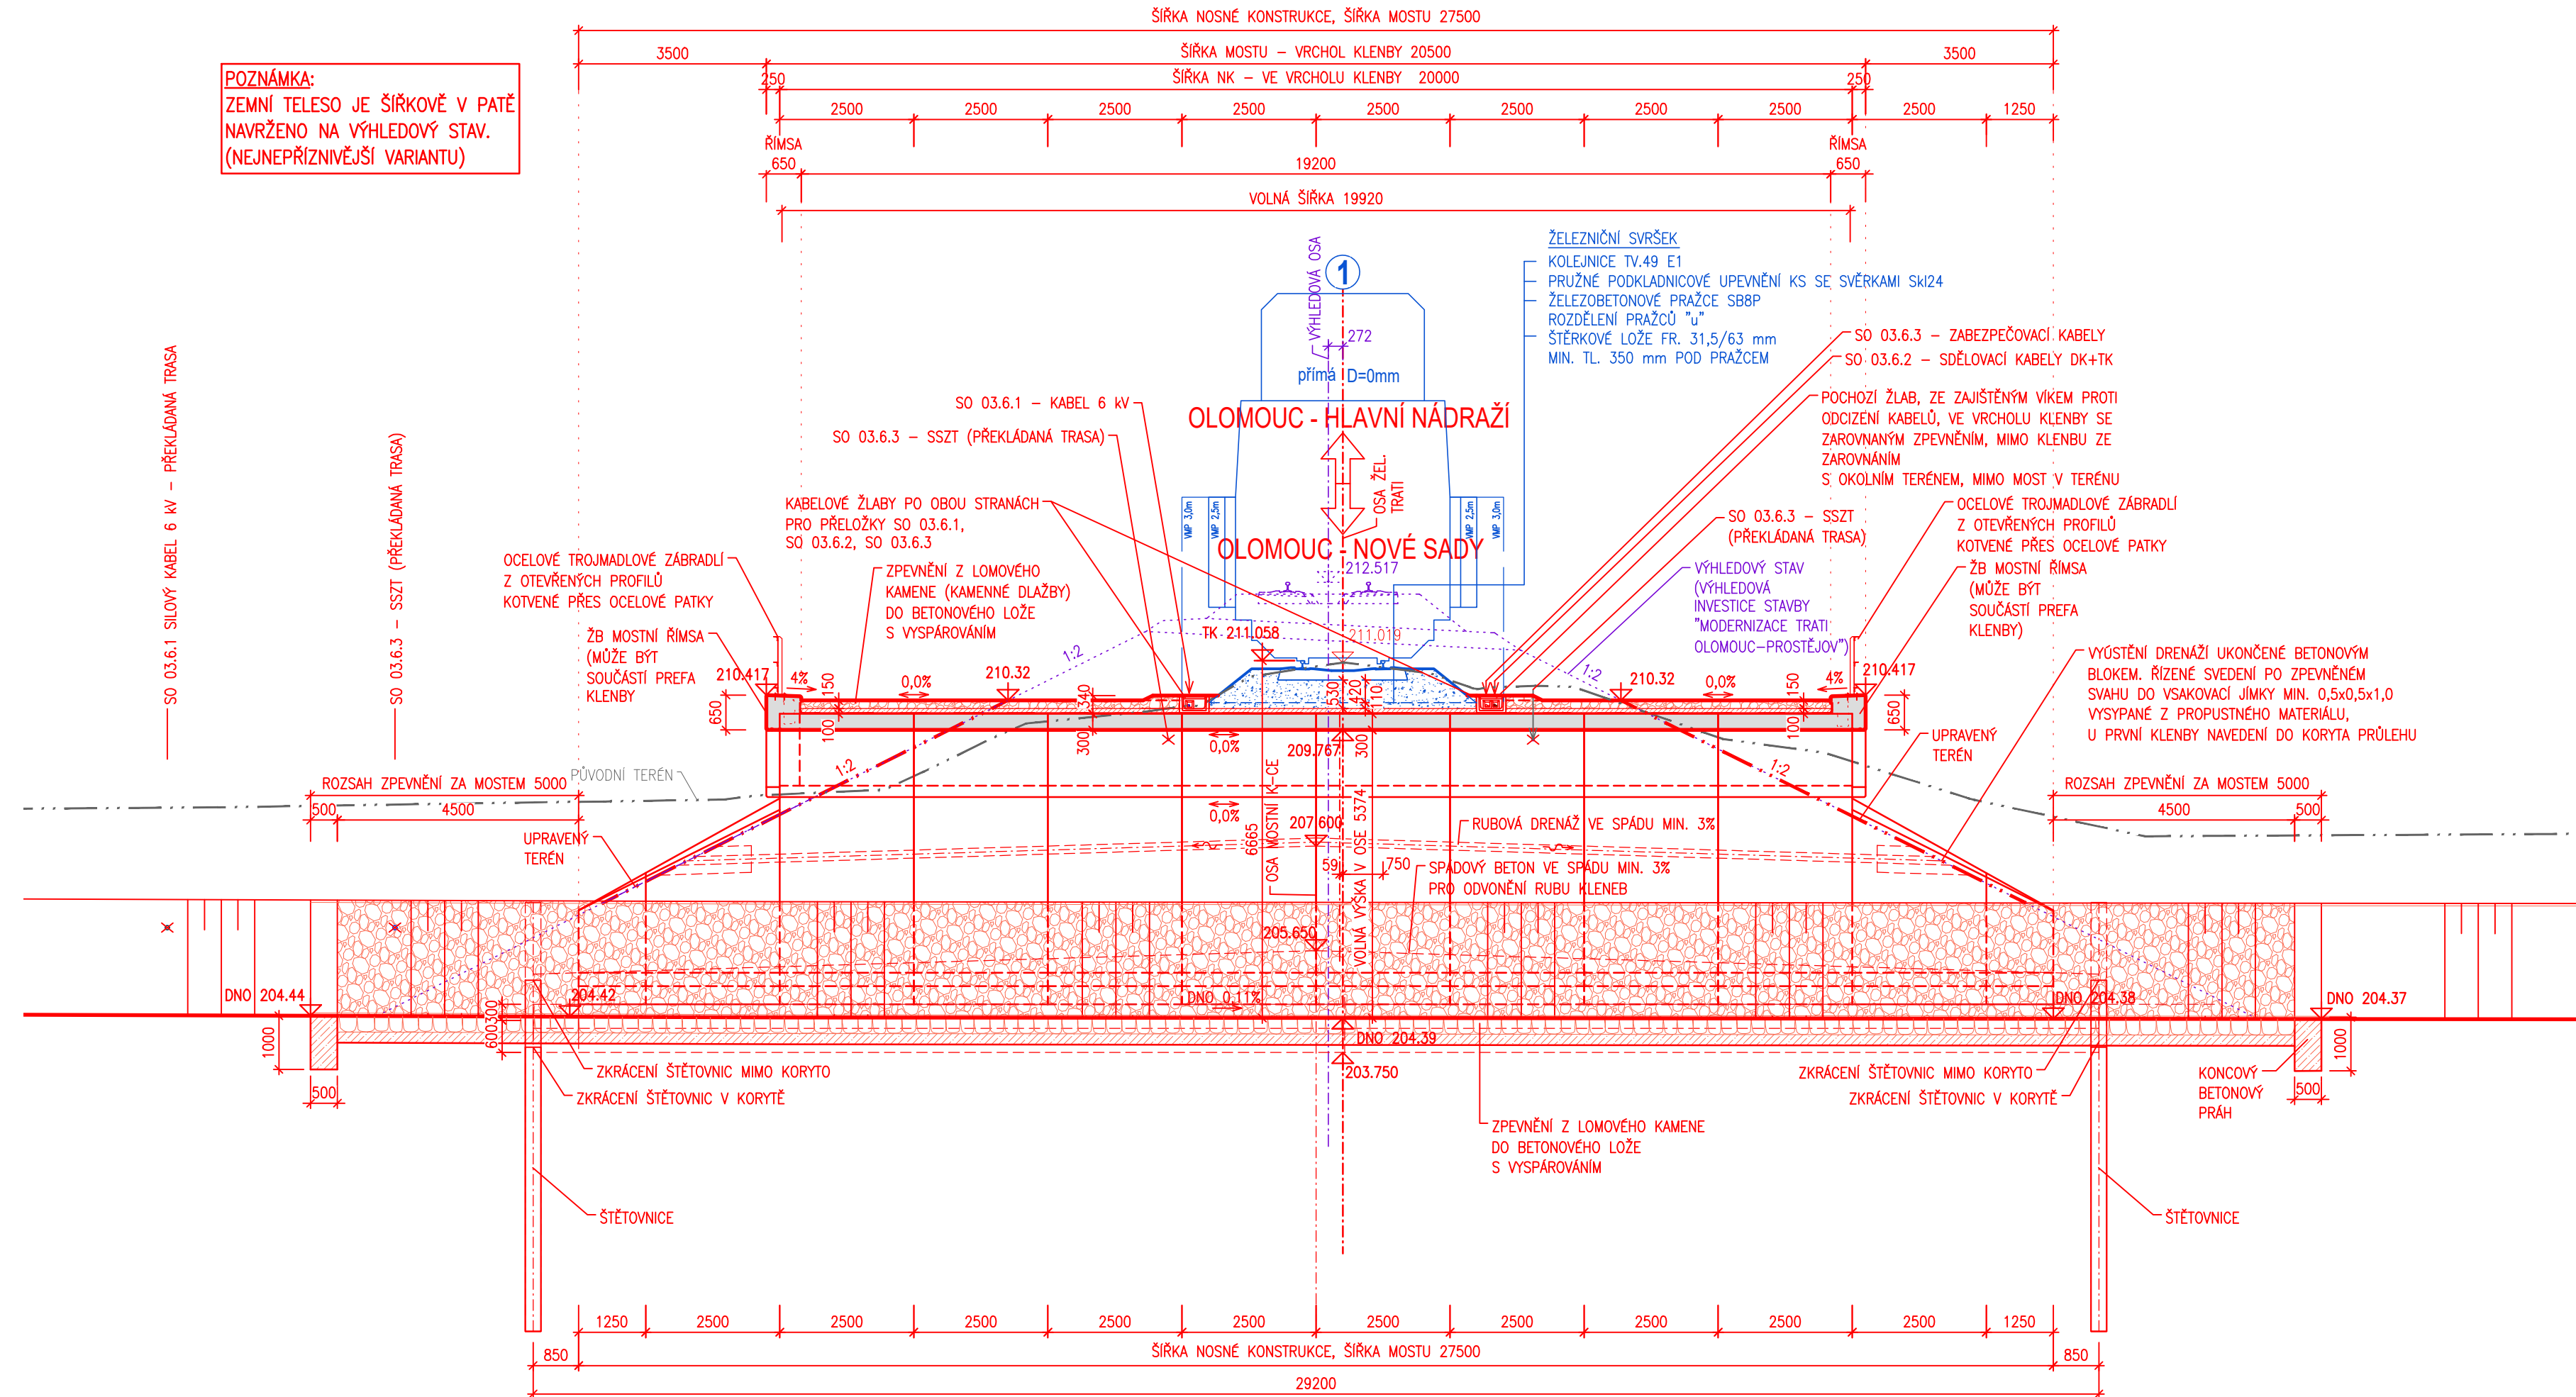


OBJEDNATEL




POVODÍ MORAVY, s. p.  
Dřevařská 11, 602 00, Brno

ZHOTOVITEL



SDRUŽENÍ-MORAVA-OLOMOUČ  
DOPRAVOPROJEKT BRNO a.s.  
Kounicova 271/13, 602 00 BRNO



HYCO PROJEKT a.s.  
Prešovská 55, 621 02 BRATISLAVA

AUTORIZACE:

SO 02.1.3a

ŘEDITEL ATELIERU	ING. VLADIMÍR NAVRÁTIL	<div><div>DOPRAVOPROJEKT BRNO</div><div>Kounicova 271/13, 602 00 BRNO</div></div>		
HLAVNÍ INŽENÝR PROJEKTU	ING. JOZEF KRČMÁRIK			
ZODPOVĚDNÝ PROJEKTANT	ING. SVATOPLUK ZOBEK			
VYPRACOVAL	ING. SVATOPLUK ZOBEK			
KONTROLOVAL	ING. MARTIN ŘEHULKA			
NÁZEV AKCE	Morava, km 230,728-231,934- přírodě blízká PO na pravém břehu a napojení levobřežního ramene		DATUM	07/2023
NÁZEV OBJEKTU	SO 02.1.3 ŽELEZNIČNÍ INUNDAČNÍ MOST SO 02.1.3a ŽELEZNIČNÍ INUNDAČNÍ MOST - Most		FORMÁT	4xA4
			MĚŘÍTKO	1:100
			Č. ZAKÁZKY	19-036
PŘÍLOHA	PŘÍČNÝ ŘEZ		ÚČEL	DUSP
			Č. SOUPRAVY	Č. PŘÍLOHY 4