

# LEGENDA:



PŘÍSTUPOVÉ TRASY NA STAVENIŠTĚ



POROSTY NEKÁCENÉ



POROSTY URČENÉ KE SKÁCENÍ

Jako spoluvlastník pozemku parc. č. 918 v k. ú. Starý Mateřov SOUHLASÍM s provedením udržovacích prací a přístupem ke korytu Mateřovského potoka dle zákresu. Výše uvedený dotčený pozemek bude po skončení prací uveden do původního řádného stavu.


Jméno: Marie Němcová (naroz. 2.12.1943...)

Adresa: Lopatecká 1194/36, Nusle, 140 00 Praha 4


Datum a podpis: 5.3.2024  
M. Němcová

## Poznámka:


Identifikační údaje budou použity pouze pro účely přípravy a realizace této akce.

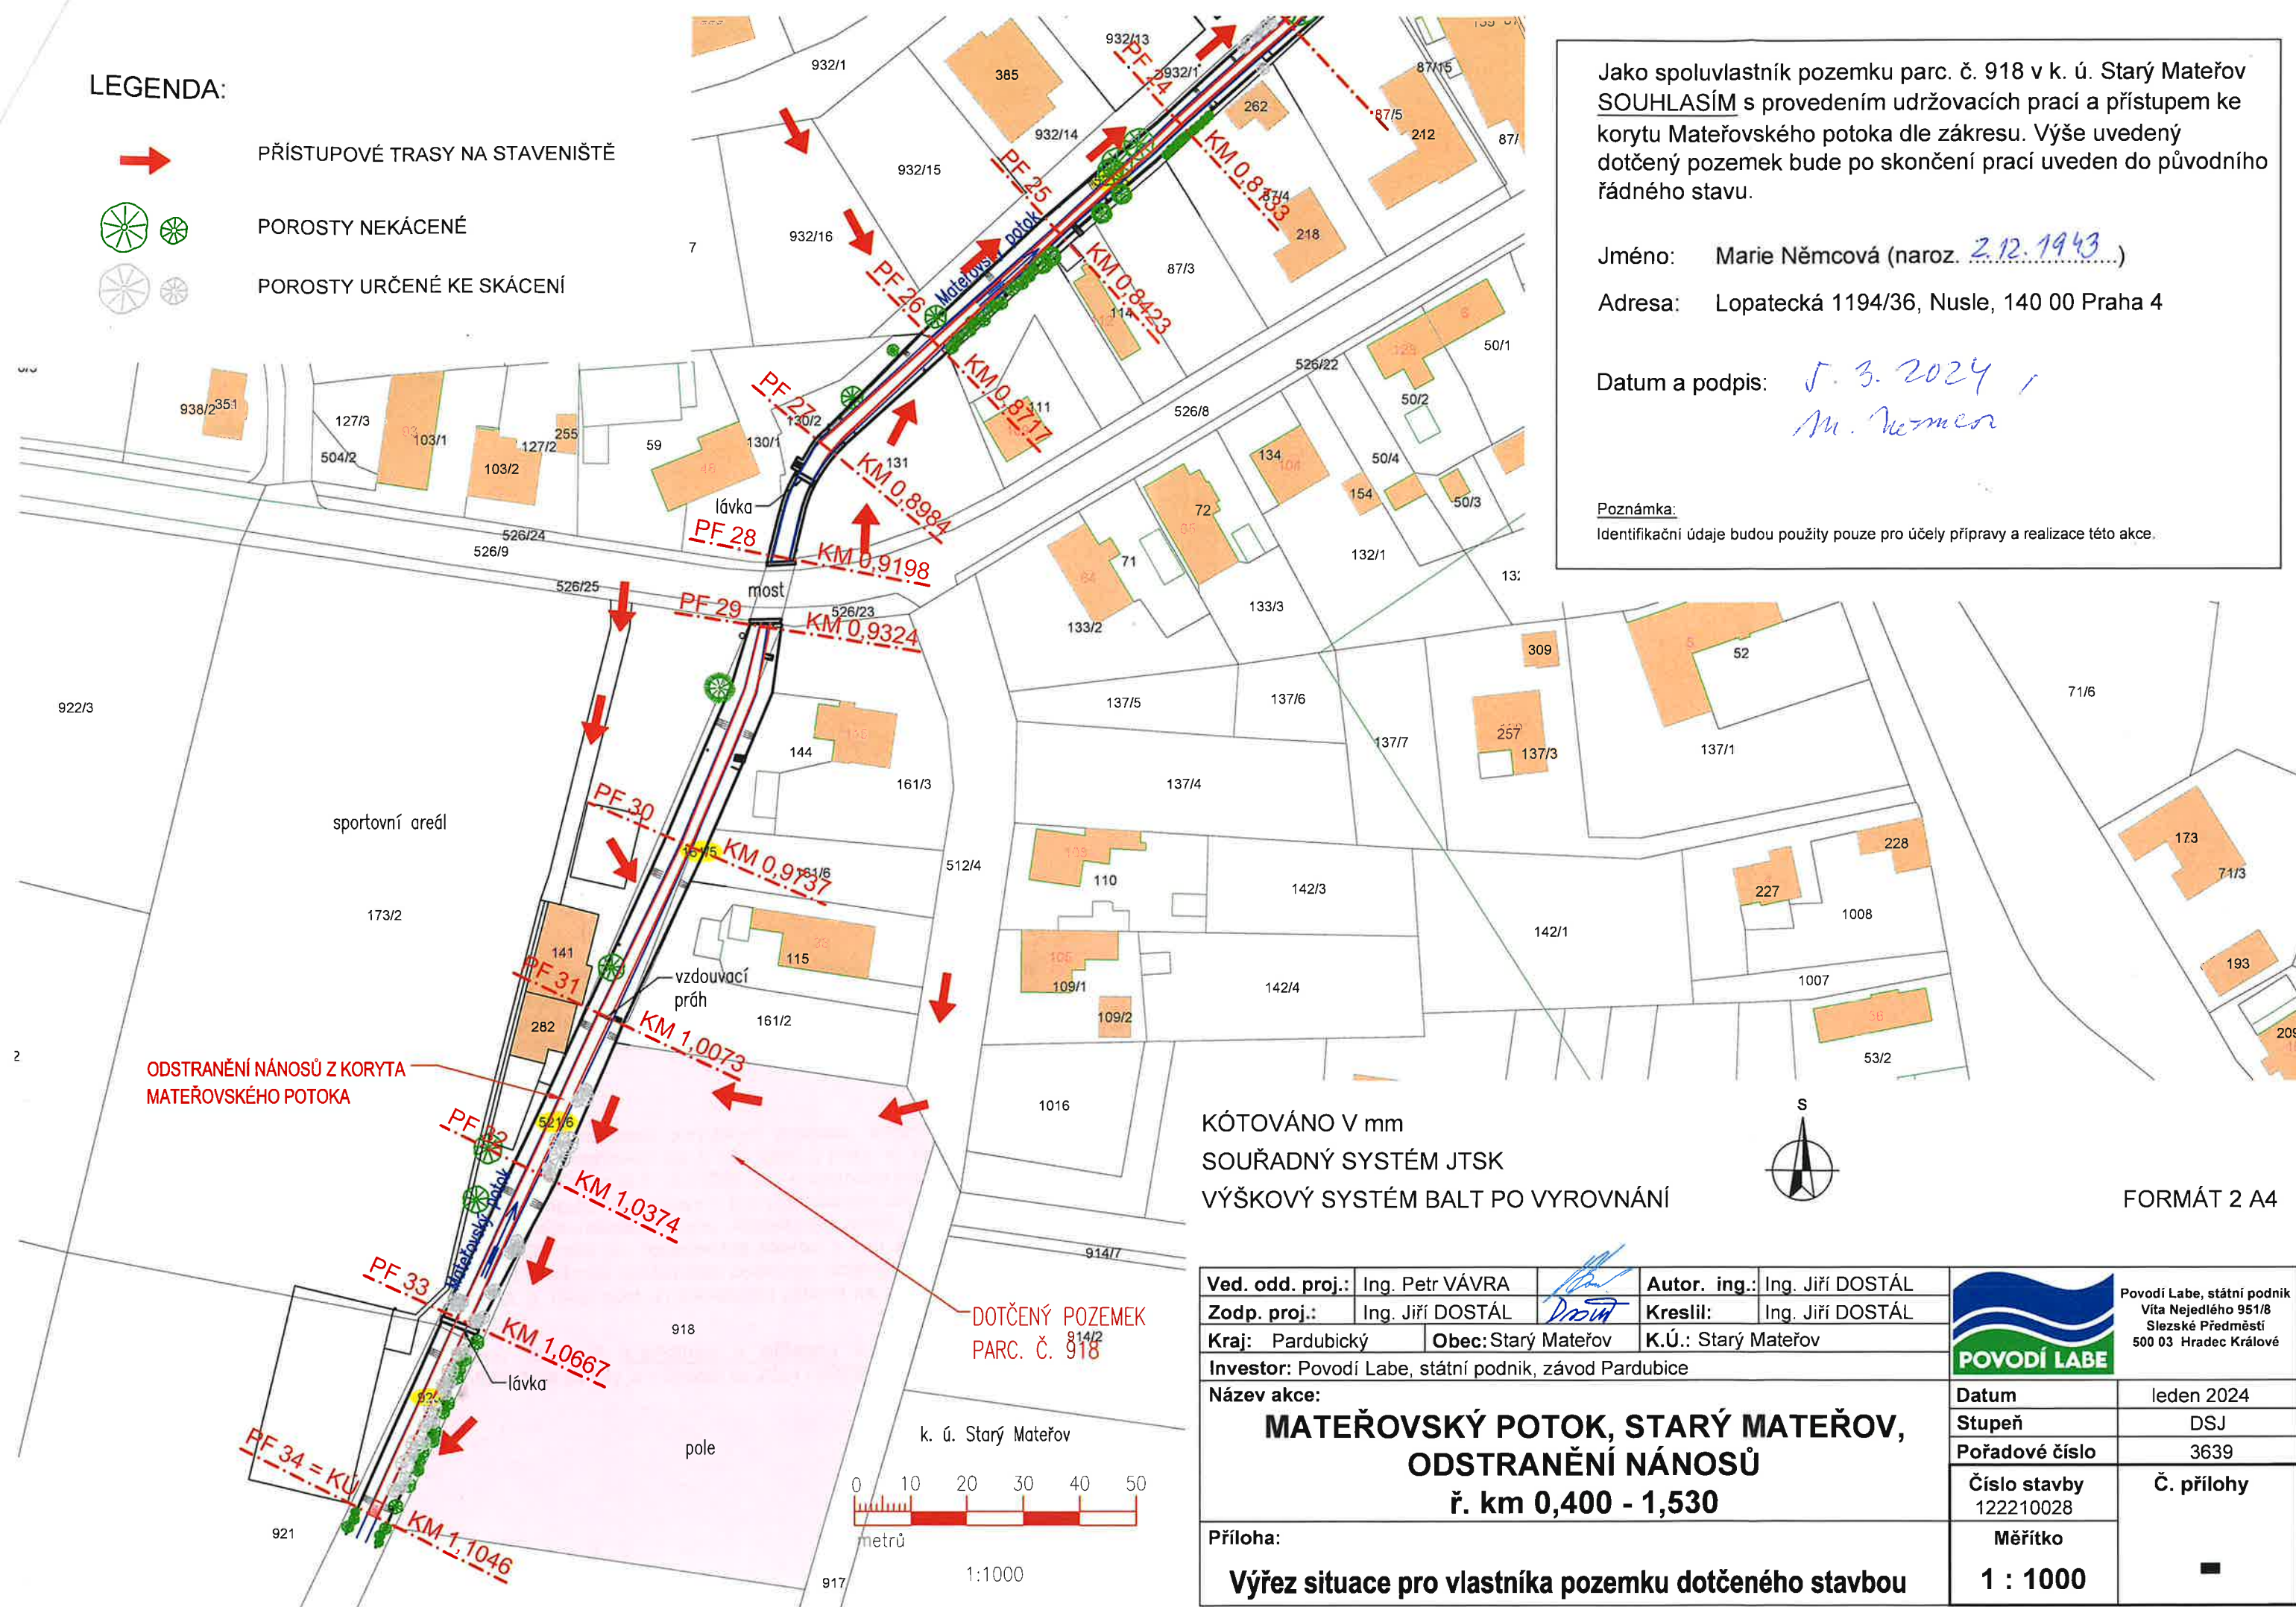

KÓTOVÁNO V mm  
SOUŘADNÝ SYSTÉM JTSK  
VÝŠKOVÝ SYSTÉM BALT PO VYROVNÁNÍ

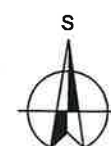

FORMÁT 2 A4

Ved. odd. proj.:		Ing. Petr VÁVRA	Autor. ing.:		Ing. Jiří DOSTÁL		Povodí Labe, státní podnik Vltava Nejedlého 951/8 Slezské Předměstí 500 03 Hradec Králové	
Zodp. proj.:		Ing. Jiří DOSTÁL	Kreslil:		Ing. Jiří DOSTÁL			
Kraj: Pardubický		Obec: Starý Mateřov		K.Ú.: Starý Mateřov				
Investor: Povodí Labe, státní podnik, závod Pardubice								
Název akce:						Datum		leden 2024
<b>MATEŘOVSKÝ POTOK, STARÝ MATEŘOV, ODSTRANĚNÍ NÁNOSŮ ř. km 0,400 - 1,530</b>						Stupeň		DSJ
						Pořadové číslo		3639
						Číslo stavby 122210028		Č. přílohy
Příloha:						Měřítko		
<b>Výřez situace pro vlastníka pozemku dotčeného stavbou</b>						1 : 1000		