






LEGENDA:

- PŘÍSTUPOVÉ TRASY NA STAVENIŠTĚ
- ZAŘÍZENÍ STAVENIŠTĚ
- POROSTY NEKÁCENÉ
- POROSTY URČENÉ KE SKÁCENÍ


Jako spoluvlastník pozemku parc. č. 891 v k. ú. Starý Mateřov SOUHLASÍM s provedením udržovacích prací a přístupem ke korytu Mateřovského potoka dle zákresu. Výše uvedený dotčený pozemek bude po skončení prací uveden do původního řádného stavu.

Jméno: Eva Kaválková (naroz. 27. 3. 1957)

Adresa: Starý Mateřov 18, 530 02 Pardubice

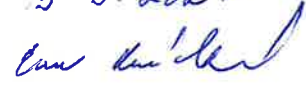
Datum a podpis: 15.3.2024  


Poznámka:  
Identifikační údaje budou použity pouze pro účely přípravy a realizace této akce.

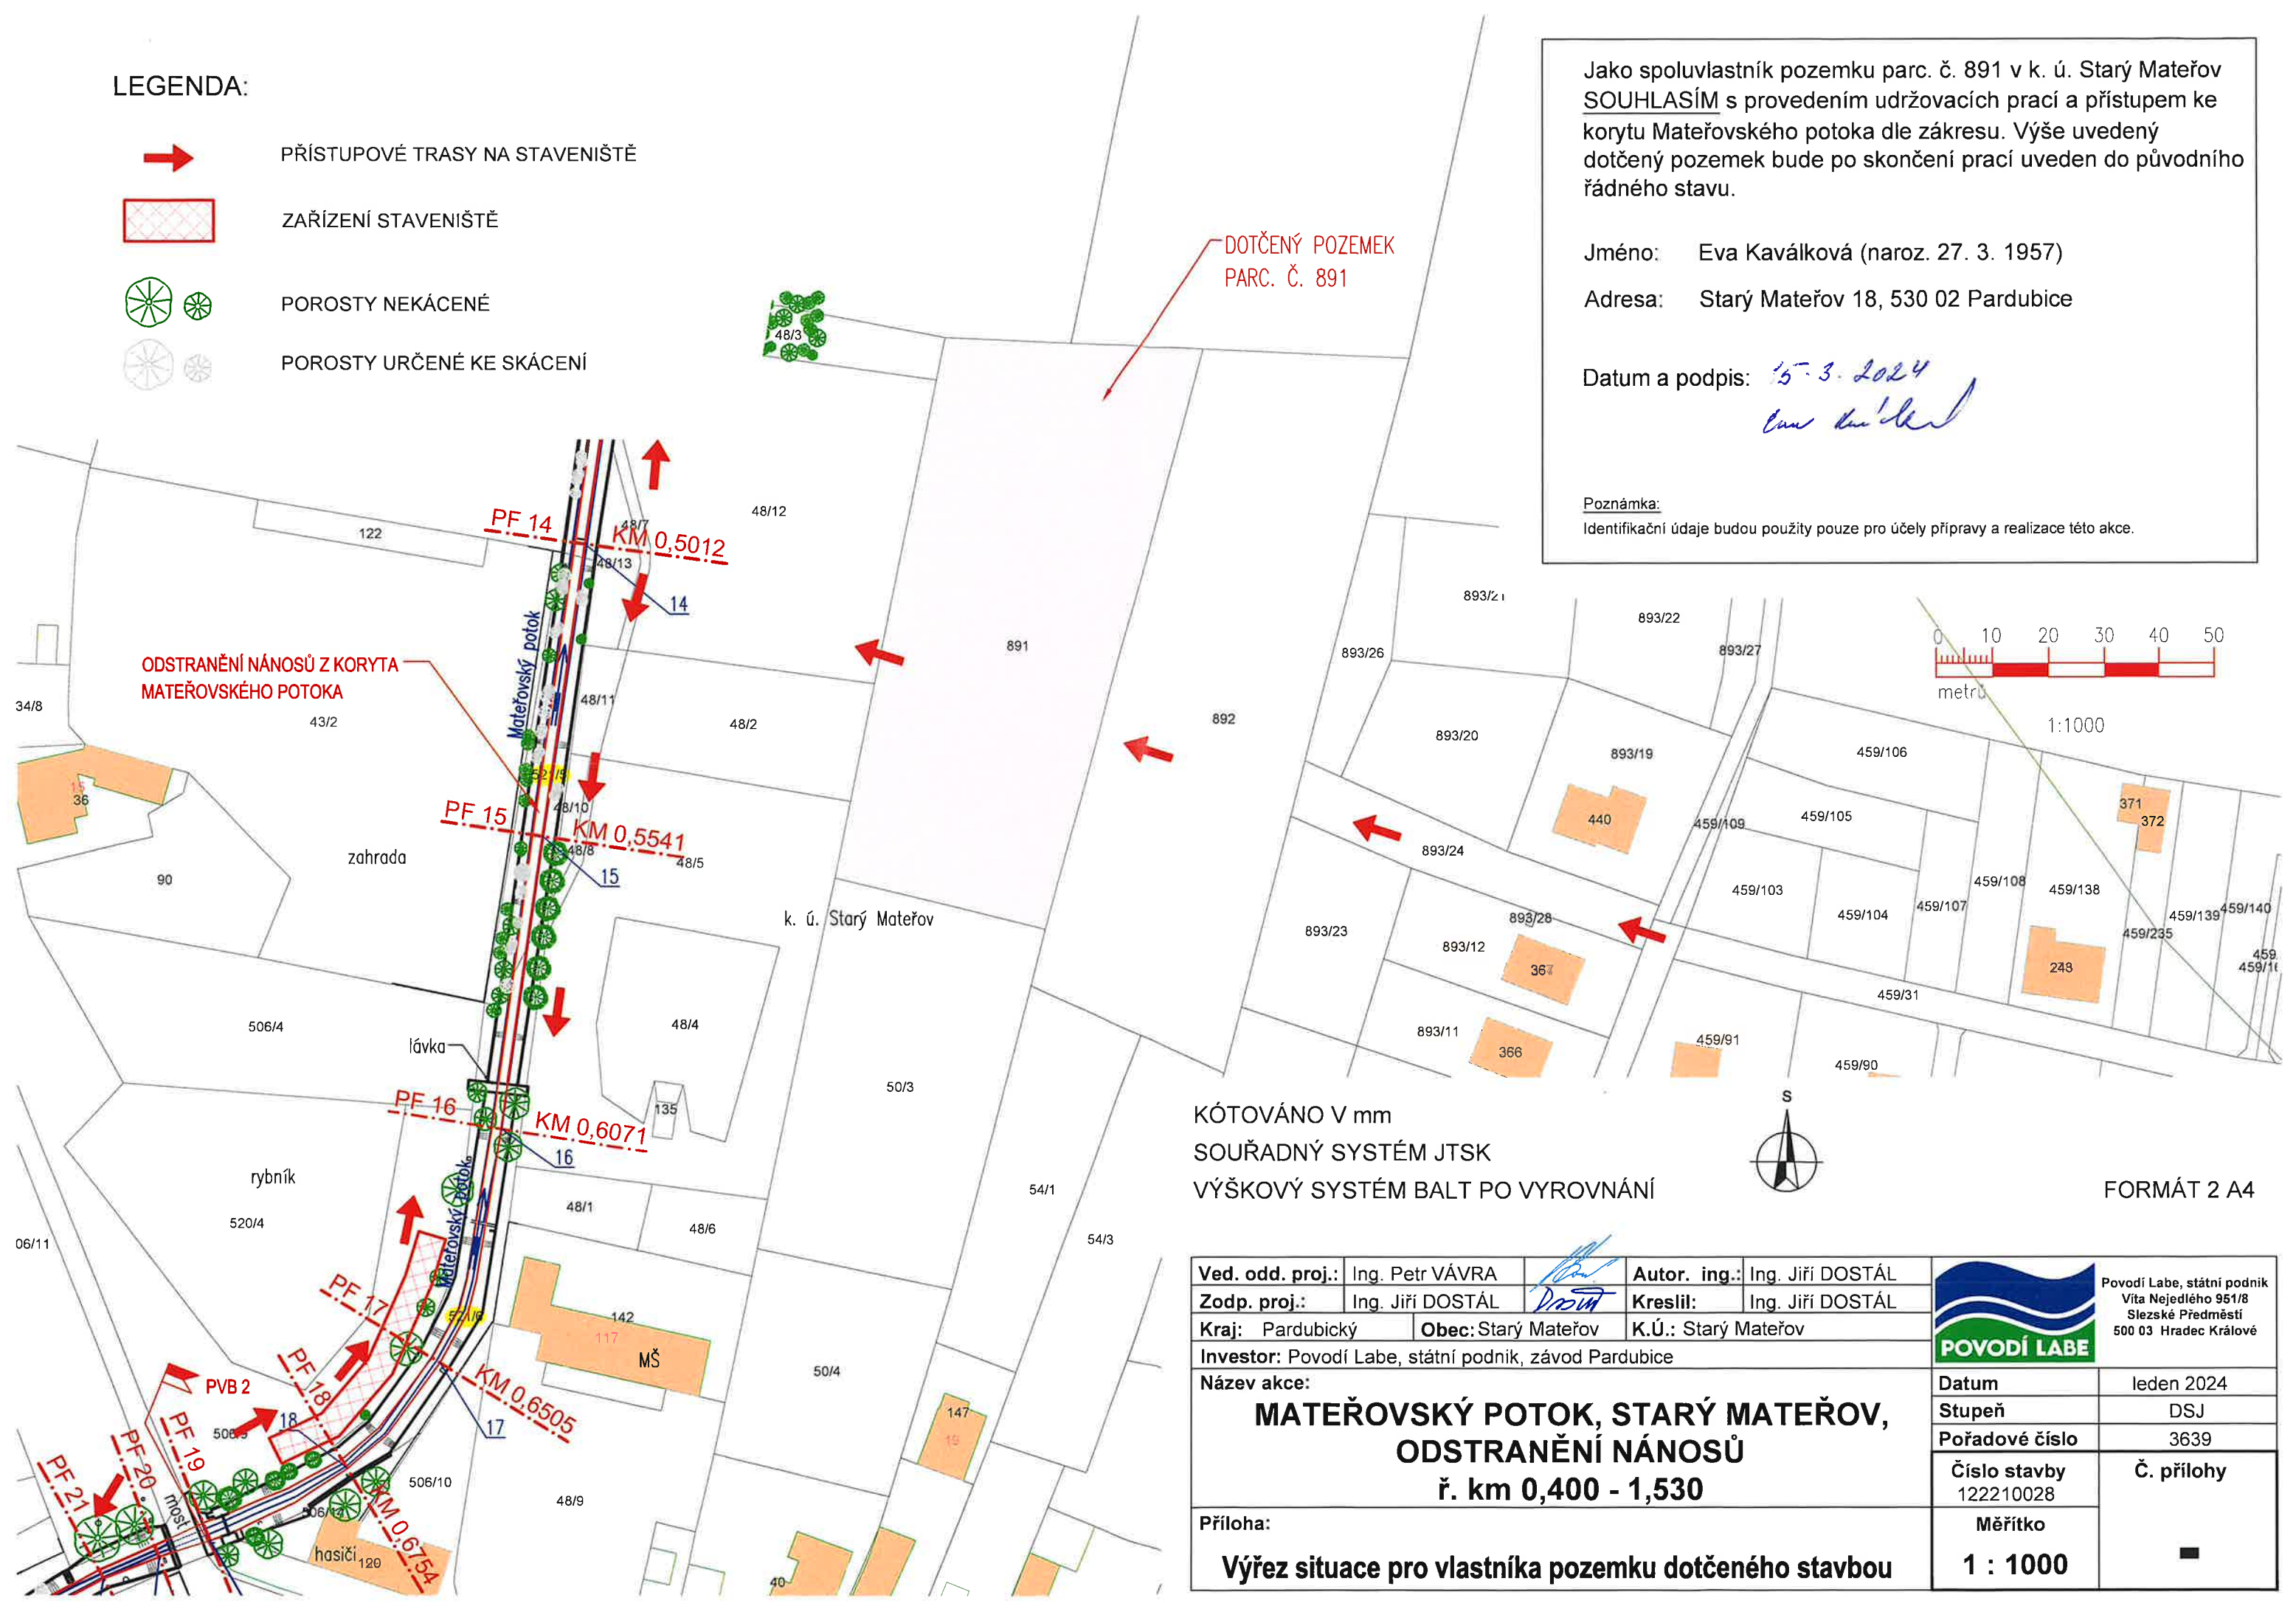

KÓTOVÁNO V mm  
SOUŘADNÝ SYSTÉM JTSK  
VÝŠKOVÝ SYSTÉM BALT PO VYROVNÁNÍ

FORMÁT 2 A4

Ved. odd. proj.:	Ing. Petr VÁVRA	Autor. ing.:	Ing. Jiří DOSTÁL
Zodp. proj.:	Ing. Jiří DOSTÁL	Kreslil:	Ing. Jiří DOSTÁL
Kraj:	Pardubický	Obec:	Starý Mateřov
K.Ú.:	Starý Mateřov		
Investor:	Povodí Labe, státní podnik, závod Pardubice		
Název akce:	<b>MATEŘOVSKÝ POTOK, STARÝ MATEŘOV, ODSTRANĚNÍ NÁNOSŮ ř. km 0,400 - 1,530</b>		
Příloha:	<b>Výřez situace pro vlastníka pozemku dotčeného stavbou</b>		
			Povodí Labe, státní podnik Víta Nejedlého 951/8 Slezské Předměstí 500 03 Hradec Králové
		Datum	leden 2024
		Stupeň	DSJ
		Pořadové číslo	3639
		Číslo stavby 122210028	Č. přílohy
		Měřitko 1 : 1000	