


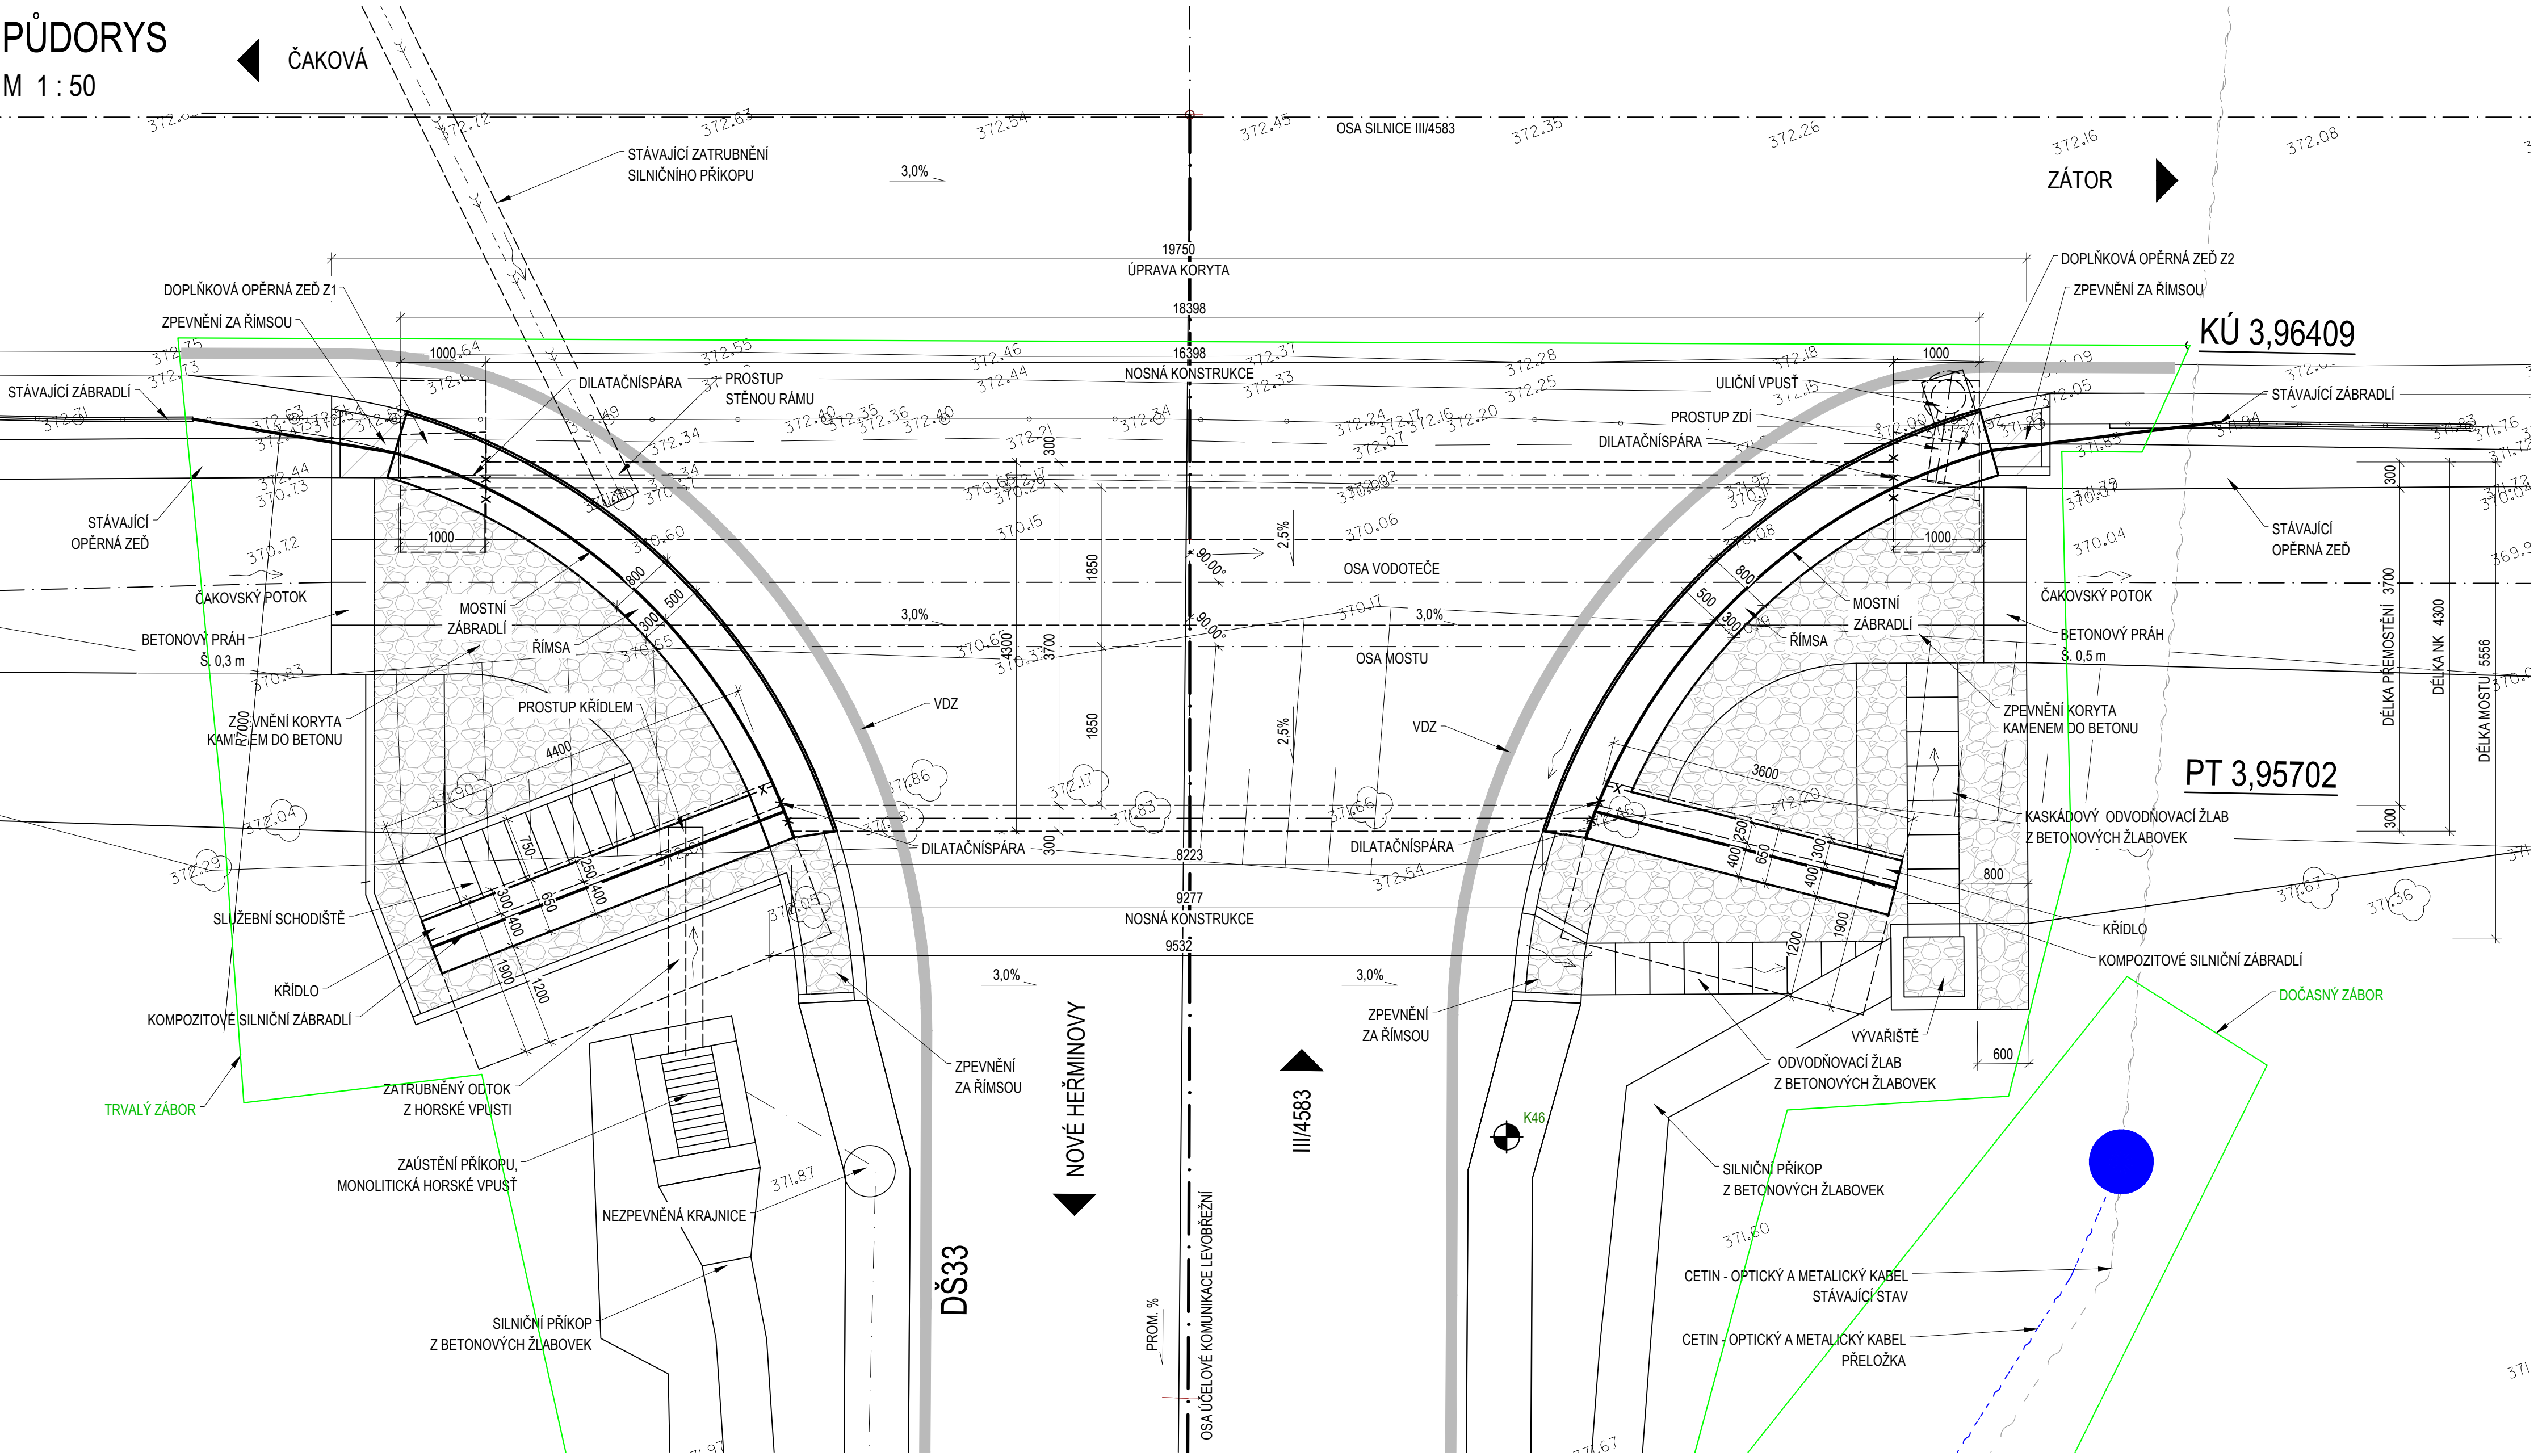

PŮDORYS
M 1 : 50



OBJEDNATEL:  POVODÍ ODŘY, s. p. VARENSKÁ 3101/49 702 00 OSTRAVA		ZHOTOVITEL:  AFRY CZ s.r.o. MAGISTRŮ 1275/13 140 00 PRAHA 4 tel.: +420 277 005 500 www.afry.cz	
HLAVNÍ INŽENÝR PROJEKTU: Ing. DAVID FRIEDEL	ZODPOVĚDNÝ PROJEKTANT: Ing. LUKÁŠ ZEMEK	VYPRACOVAL: Ing. HANA KLÍMEŠOVÁ	KONTROLOVAL: Ing. LUKÁŠ ZEMEK
NÁZEV PROJEKTU: LEVOBŘEŽNÍ SILNICE, OHO			
ČÁST:	DOKUMENTACE OBJEKTŮ		
STAVEBNÍ OBJEKT:	SO 201 - PŘEMOSTĚNÍ ČAKOVSKÉHO POTOKA		
PŘÍLOHA:	PŮDORYS		
KRAJ:	MORAVSKOSLEZSKÝ	ČÁST:	D.6
DATUM:	04/2022	PŘÍLOHA Č.:	3
STUPEŇ:	PDPS - 1. ETAPA	ČÍSLO PARE:	
MĚŘÍTKO:	1 : 50		
Č. ZAKÁZKY:	2021/0213		