



PUDORYS


M 1:25

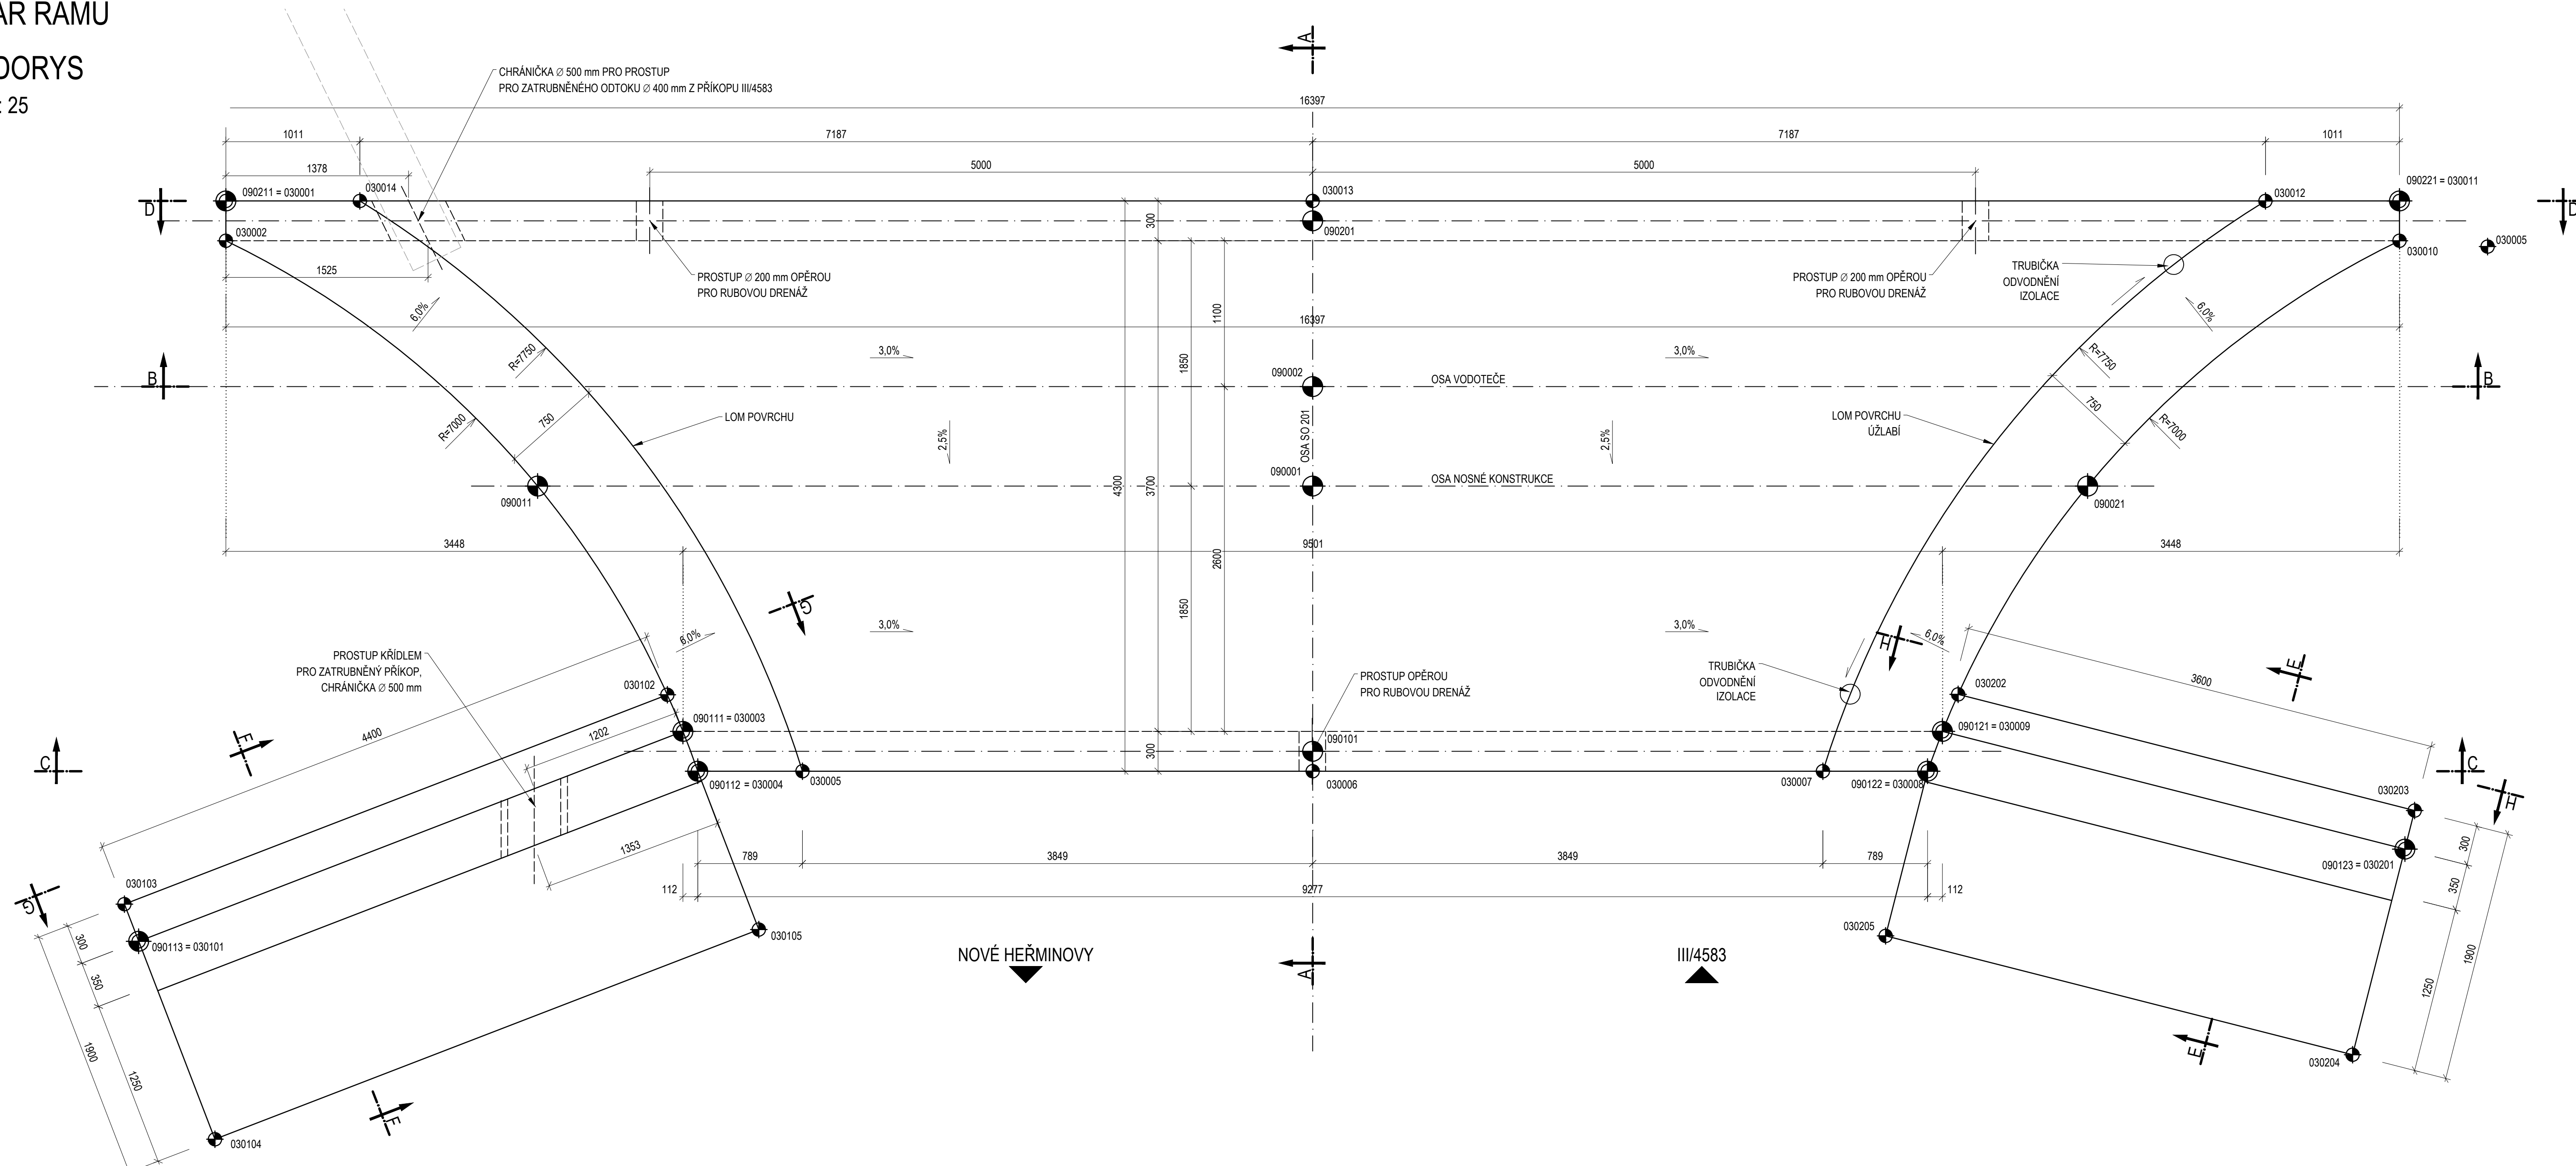


M 1:25

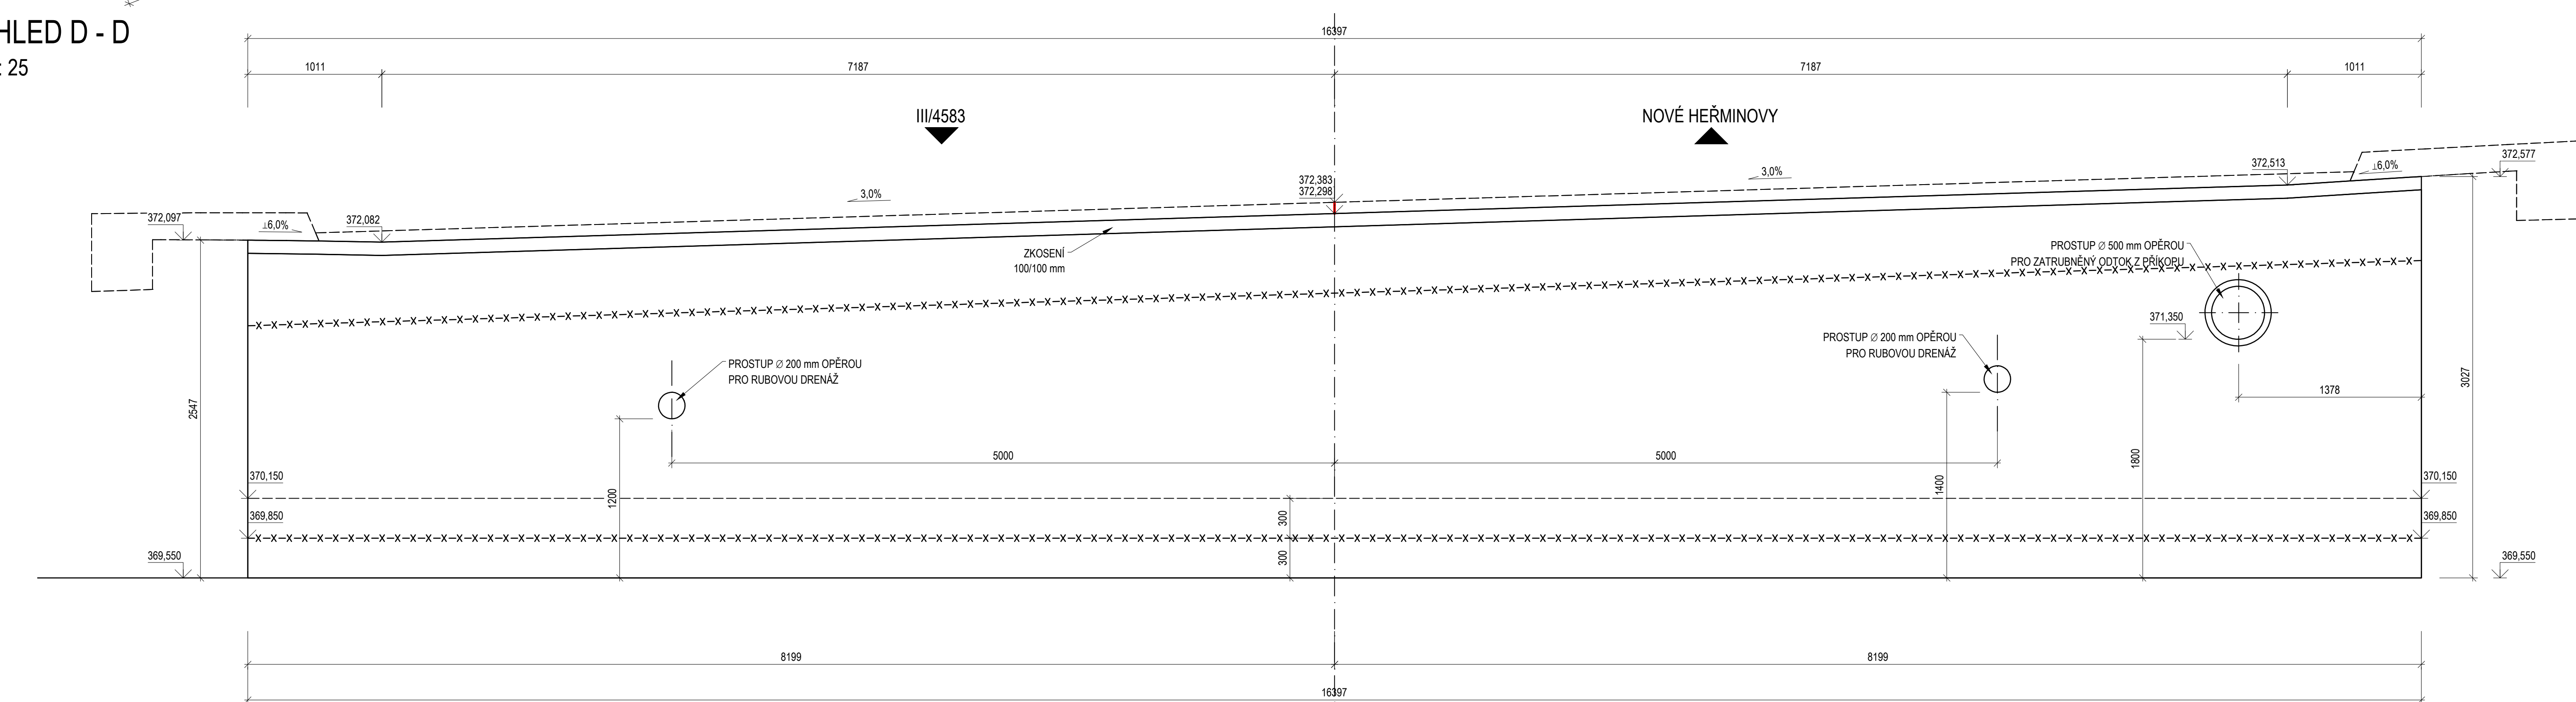


M 1 : 25

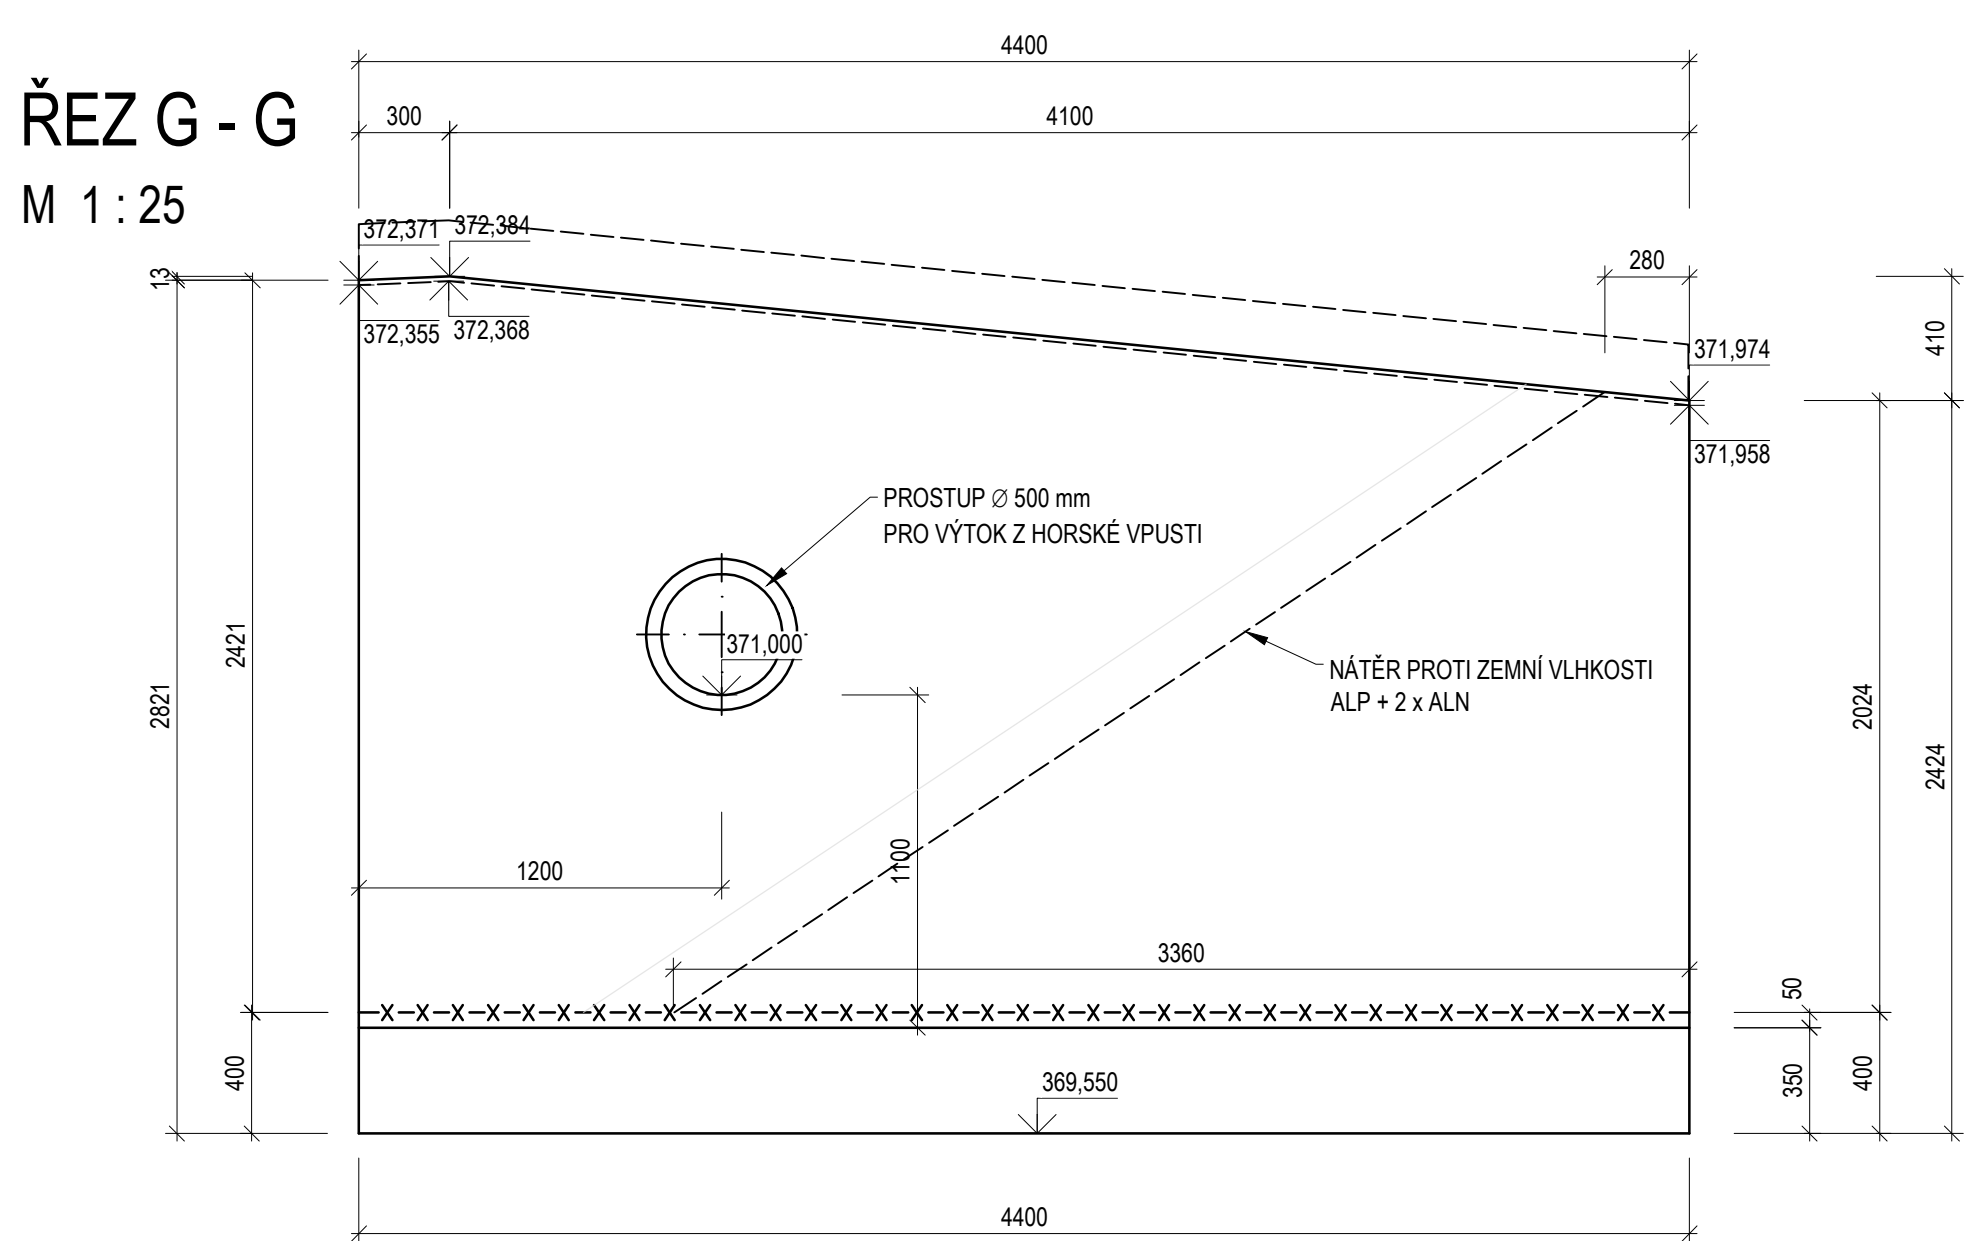


M 1:25

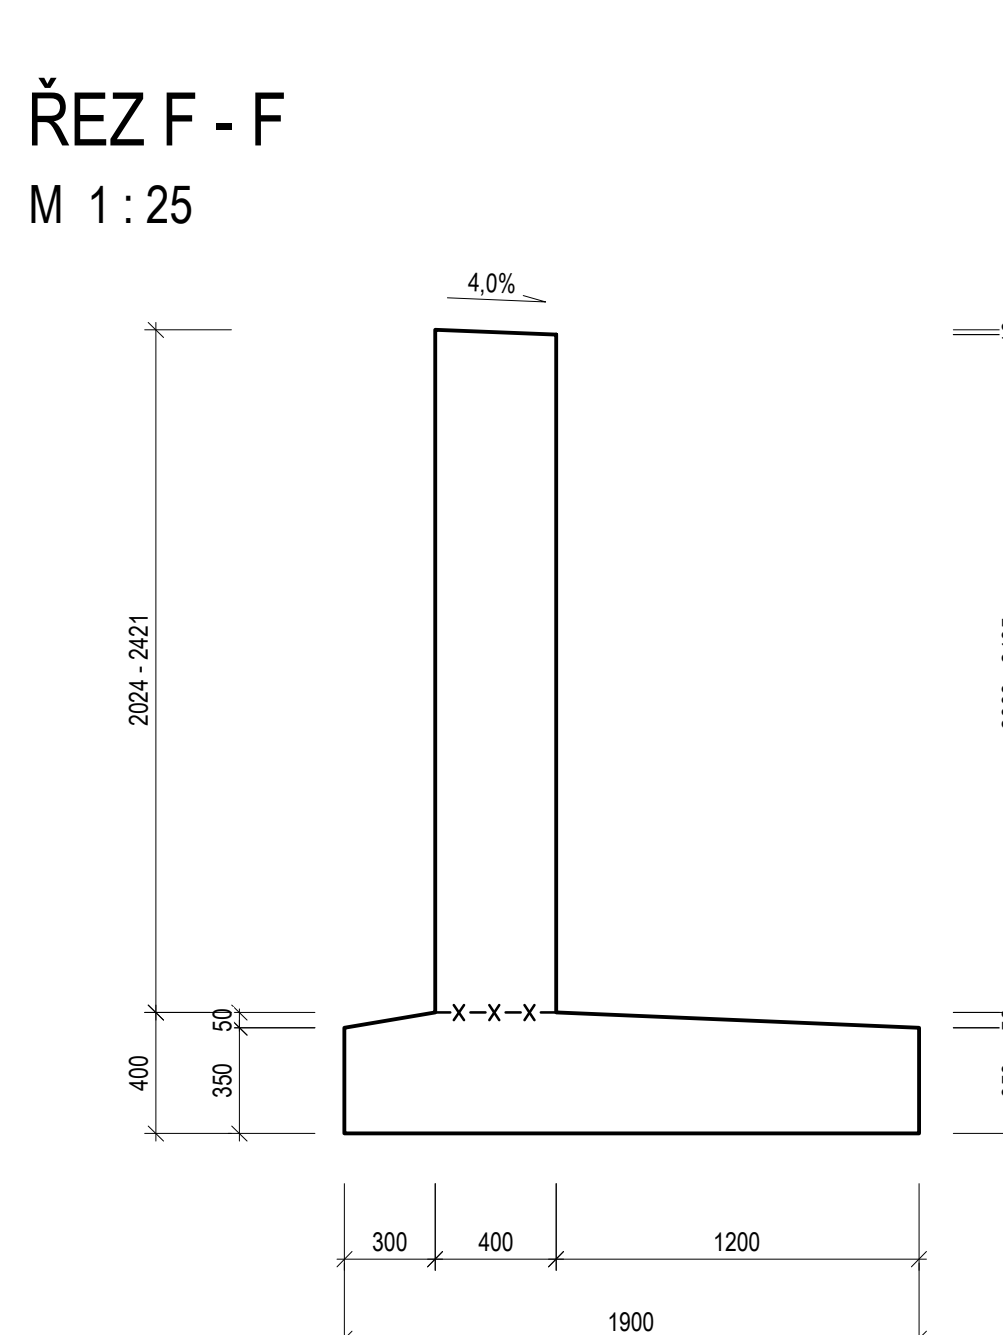


M 1 : 25

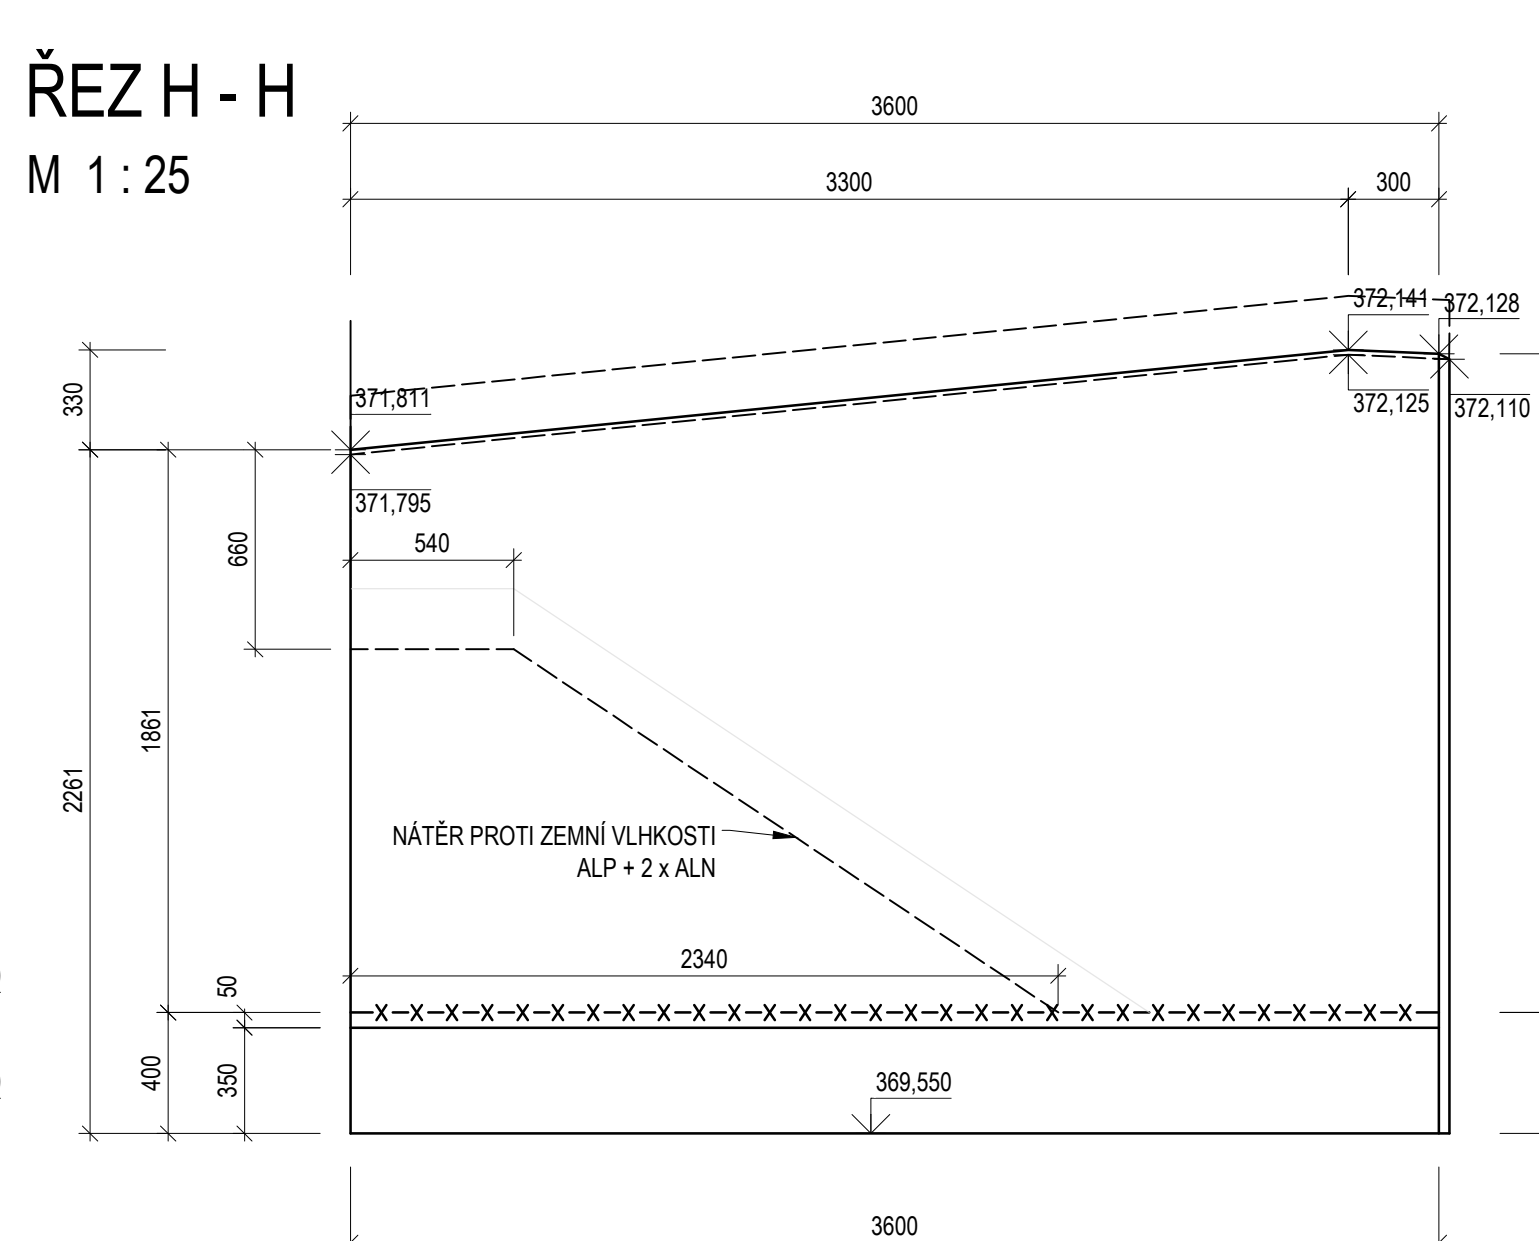

M 1 : 25

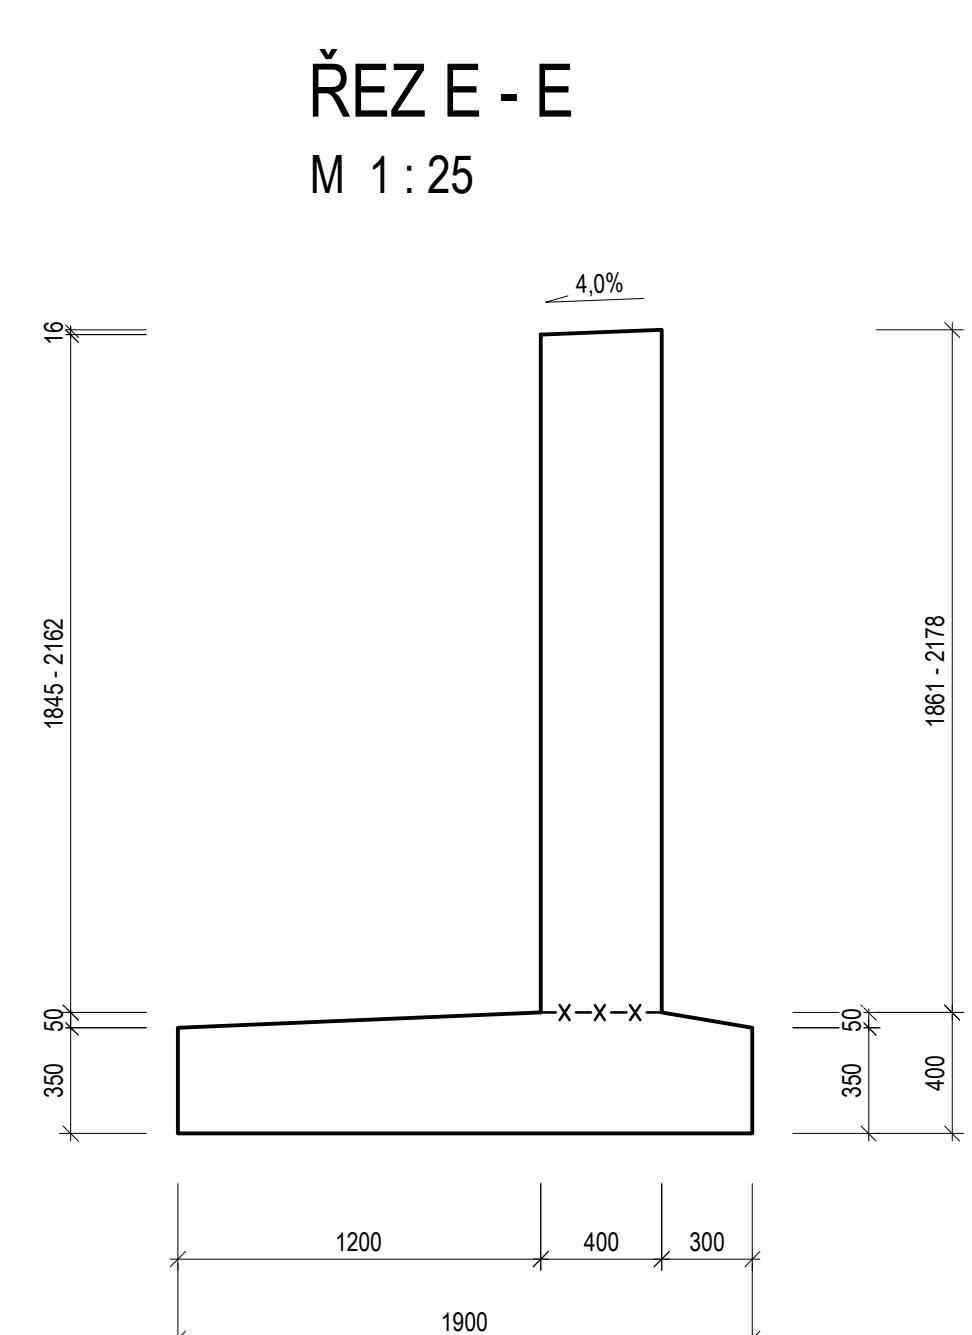

M 1 : 25

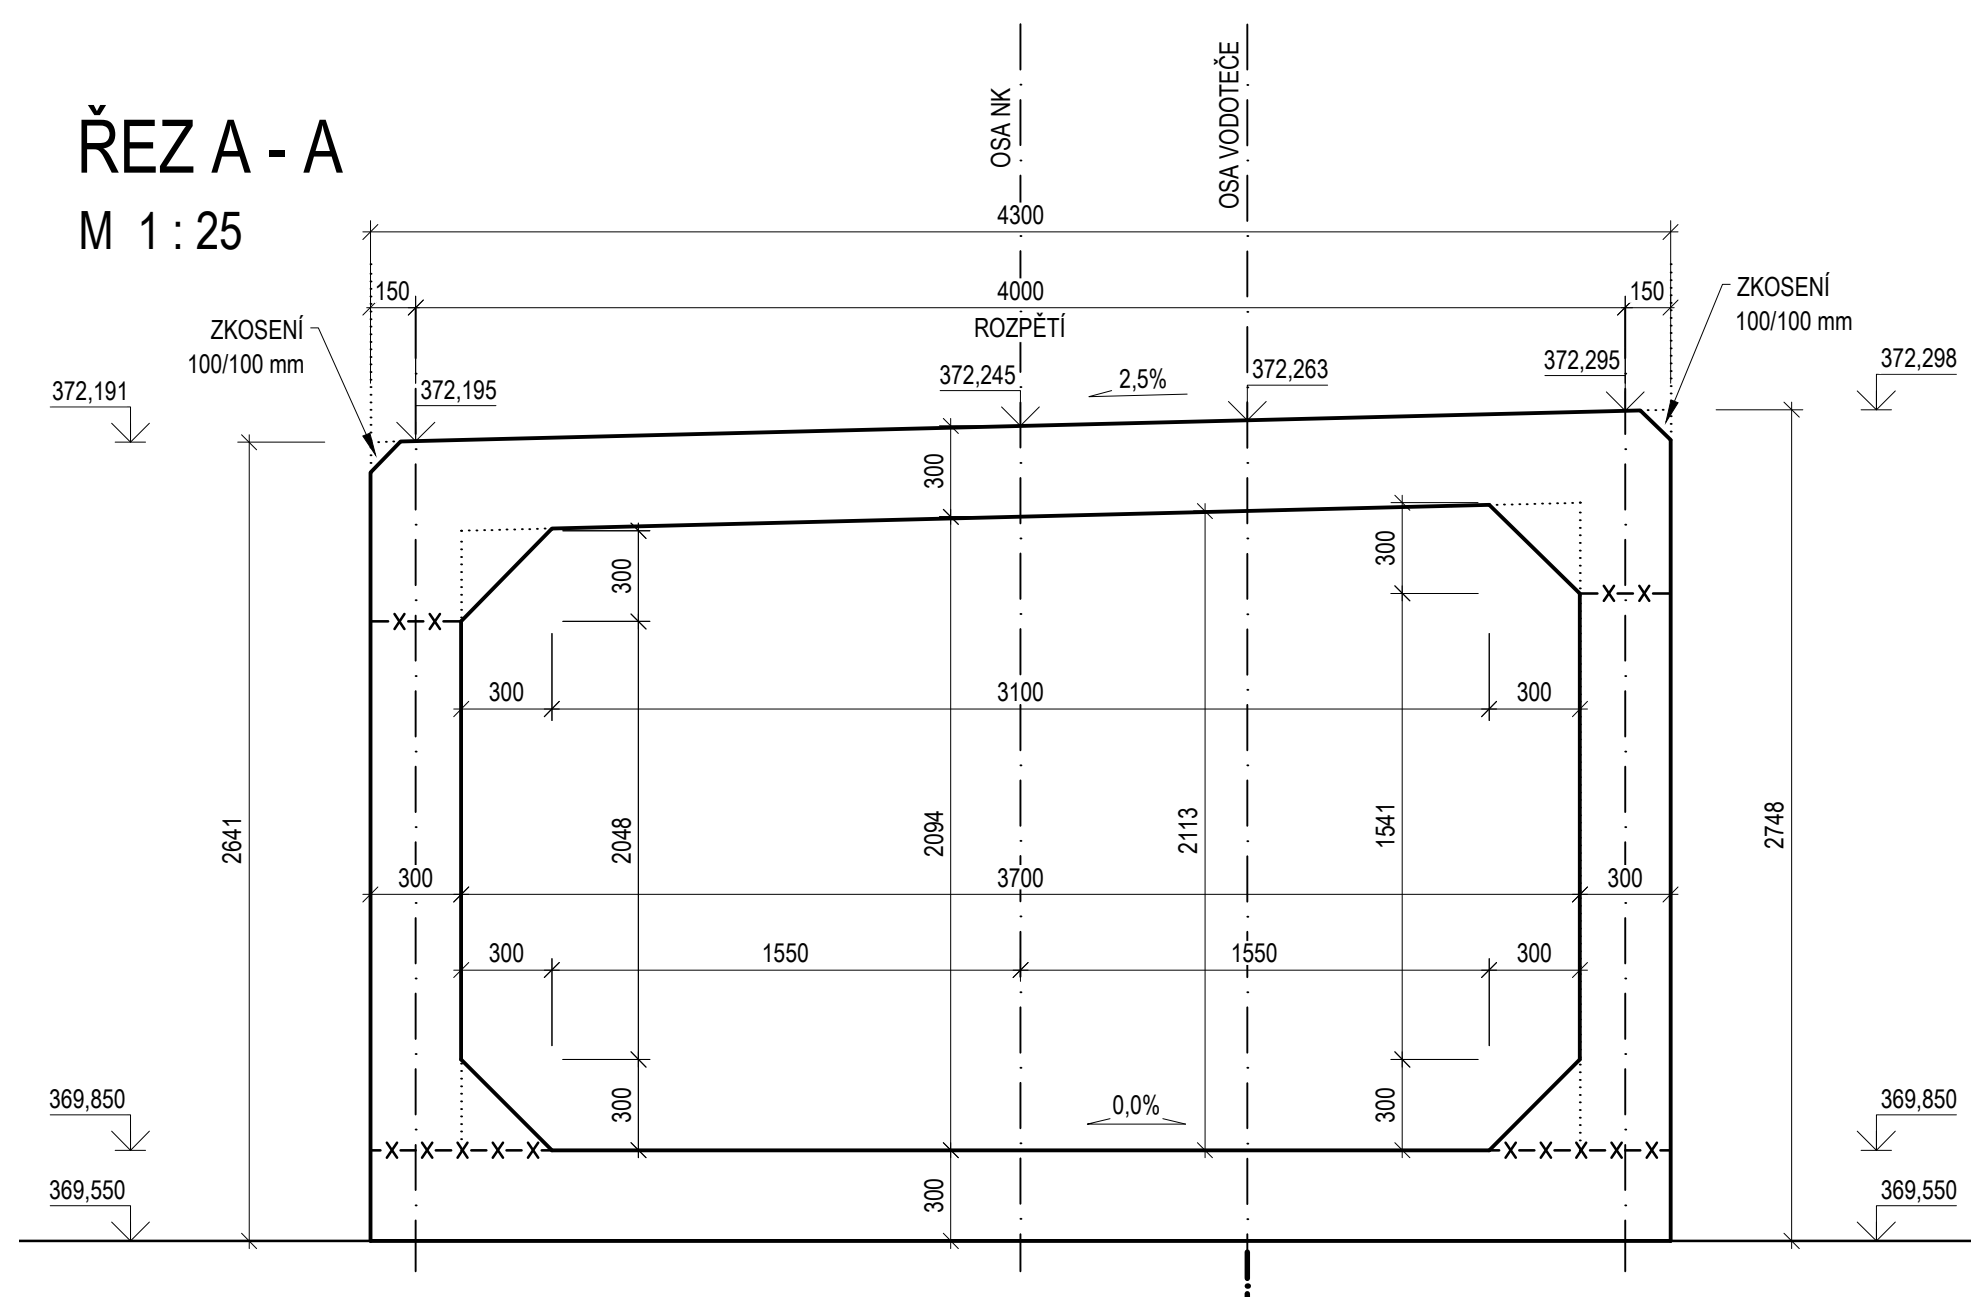

POZNÁMKY:

- [illegible]

VÝTVŮBOVÉ BODY - I. RÁM						
ČÍSLO BODU	SOUDŘADNÉ					
			DOLNÍ DESKA		HORNÍ DESKA	
	Y	X	Zdolní	Zhorní	Zdolní	Zhorní
201000001	519.012.030	1.074.043.043	369,500			372,577
201000002	519.012.135	1.074.043.135	369,500	370,150	371,968	372,588
201000003	519.010.196	1.074.048.996	369,500	370,150	371,771	372,321
201000004	519.009.050	1.074.048.050	369,500			372,359
201000005	519.009.456	1.074.048.956	369,500			372,306
201000006	519.005.820	1.074.043.820	369,500			372,070
201000007	519.002.243	1.074.051.243	369,500			372,195
201000008	519.001.503	1.074.051.503	369,500			372,125
201000009	519.001.293	1.074.051.131	369,500	370,150	371,528	372,128
201000010	519.998.779	1.074.048.652	369,500	370,150	371,516	372,116
201000011	519.998.686	1.074.048.686	369,500			372,087
201000012	519.997.613	1.074.048.418	369,500			372,092
201000013	519.994.648	1.074.045.407	369,500			372,088
201000014	519.991.082	1.074.043.897	369,500			372,087

VYTÝČOVANÉ BODY - KRÍDLA				
ČÍSLO BODU	SOURADNICE			
	Y	X	Zdolní	Zhorní
201030101	519 014 596	1 074 048 045	369 550	371 974
201030102	519 010 210	1 074 047 696	369 550	369 900
201030103	519 014 599	1 074 047 745	369 550	369 900
201030104	519 014 578	1 074 049 645	369 550	369 900
201030105	519 010 182	1 074 046 596	369 550	369 900
201030201	518 998 334	1 053 053 365	369 950	371 811
201030202	519 001 085	1 074 051 099	369 550	369 900
201030203	518 998 164	1 053 053 118	369 550	369 900
201030204	518 999 246	1 054 054 680	369 550	369 900
201030205	518 902 233	1 074 052 610	369 550	369 900

HLAVNÍ VYTÝČOVANÉ BODY		
ČÍSLO BODU	SOURAČNICE	
	Y	X
201090001	519 005,099	519 047,922
201090002	519 004,837	519 047,219
201090003	519 007,235	519 053,631
201090011	519 010,577	519 045,880
201090021	518 999,620	519 049,964
201090101	519 005,797	519 049,796
201090111	519 010,196	519 047,996
201090112	519 010,196	519 048,316
201090113	519 014,596	519 048,045
201090121	519 001,297	519 051,323
201090122	519 001,303	519 051,557
201090123	518 998,334	519 053,365
201090201	519 004,400	519 046,048
201090211	519 012,030	519 043,043
201090221	518 996,666	519 048,771

VYTYČOVANÉ BODY - RÁM

VYTYČOVANÉ BODY - KŘÍDLA

HLAVNÍ VYTYČOVANÉ BODY

SPECIFIKACE BETONU

ZÁKLADY

C30/37 - XC4, XD2, XF3 (CZ,F.2) - Cl 0,2 - Dmax 22 - S3/S4

STĚNY RÁMU HORNÍ DESKA RÁMU KŘÍDLA

C30/37 - XC4, XD1, XF2 (CZ,F.2) - Cl 0.2 - Dmax 16 - S4/S5

ZÁKLAD RÁMU	15,8 m ³
-------------	---------------------

STĚNY RÁMU $5,4 + 9,8 = 15,2 \text{ m}^3$



HORNÍ DESKA RÁMU 19,4 m

ZÁKLADY KŘÍDEL $3,2 + 2,7 = 5,9 \text{ m}^3$

DŘÍKY KŘÍDEL $3,9 + 3,0 = 6,9 \text{ m}^3$

SPECIFIKACE OCELI:

B 500B

OBJEDNATEL:  PIVOVAR ODRAVSKÝ <i>svatý pilsner</i> Povodí Odravy 101/49 750 01 OSTRAVA		ZAKOUPITEL:  AKR AFRY CZ s.r.o. HAGSTEDT 120/13 240 01 PRAHA 4 TEL: +420 224 000 550 www.afry.cz	
HLAVNÍ PŘÍJEMNÝ PROJEKTANT: <i>Prácheň</i> Ing. DAVID PRACHEŇ	ZODPOVÍDĚLNÝ PROJEKTANT: <i>Zemčák</i> Ing. LUKÁŠ ZEMEK	UTVÁRČKA: <i>KLIMŠOVÁ</i> Ing. HANA KLIMŠOVÁ	NOTARIÁLNÍ: <i>Zemčák</i> Ing. LUKÁŠ ZEMEK
NÁZEV PROJEKTU: LEVOBŘEŽNÍ SILNICE, OH			
<div> <div>ČÍSLO:</div> <div>OBJEDNÁVKA:</div> </div> <div> <div>PRŮBĚH:</div> <div>SO 201 - PŘEMĚNĚNÍ ČÁKOVSKÉHO POTOKA</div> </div> <div> <div>TVAR RÁMU</div> <div> <div>D.6</div> <div>9</div> </div> </div>			
DEK: MORAVSKOSILEZSKÝ	ČÍSLO Č.:	COSE FASEL:	
DATA: 04/02/2021			
STUPĚŇ: POPS - I. ETAPA			
HEŘTIK: 1, 25			
Č. PŘÍKAZU: 202/01013			
Z PŘÍK. 210 - Dokumentace, objektivu/S01019.6.2.2.12, Tvar: rameno, levobřežní.pdf			