


VZOROVÝ PŘÍČNÝ ŘEZ (PF 17 KM 20.3366)
PLATNOST PROFILU : CELÝ ŘEŠENÝ ÚSEK TOKU
(PRÍZPUSOBNÍ V PLOŠE VÝVARU A TĚLESE JEZU VIZ PŘ. D.1.4 A D.1.6)

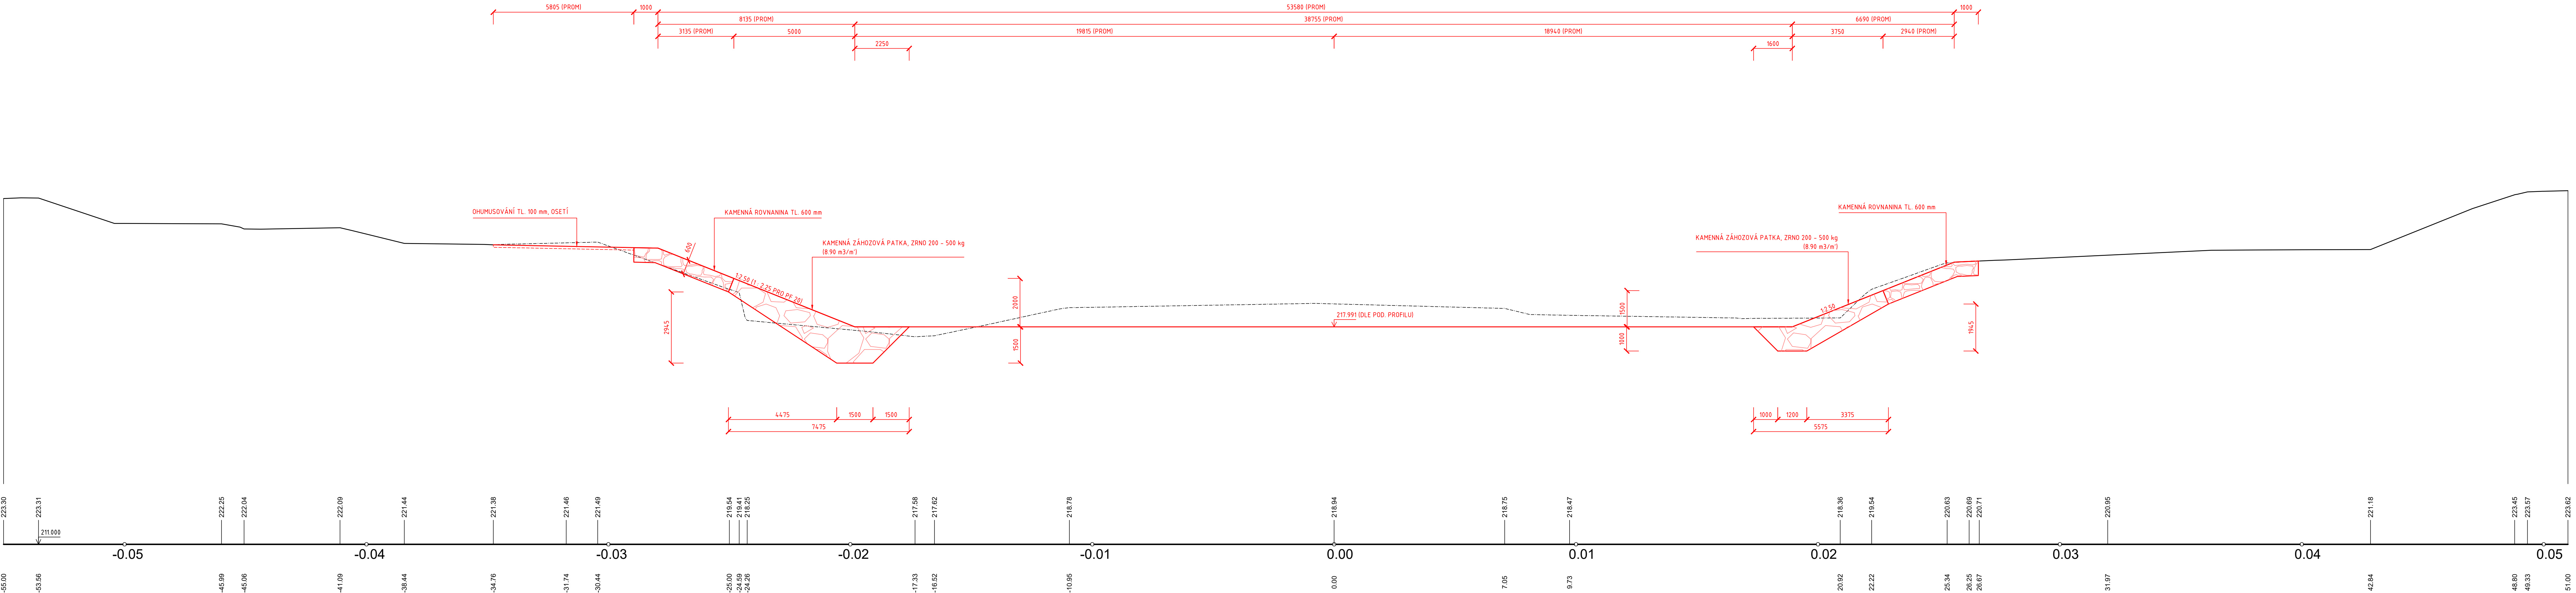

REVIZE Č.	DATUM	ZMĚNA	ČÍSLO SOUPRAVY:

SOUŘADNICOVÝ SYSTÉM : JTSK
VÝŠKOVÝ SYSTÉM : BpV
KATASTRÁLNÍ ÚZEMÍ : STARÉ MESTO U KARVINĚ

LINEPLAN s.r.o.

28. října 2663/150, 702 00, Ostrava-Moravská Ostrava

tel.: +420 597 578 449
fax: +420 597 579 047
GSM: +420 603 534 547
e-mail: marek.bohac@lineplan.cz

OBJEDNATEL	Povodí Odry, státní podnik			
ODPOVĚDNÝ PROJ. OBJ., PS	NAVRHL. VYPRACOVAL		KONTROLOVAL	
ING. MAREK BOHÁČ	ING. MAREK BOHÁČ		-	
KRAJ : MORAVSKOSLEZSKÝ	POVĚŘENÝ OÚ : Mag. města KARVINÉ		OBEC : KARVINÁ - STARÉ MĚSTO	
AKCE	OBNOVENÍ MIGRAČNÍ PROSTUPNOSTI ŘEKY OLŠE V PROFILU JEZU SOVINEC, ŘKM 20.369		STUPĚŇ PD	DPS
			DATUM	11/2023
			ARCH. ČÍSLO	13/23/03 - A - 12
			POČ. FORMÁTŮ	6.50 x A4
			MĚŘÍTKO	1 : 100
NÁZEV PŘÍLOHY	VZOROVÝ PŘÍČNÝ ŘEZ		Č. PŘÍLOHY	
D.1.3				