
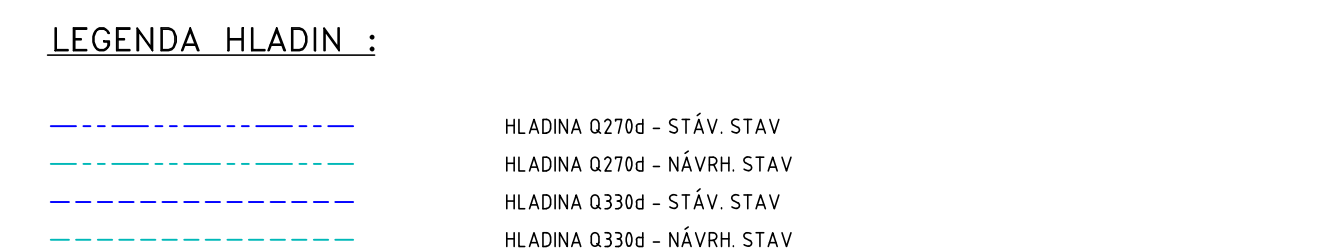


PF 17 KM 20.3366

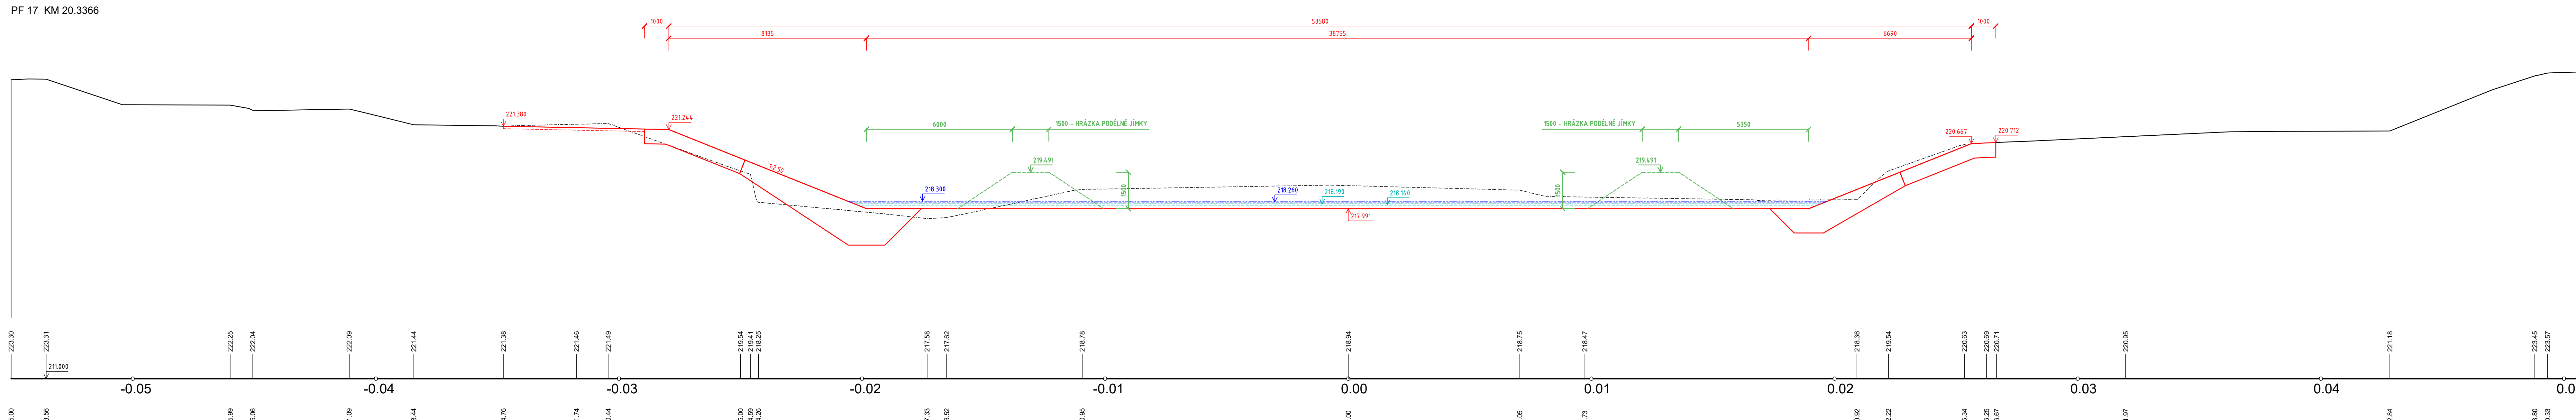

REVIZE C.	DATUM	ZMENA	ČÍSLO SOUPRAVY:

SOUŘADNICOVÝ SYSTÉM : JTSK
VÝŠKOVÝ SYSTÉM : BpV
KATASTRÁLNÍ ÚZEMÍ : STARÉ MĚSTO U KARVÍNE

LINEPLAN s.r.o.
28. října 2663/150, 702 00, Ostrava-Moravská Ostrava

OBJEDNATEL	Povodí Odry, státní podnik		
ODPOVĚDNÝ PROJ. OBJ., PS ING. MAREK BOHÁČ	NÁVRH, VYPRACOVÁNÍ ING. MAREK BOHÁČ	KONTROLOVAL <i>Bohac</i>	
KRAJ : MORAVSKOSLEZSKÝ	POVĚŘENÍ OÚ : Mag. města KARVÍNE	OBEC : KARVÍNA - STARÉ MĚSTO	
AKCE	STUPEN PD	DPS	
OBNOVENÍ MIGRAČNÍ PROSTUPNOSTI ŘEKY OLŠE V PROFILU JEZU SOVINEC, ŘKM 20.369	DATAV	11/2023	
	ARCH. ČÍSLO	13/23/03 - A - 14	
	POČ. FORMÁTŮ	13 x A4	
	MĚŘITKO	1 : 100	
NÁZEV PRÁČKY	Č. PRÁČKY		
CHARAKTERISTICKÉ PŘÍČNÉ ŘEZY PF 16 AŽ PF 18			D 1 4