

M 1:50

[illegible]

110 11043491

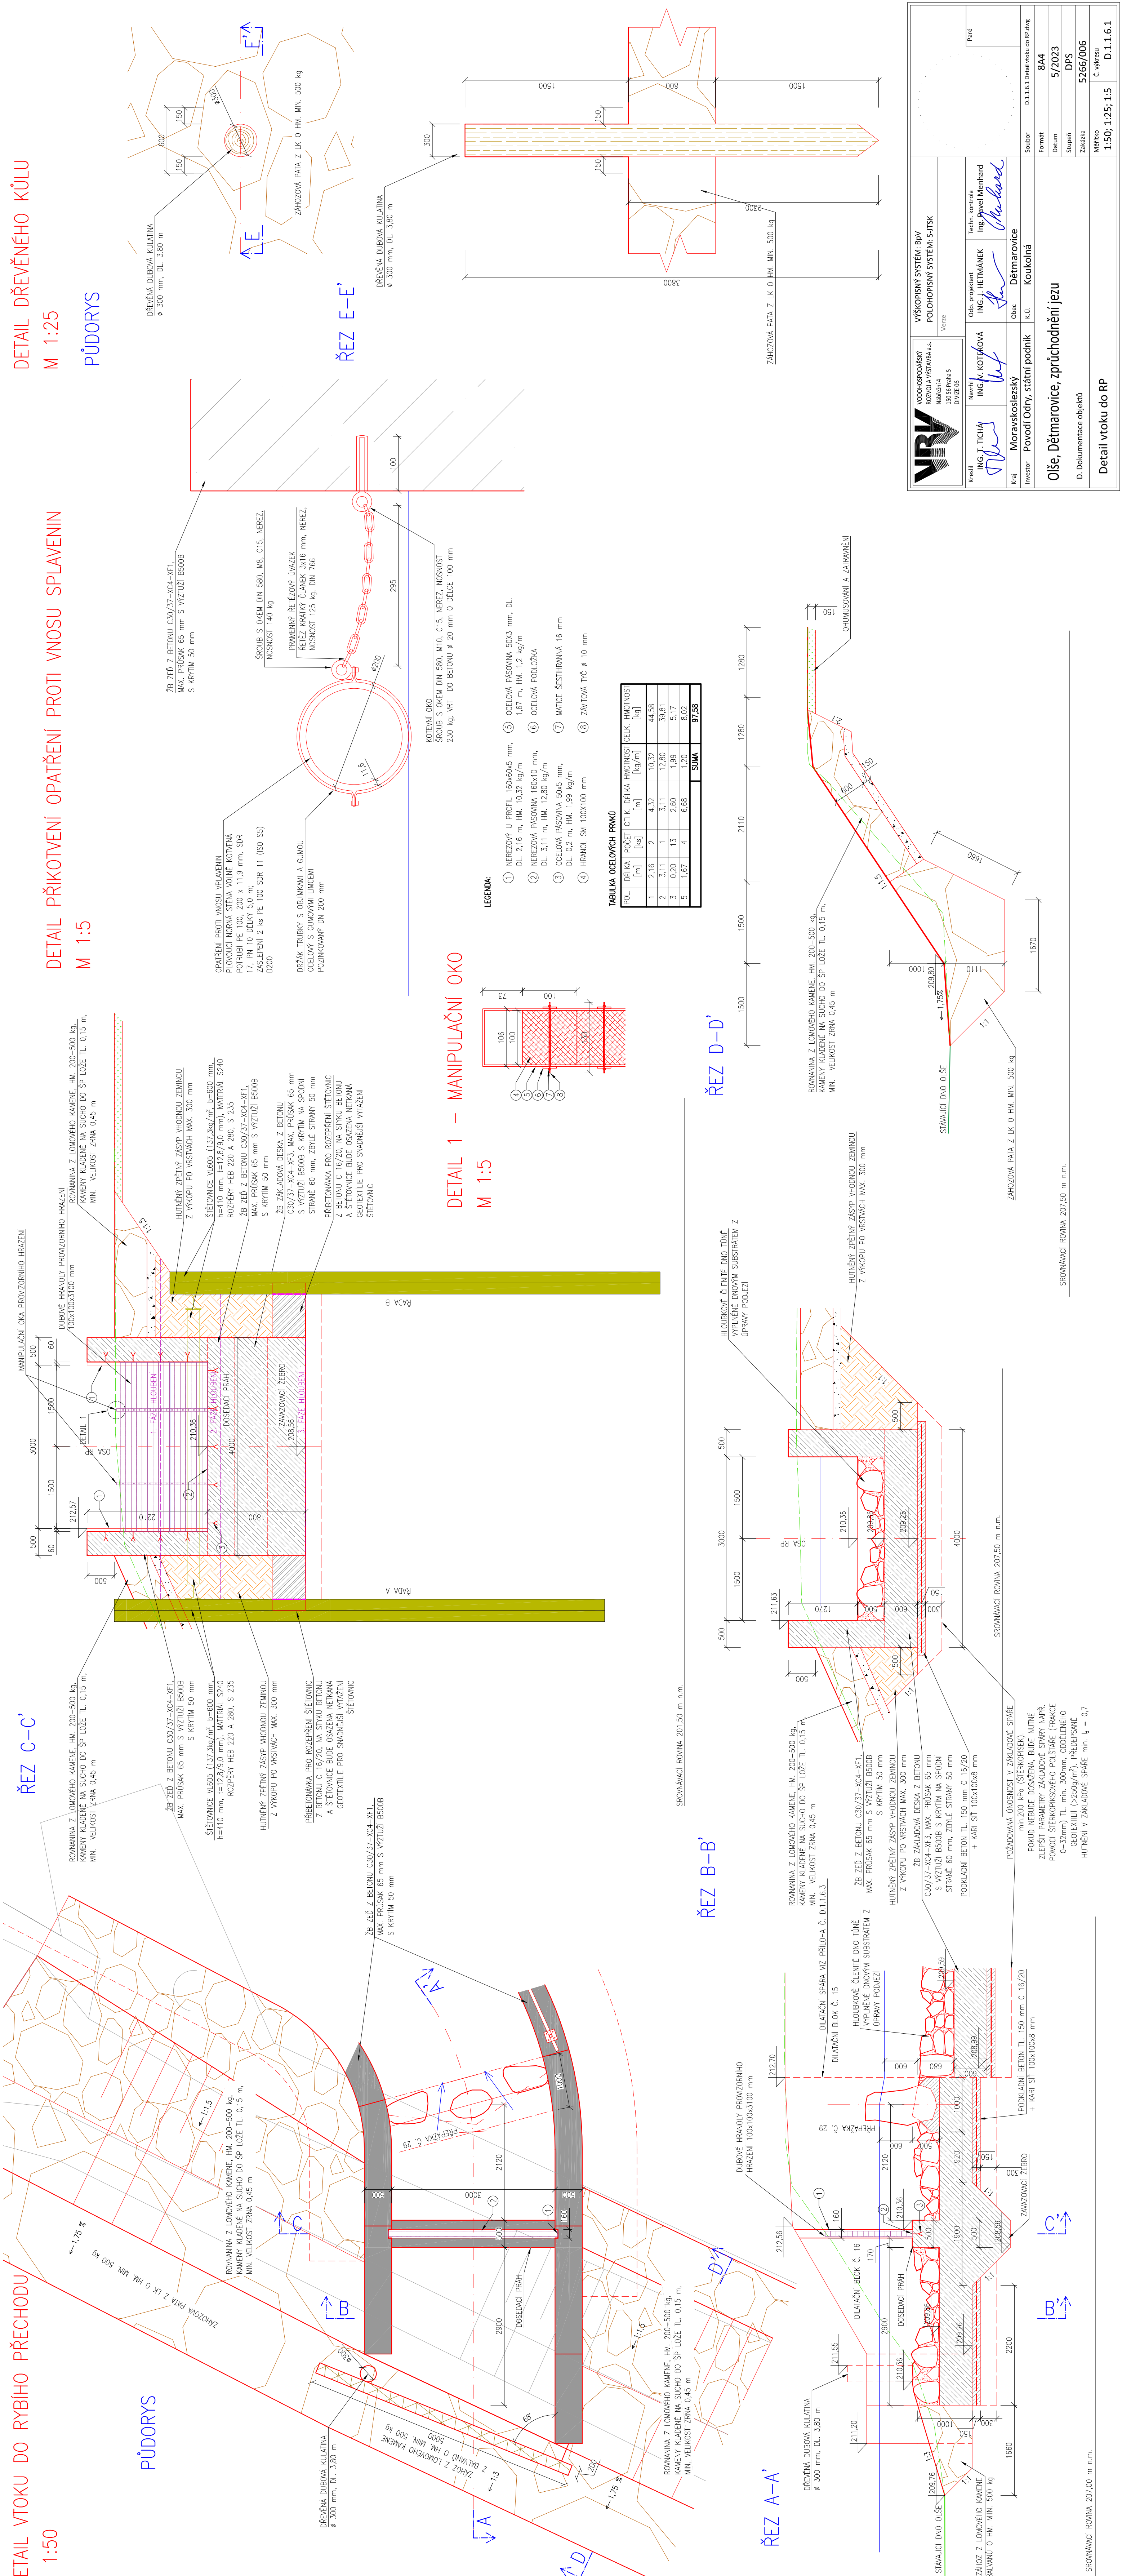
DETAIL



DETAIL

M 1:25

M 1:25

M 1:25



 <div>VÝROBKOPROJEKČNÍ SPOLEČNOST S R.O. s.r.o. Nádražní 4 159 56 Praha 5 DIČ: CZ 06</div>		VÝROBKOPNÝ SYSTÉM: BVV POLOHOVNÝ SYSTÉM: S-JTSK				Paré
Verze		Odra projektant Ing. J. HETMÁNEK <i>Hejma</i>		Techn. kontrola Ing. Pavel Menhard <i>Menhard</i>		
Kreslí ING. T. TICHÁ <i>Tichá</i>	Navrhl ING. K. KOTEROVÁ <i>Kotero</i>	Ověř. Dětmorovice		K. U. Koukolná	Soubor D.1.1.6.1. Detail stěny na RP dle g	Formát 8A4
Kraj	Investor Moravskoslezský Povodí Odry, státní podnik	Ověř. K. U.		Datum 5/2023	Stupeň Zásadka	DPS 5266/006
Olše, Dětmorovice, průpichnutí jezu			Měřítko Č. výkresu		1:50; 1:25; 1:5 D.1.1.6.1	
D. Dokumentace objektu						
Detail vtoku do RP						