GEODETICKÉ ZAMĚŘENÍ STÁVAJÍCÍHO STAVU
M 1:500

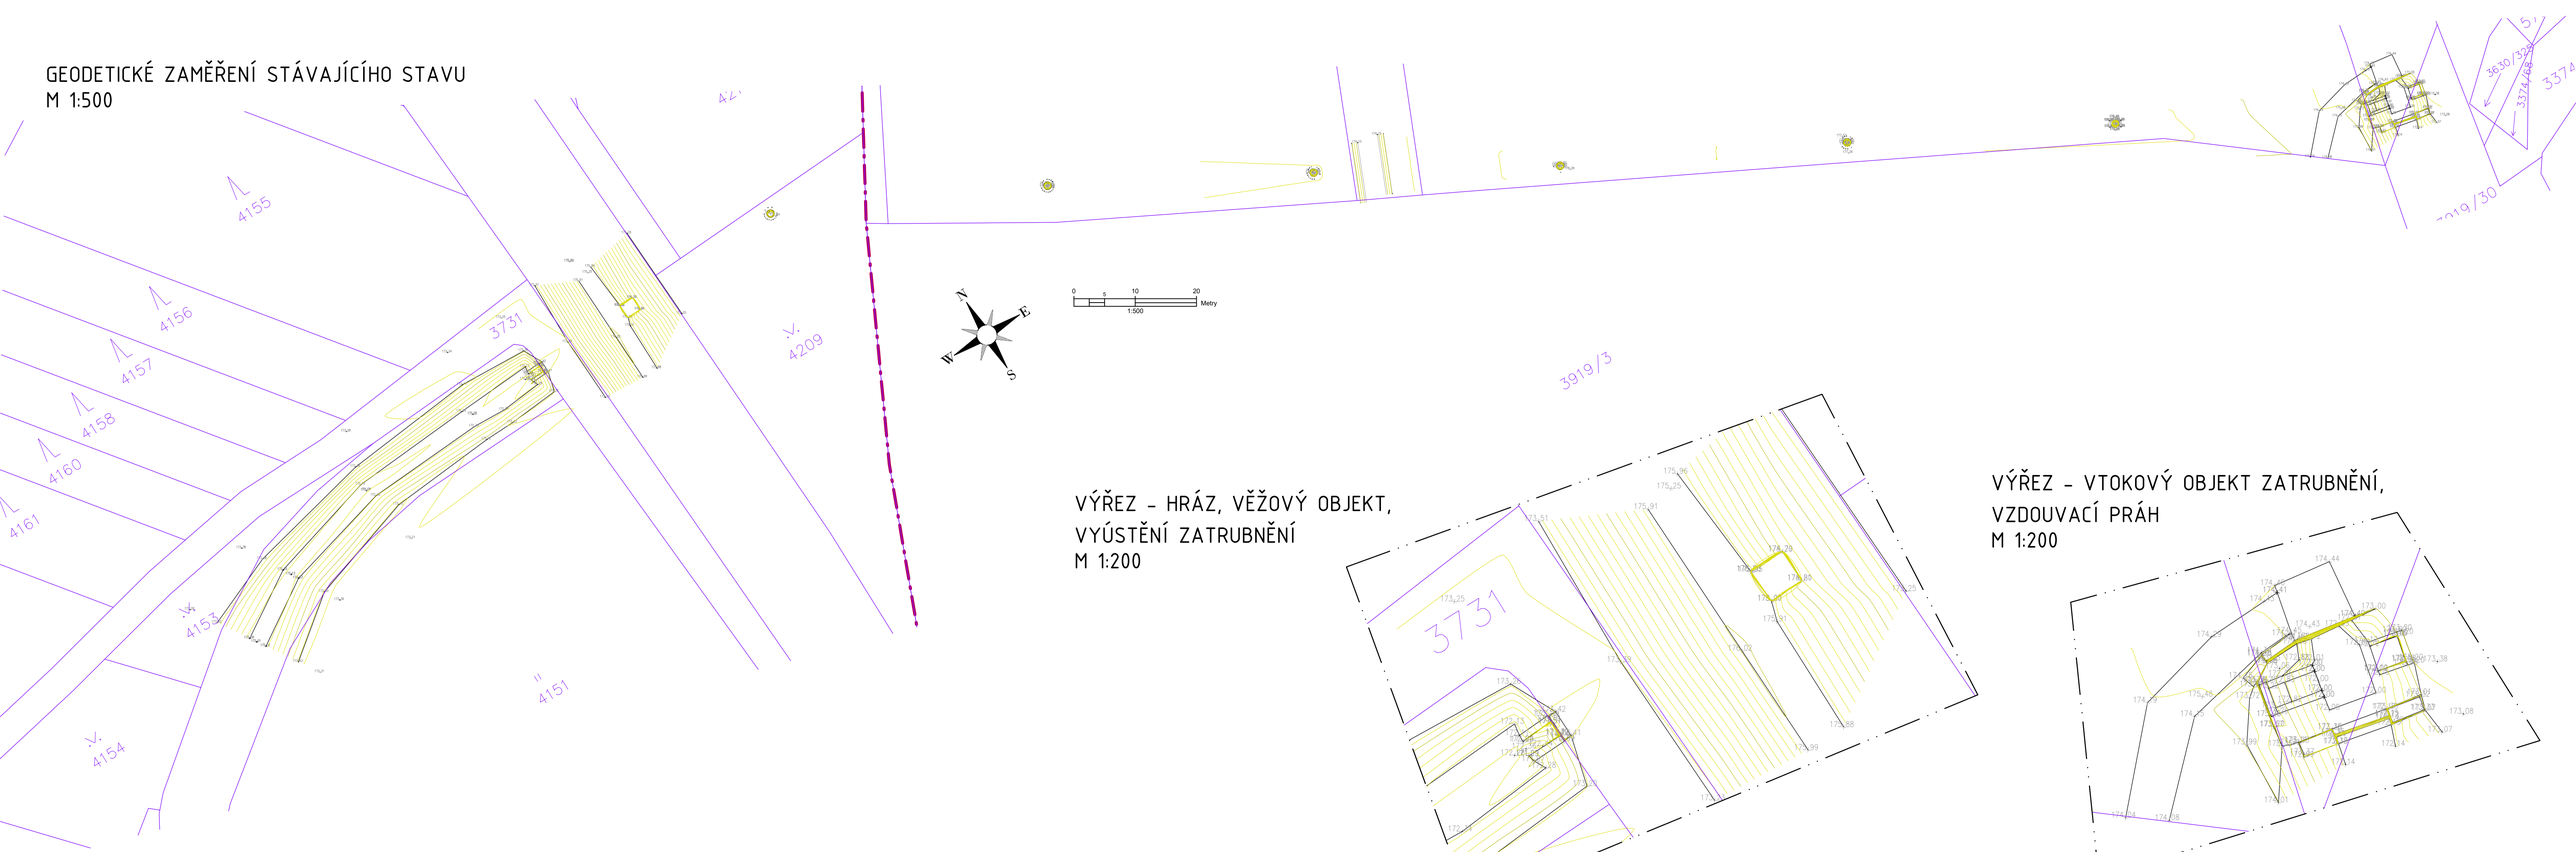

VÝŘEZ – HRÁZ, VĚŽOVÝ OBJEKT,
VYÚSTĚNÍ ZATRUBNĚNÍ
M 1:200

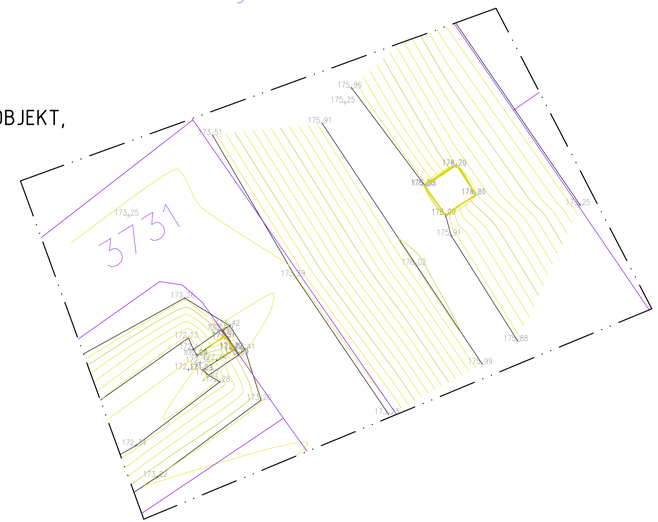

VÝŘEZ – VTOKOVÝ OBJEKT ZATRUBNĚNÍ,
VZDOUVACÍ PRÁH
M 1:200