


Přístup na staveniště je dočasně navržen po pozemcích v blízkém okolí vodního toku a po lesních zpevněných komunikacích, konkrétně budou dotřeny pozemky:

- Česká republika (Povodí Moravy, s.p.)  
→ p. č. 3919/3, 3919/4, 3919/29, 3919/30, st.686/1 v k. ú. Uherčice u Hustopečí  
→ p. č. 3638, 4151, 4209, st.1401 v k. ú. Vranovice nad Svratkou
- Česká republika (Lesy České republiky, s.p.) → p. č. 3770/197 (1480m<sup>2</sup>), 3770/198 (2332m<sup>2</sup>), 3770/206 (39m<sup>2</sup>), 3770/207 (1730m<sup>2</sup>), 3905 (80m<sup>2</sup>), 3906 (40m<sup>2</sup>), 3907 (230m<sup>2</sup>), 3920/1 (60m<sup>2</sup>), 3920/3 (20m<sup>2</sup>), 3921/1 (150m<sup>2</sup>), 3923 (860m<sup>2</sup>), 3926 (4290m<sup>2</sup>), 3927 (120m<sup>2</sup>), 5043 (450m<sup>2</sup>), st.686/4 (30m<sup>2</sup>) v k. ú. Uherčice u Hustopečí → celková plocha dočasného záboru navrhovaného pro přístup je 11 911 m<sup>2</sup>
- Obec Vranovice → p. č. 3731 (1000m<sup>2</sup>) v k. ú. Vranovice nad Svratkou → celková plocha dočasného záboru navrhovaného pro přístup je 1 000 m<sup>2</sup>

Pro navrhované stavební práce je navrženo využití stavební techniky o hmotnosti do 3,5 tuny, a to především v místě příjezdu stavební techniky k revizním šachtám zatrubněného úseku vodního toku (lesní prostředí) a v místě příjezdu po tělese hráze (oprava uzávěru ve věžovém objektu). Pro příjezd k vyústění zatrubnění (odstranění sedimentu z koryta) je možný příjezd běžné stavební techniky v trase nezpevněné komunikace vedené při vzdušní patě hráze.

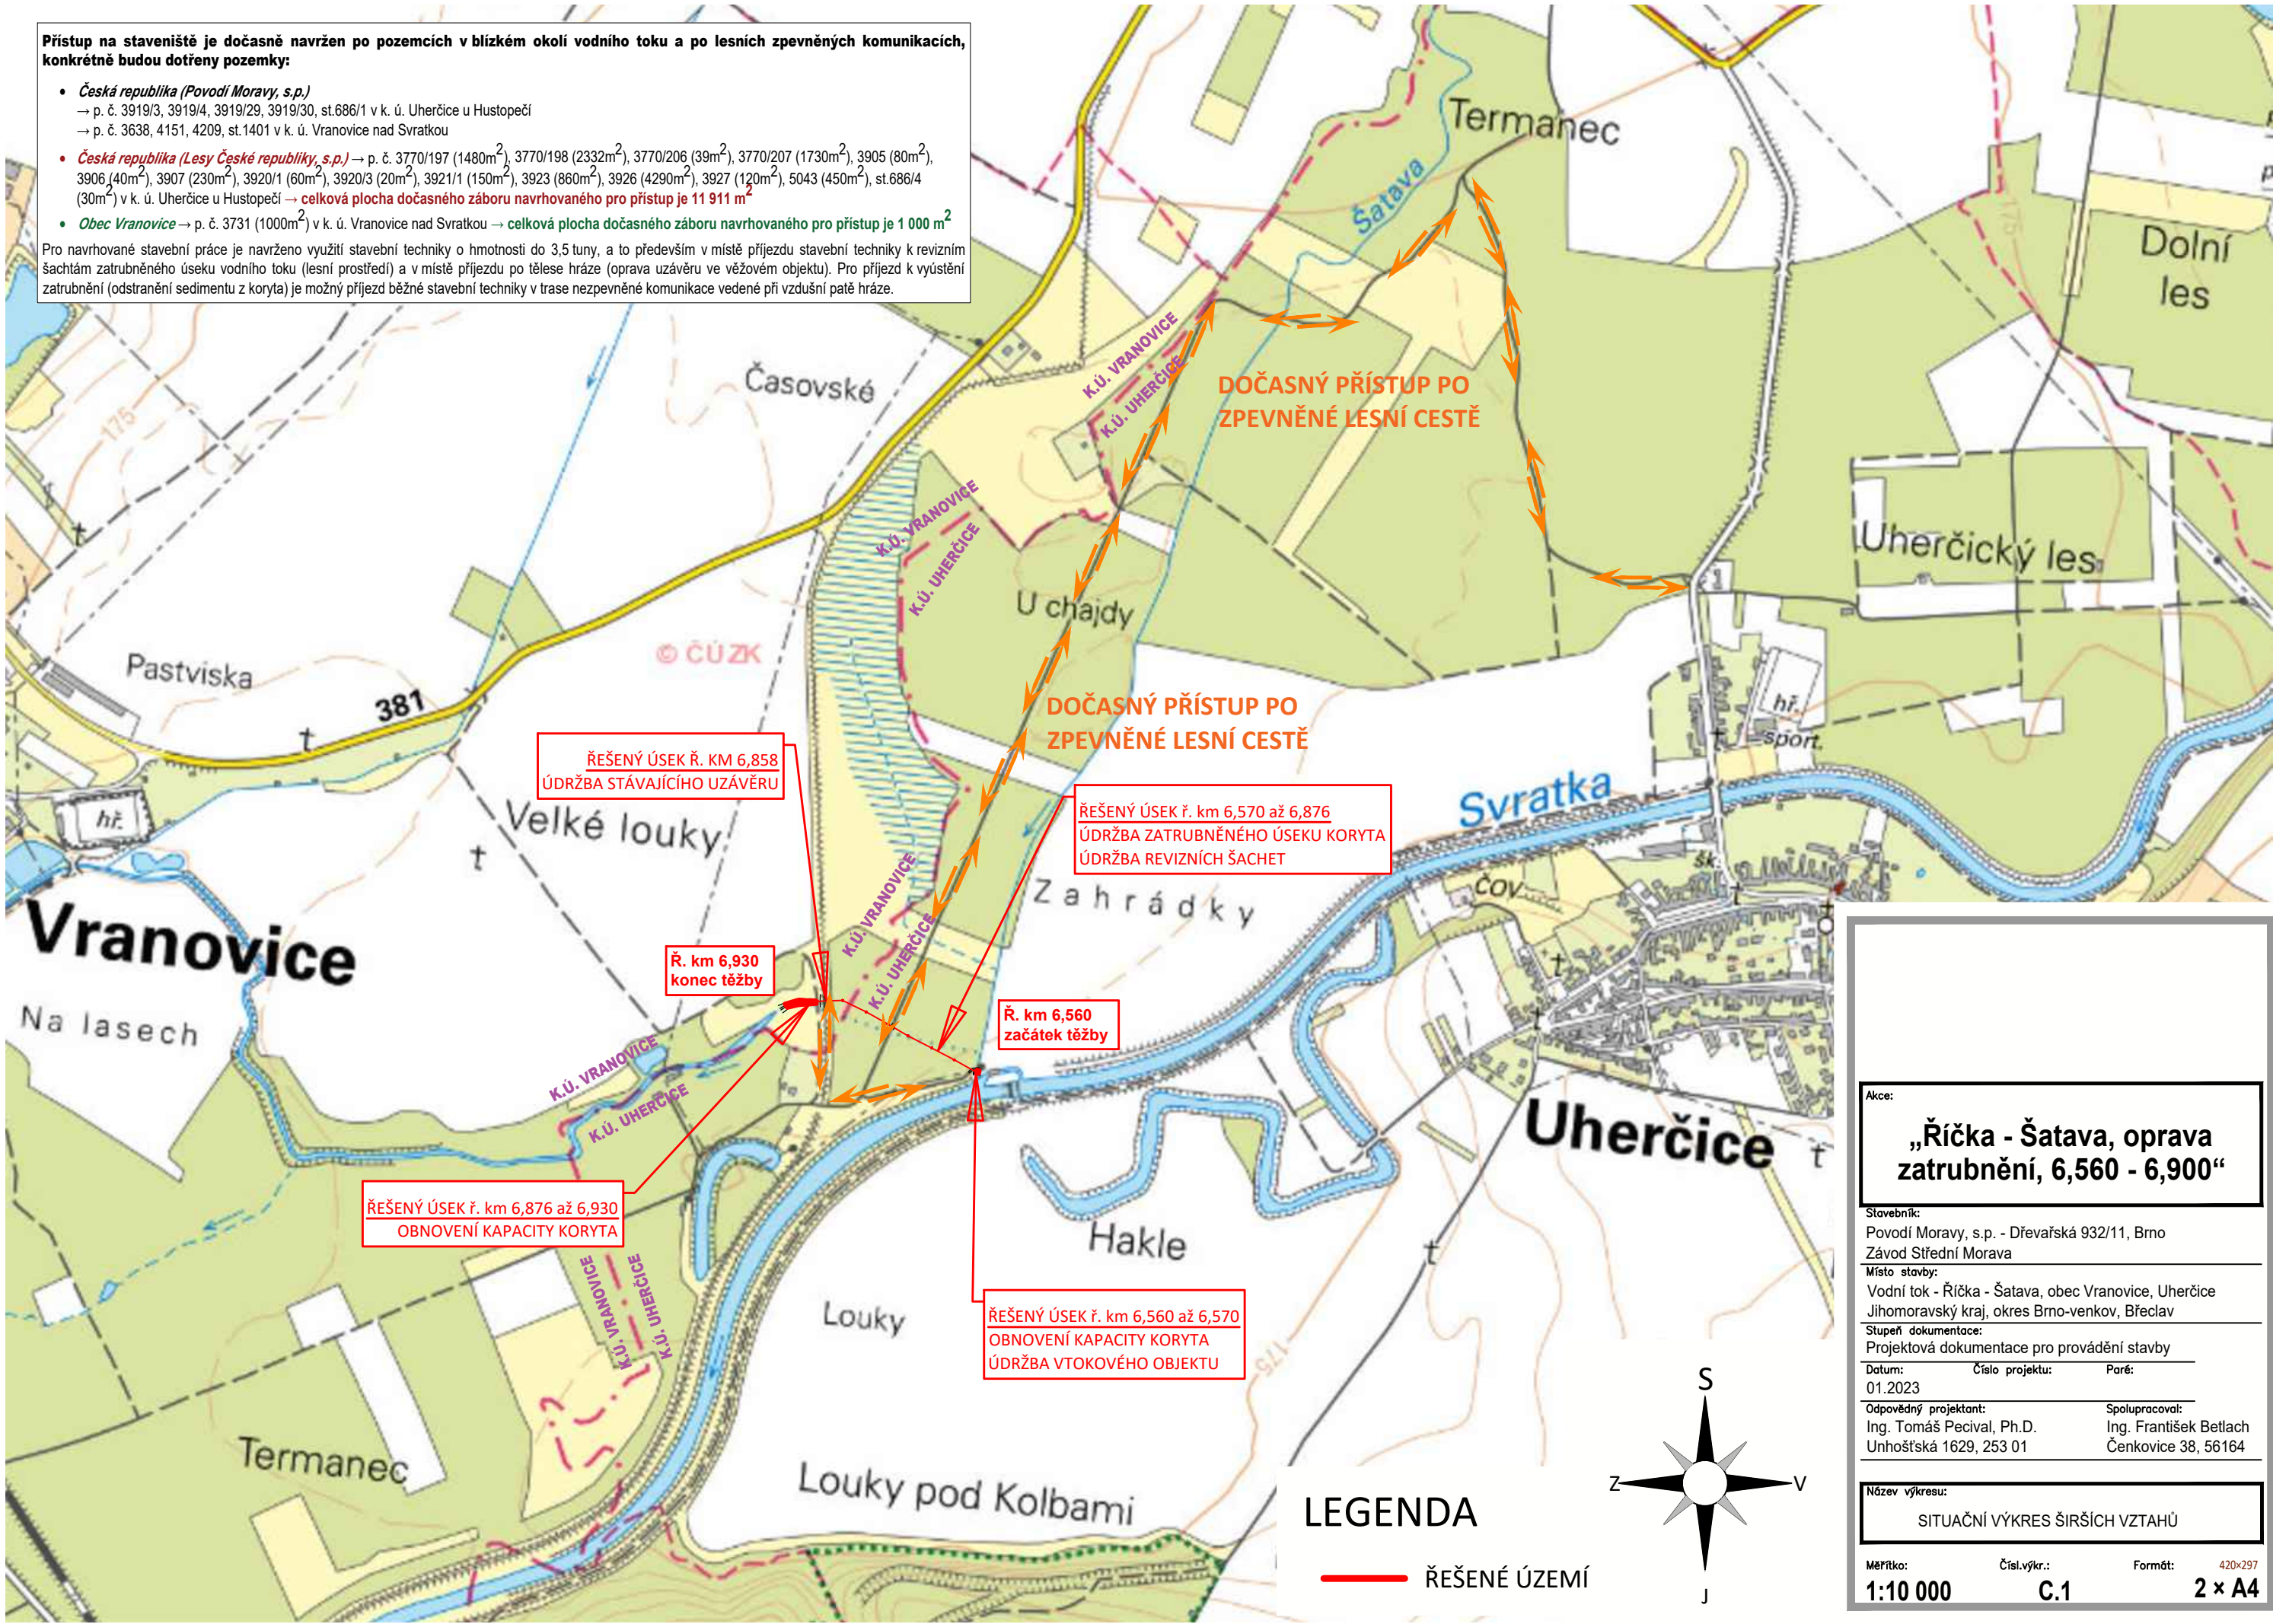

Akce:  
**„Říčka - Šatava, oprava  
zatrubnění, 6,560 - 6,900“**

Stavebník:  
Povodí Moravy, s.p. - Dřevařská 932/11, Brno  
Závod Střední Morava  
Místo stavby:  
Vodní tok - Říčka - Šatava, obec Vranovice, Uherčice  
Jihomoravský kraj, okres Brno-venkov, Břeclav  
Stupeň dokumentace:  
Projektová dokumentace pro provádění stavby  
Datum: 01.2023  
Číslo projektu: Paré:  
Odpovědný projektant:  
Ing. Tomáš Pecival, Ph.D.  
Unhošťská 1629, 253 01  
Spolupracoval:  
Ing. František Betlach  
Čenkovice 38, 56164

Název výkresu:  
SITUAČNÍ VÝKRES ŠIRŠÍCH VZTAHŮ

Měřítko: 1:10 000  
Číslo výkresu: C.1  
Formát: 420x297  
2 x A4