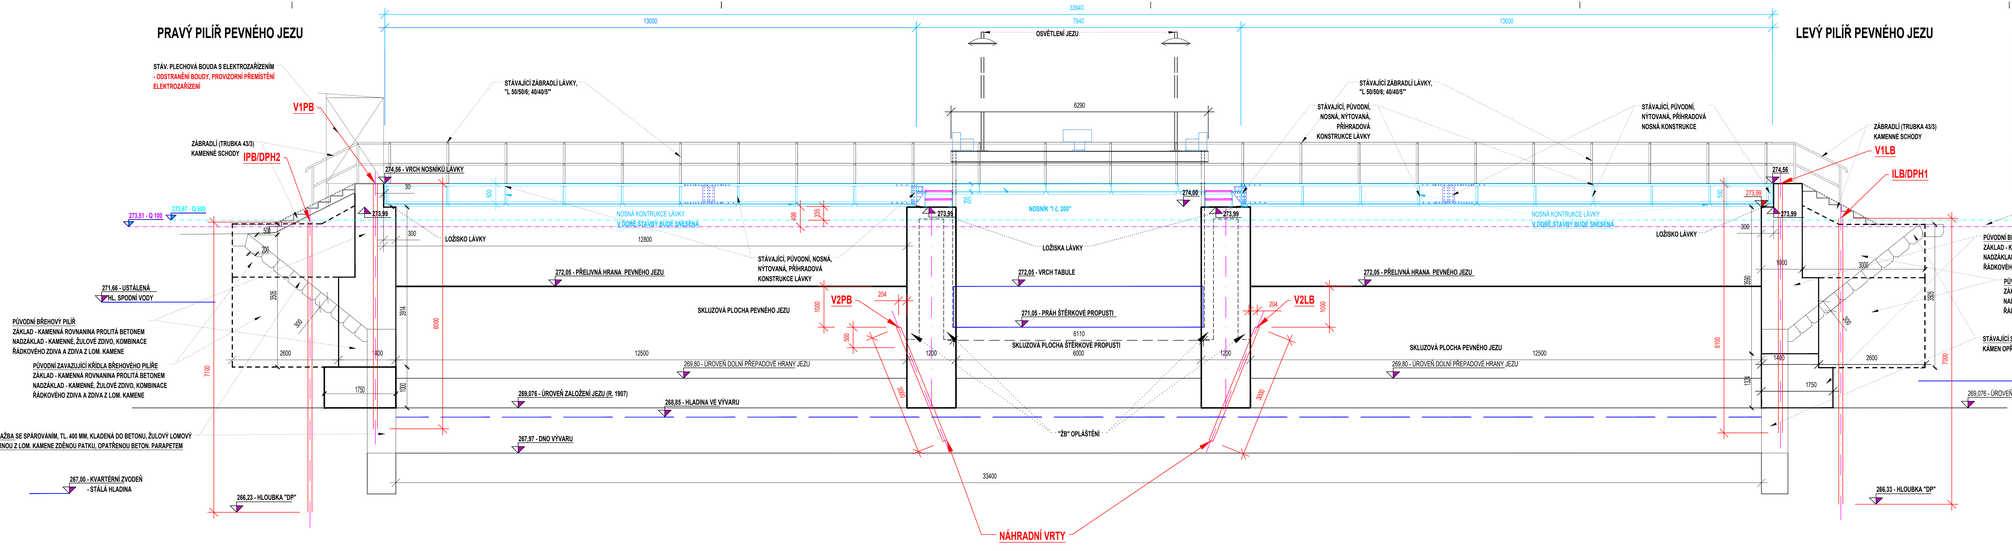
PRAVÝ PILÍŘ PEVNÉHO JEZU
LEVÝ PILÍŘ PEVNÉHO JEZU
33940
7940
13000
13000
OSVĚTLENÍ JEZU
6290
STÁV. PLECHOVÁ BOUDA S ELEKTROZAŘÍZENÍM - ODSTRANĚNÍ BOUDY, PROVIZORNÍ PŘEMÍSTĚNÍ ELEKTROZAŘÍZENÍ
STÁVAJÍCÍ ZÁBRADLÍ LÁVKY, "I. 50/50/6; 40/40/5"
STÁVAJÍCÍ, PŮVODNÍ, NOSNÁ, NYTOVANÁ, PŘÍHRADOVÁ KONSTRUKCE LÁVKY
STÁVAJÍCÍ, PŮVODNÍ, NYTOVANÁ, PŘÍHRADOVÁ NOSNÁ KONSTRUKCE
ZÁBRADLÍ (TRUBKA 43/3) KAMENNÉ SCHODY
V1PB
IPB/DPH2
V1LB
ILB/DPH1
274,56 - VRCH NOSNÍKU LÁVKY
274,00
274,56
273,99
273,99
273,99
273,99
273,67 - Q 500
273,61 - Q 100
NOSNÁ KONSTRUKCE LÁVKY V DOBĚ STAVBY BUDE SNESENA
NOSNÁ KONSTRUKCE LÁVKY V DOBĚ STAVBY BUDE SNESENA
NOSNÍK "I.č. 200"
LOŽISKO LÁVKY
LOŽISKO LÁVKY
LOŽISKO LÁVKY
STÁVAJÍCÍ TERÉN
PŮVODNÍ BŘEHOVÝ PILÍŘ
ZÁKLAD - KAMENNÁ ROVNANINA PROLITÁ BETONEM
NADZÁKLAD - KAMENNÉ, ŽULOVÉ ZDIVO, KOMBINACE ŘÁDKOVÉHO ZDIVA A ZDIVA Z LOM. KAMENE
PŮVODNÍ ZAVAZUJÍCÍ KŘÍDLA BŘEHOVÉHO PILÍŘE
ZÁKLAD - KAMENNÁ ROVNANINA PROLITÁ BETONEM
NADZÁKLAD - KAMENNÉ, ŽULOVÉ ZDIVO, KOMBINACE ŘÁDKOVÉHO ZDIVA A ZDIVA Z LOM. KAMENE
STÁVAJÍCÍ SVAHOVÁ DLAŽBA SE SPÁROVÁNÍM, TL. 400 MM, KLADENÁ DO BETONU, ŽULOVÝ LOMOVÝ KÁMEN OPŘENÁ O OPĚRNOU Z LOM. KAMENE ZDĚNOU PATKU, OPATŘENOU BETON. PARAPETEM
271,65 - USTÁLENÁ HL. SPODNÍ VODY
269,73 - USTÁLENÁ HL. SPODNÍ VODY
272,05 - PŘELIVNÁ HRANA PEVNÉHO JEZU
272,05 - VRCH TABULE
SKLUZOVÁ PLOCHA PEVNÉHO JEZU
SKLUZOVÁ PLOCHA ŠTĚRKOVÉ PROPUSTI
SKLUZOVÁ PLOCHA PEVNÉHO JEZU
V2PB
V2LB
269,80 - ÚROVEŇ DOLNÍ PŘEPADOVÉ HRANY JEZU
269,80 - ÚROVEŇ DOLNÍ PŘEPADOVÉ HRANY JEZU
269,076 - ÚROVEŇ ZALOŽENÍ JEZU (R. 1907)
269,076 - ÚROVEŇ ZALOŽENÍ JEZU (R. 1907)
268,85 - HLADINA VE VÝVARU
267,97 - DNO VÝVARU
267,00 - KVARTÉRNÍ ZVODEŇ - STÁLÁ HLADINA
266,23 - HLOUBKA "DP"
266,33 - HLOUBKA "DP"
"ZB" OPLÁŠTĚNÍ
NÁHRADNÍ VRTY
265,00
12800
12500
6110
6000
12500
3400
1220
1220
1750
1750
2600
2600
1460
1000
1000
1000
1000
6000
6000
7100
7000
3924
3924
