



KATASTRÁLNÍ SITUACE

M 1:1000

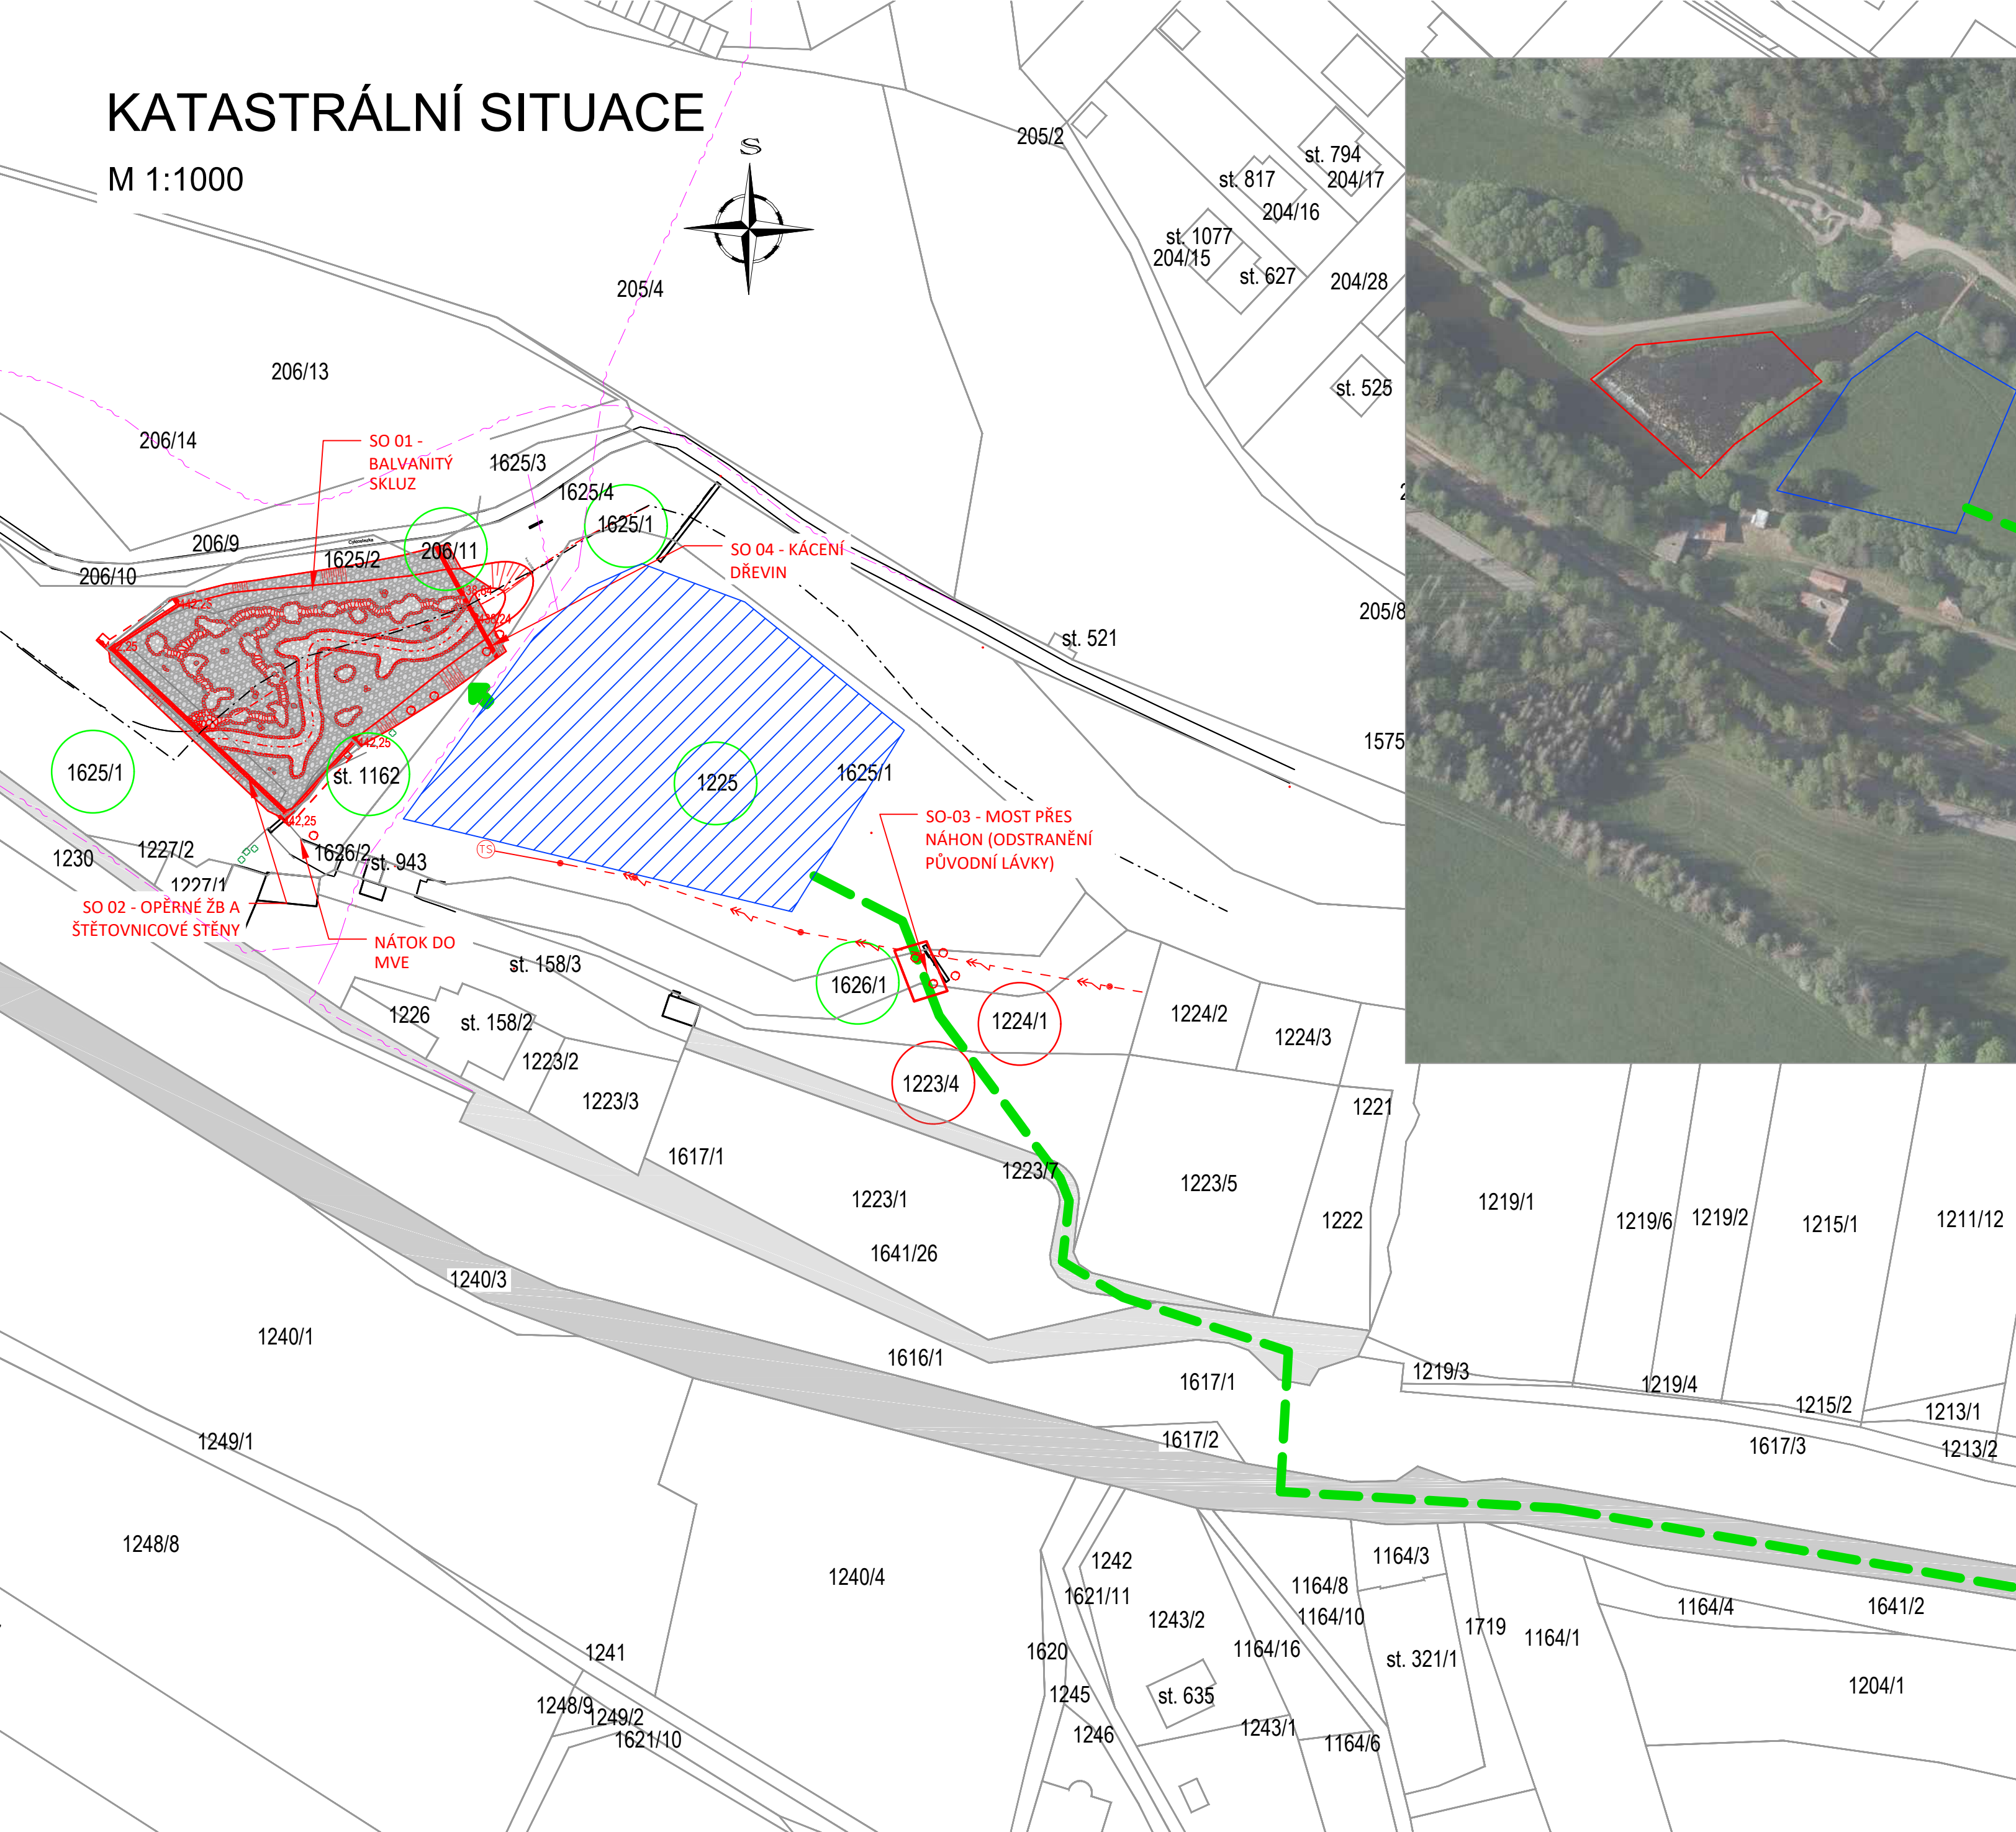

LEGENDA:

- ZAŘÍZENÍ STAVENIŠTĚ
- PŘÍSTUP NA STAVENIŠTĚ
- MÍSTNÍ KOMUNIKACE
- HRANICE PARCEL
- DOČASNĚ DOTČENÉ POZEMKY
(PŘÍSTUPY, MANIPULAČNÍ PLOCHY)
- TRVALE DOTČENÉ POZEMKY
- SDĚLOVACÍ KABEL - CETIN
- ELEKTRICKÉ VEDENÍ - E.DG

VYPRACOVALA:		ZODP. PROJEKTANT:		POVODÍ MORAVY, S.P. ZÁVOD DYJE, HUSOVA 760, 675 71 NÁMĚŠT NAD OSLAVOU T +420 565 382 643, seifertova@pmo.cz				
Ing. LUCIE SEIFERTOVÁ		Ing. ALEŠ ZÁRUBA						
INVESTOR: POVODÍ MORAVY, S.P., DŘEVAŘSKÁ 11, 602 00 BRNO								
STAVBA: Jihlava, ř. km 126,193, Konvalinkův jez, Luka n. J., migrační zprůchodnění				FORMÁT		630 x 390 mm	ČÍSLO PARÉ	
				STUPEŇ		DSP/DPS		
				DATUM		04/2024		
				MĚŘITKO		1:1000		
				kótováno v		m		
KATASTRÁLNÍ SITUACE				Č. ZAKÁZKY		-		
				Č. VÝKRESU		C.3		