



PŘÍČNÉ ŘEZY P1-P9

M 1:100

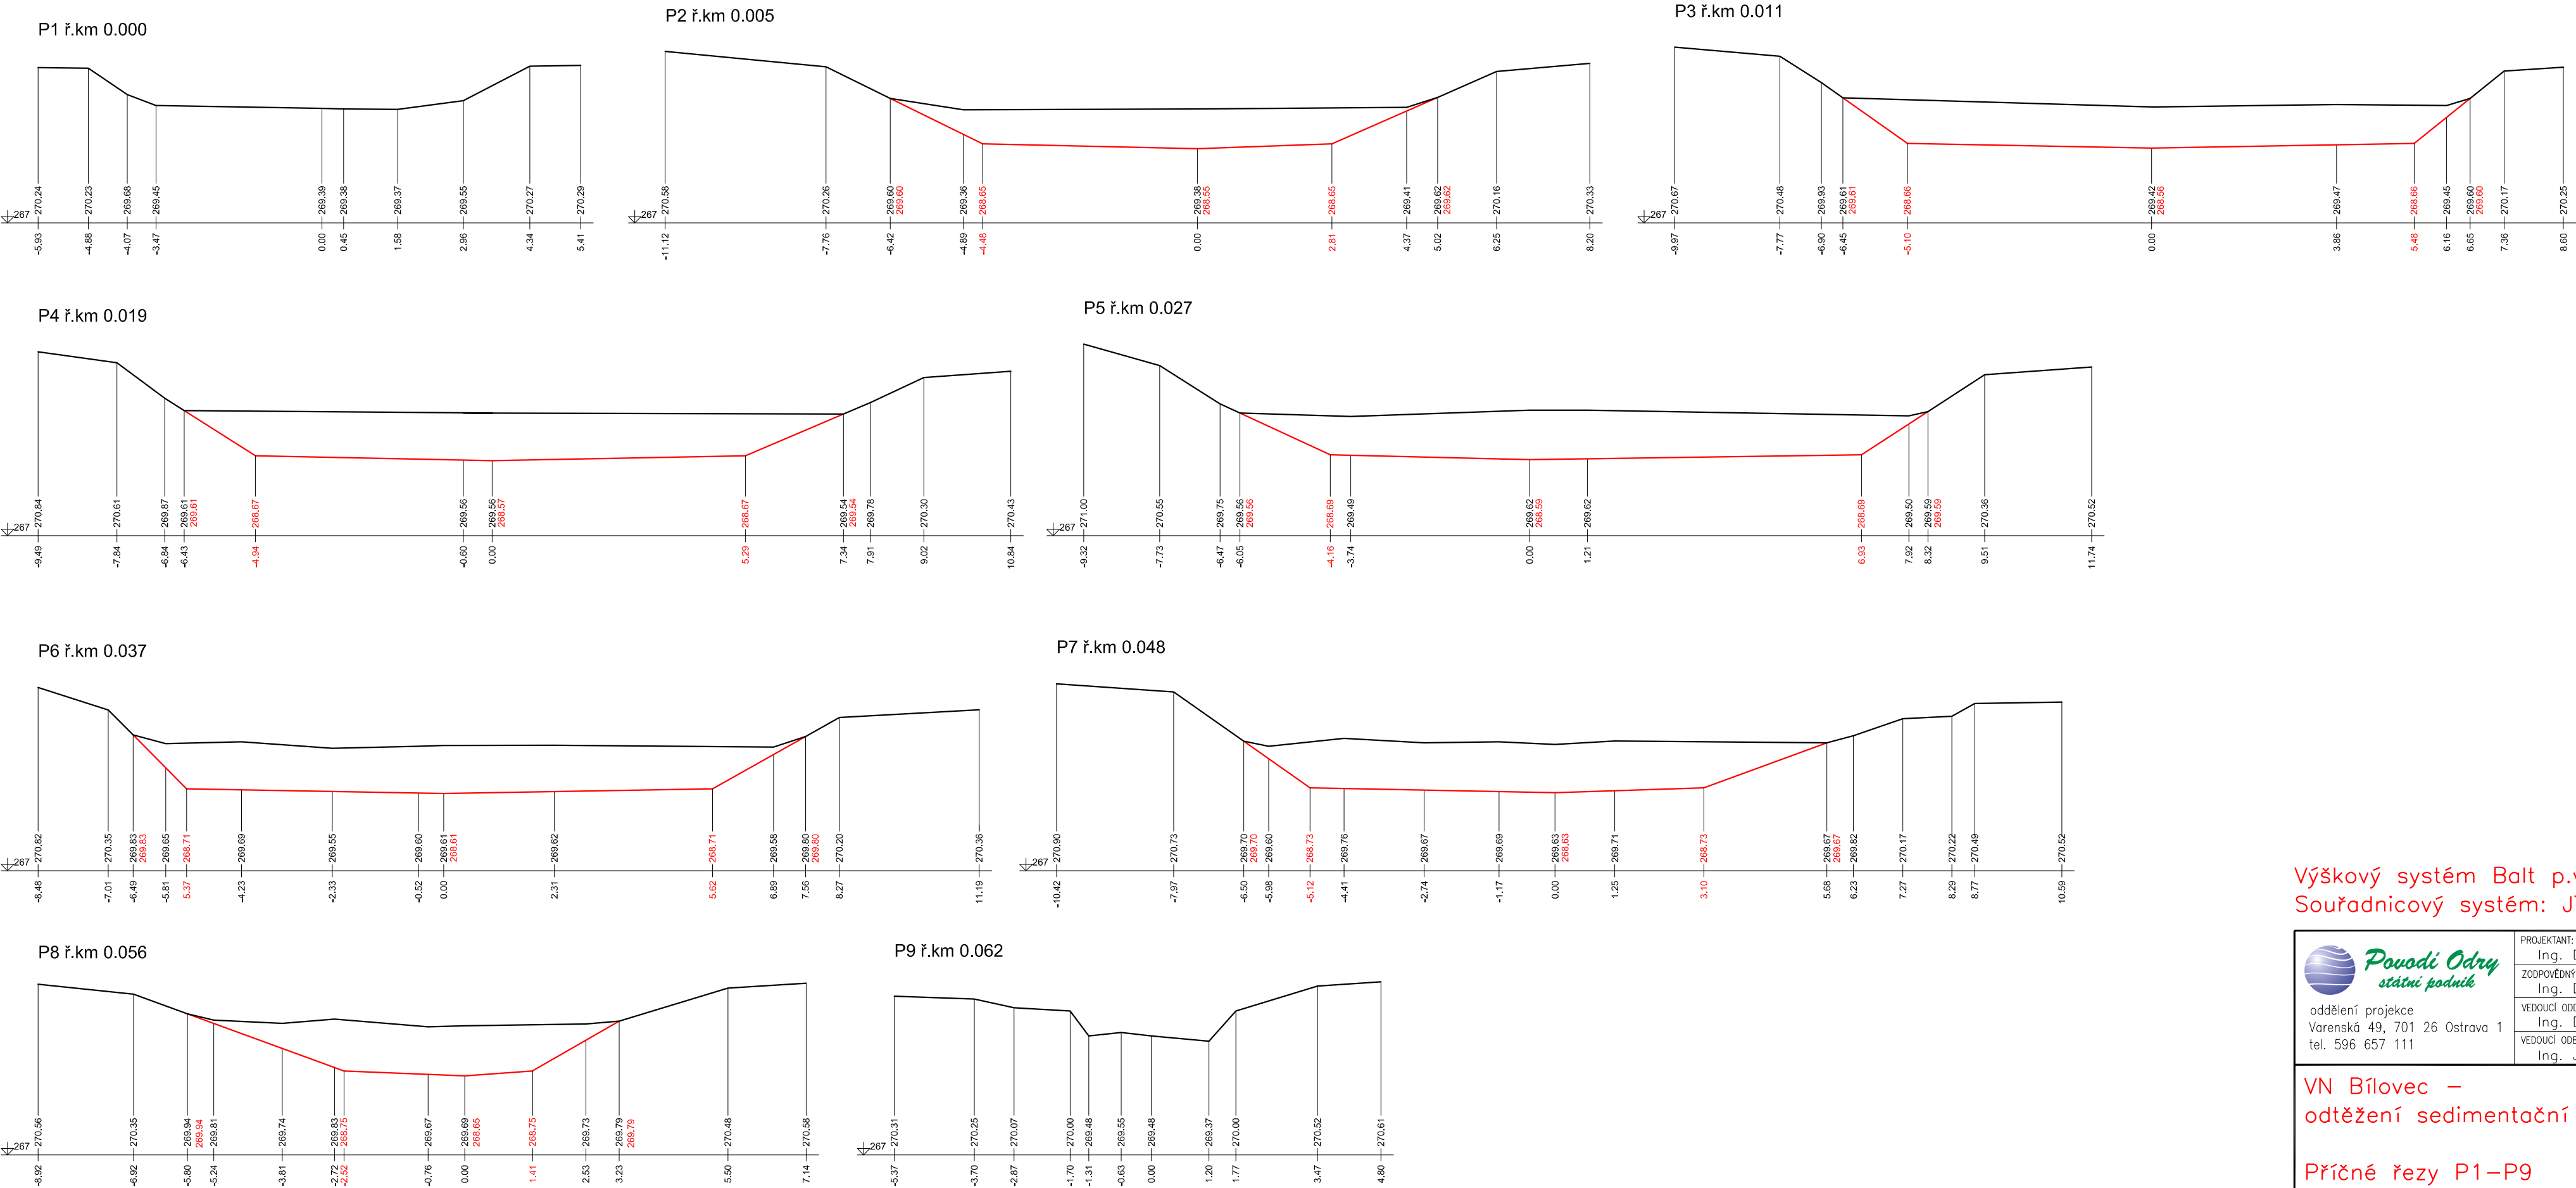

Výškový systém Balt p.v.  
Souřadnicový systém: JTSK

 <div>oddělení projekce Varenská 49, 701 26 Ostrava 1 tel. 596 657 111</div>	PROJEKTANT: Ing. Dalibor Rajnoch	SOUPRAVA
	ZODPOVĚDNÝ PROJEKTANT: Ing. Dalibor Rajnoch	
	VEDOUcí ODDĚLENÍ: Ing. Dalibor Rajnoch	
	VEDOUcí ODBORU: Ing. Jiří Skalník	DATUM: duben 2024
VN Bílovec – odtěžení sedimentační nádrže		POČET A4: 3
		MĚŘÍTKO: 1:100
		STUPEŇ: DPS
Příčné řezy P1–P9		ARCHIVNÍ ČÍSLO: 02/24
INVESTOR: Povodí Odry, státní podnik		ČÍSLO PŘÍLOHY:
OBECE: Bílovec	STAVEBNÍ ÚŘAD: Bílovec	D.1.1.b.1