


PODÉLNÝ PROFIL - RYBÍ PŘECHOD

JEZ NA TEPLÉ

M 1:100

BYPASS

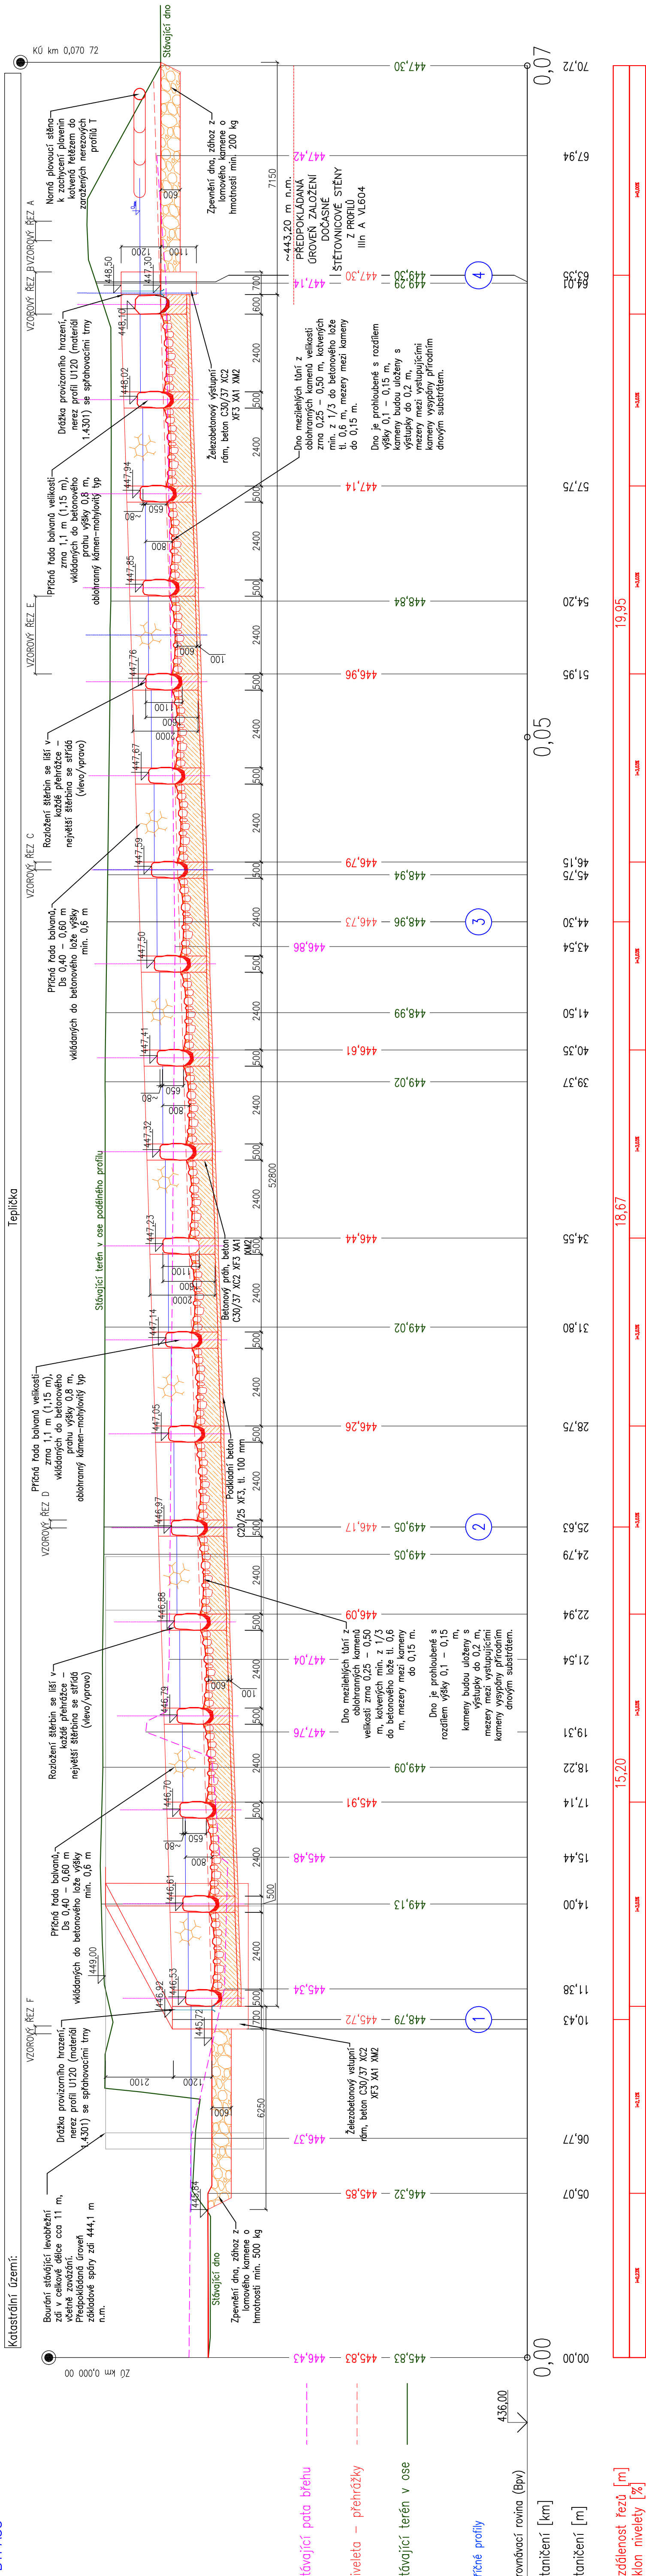

	Paré č.:		4
	Telefon: 246 082 015 e-mail: hgp@hgpartner.cz		
	Datum: 06/2020		
	Změna: -		
	Supuň: DSJ		
Č. zakázky: H-19/038			D
Část:			
Měřiko: 1:100			
Č. přílohy: D.3a			
Příloha:			