


PODÉLNÝ PROFIL PRAVOBŘEŽNÍ HRÁZE
 ř. km 15.800 - 16.510
 km 0.000 - 0.744 44
 1 : 2 000/200

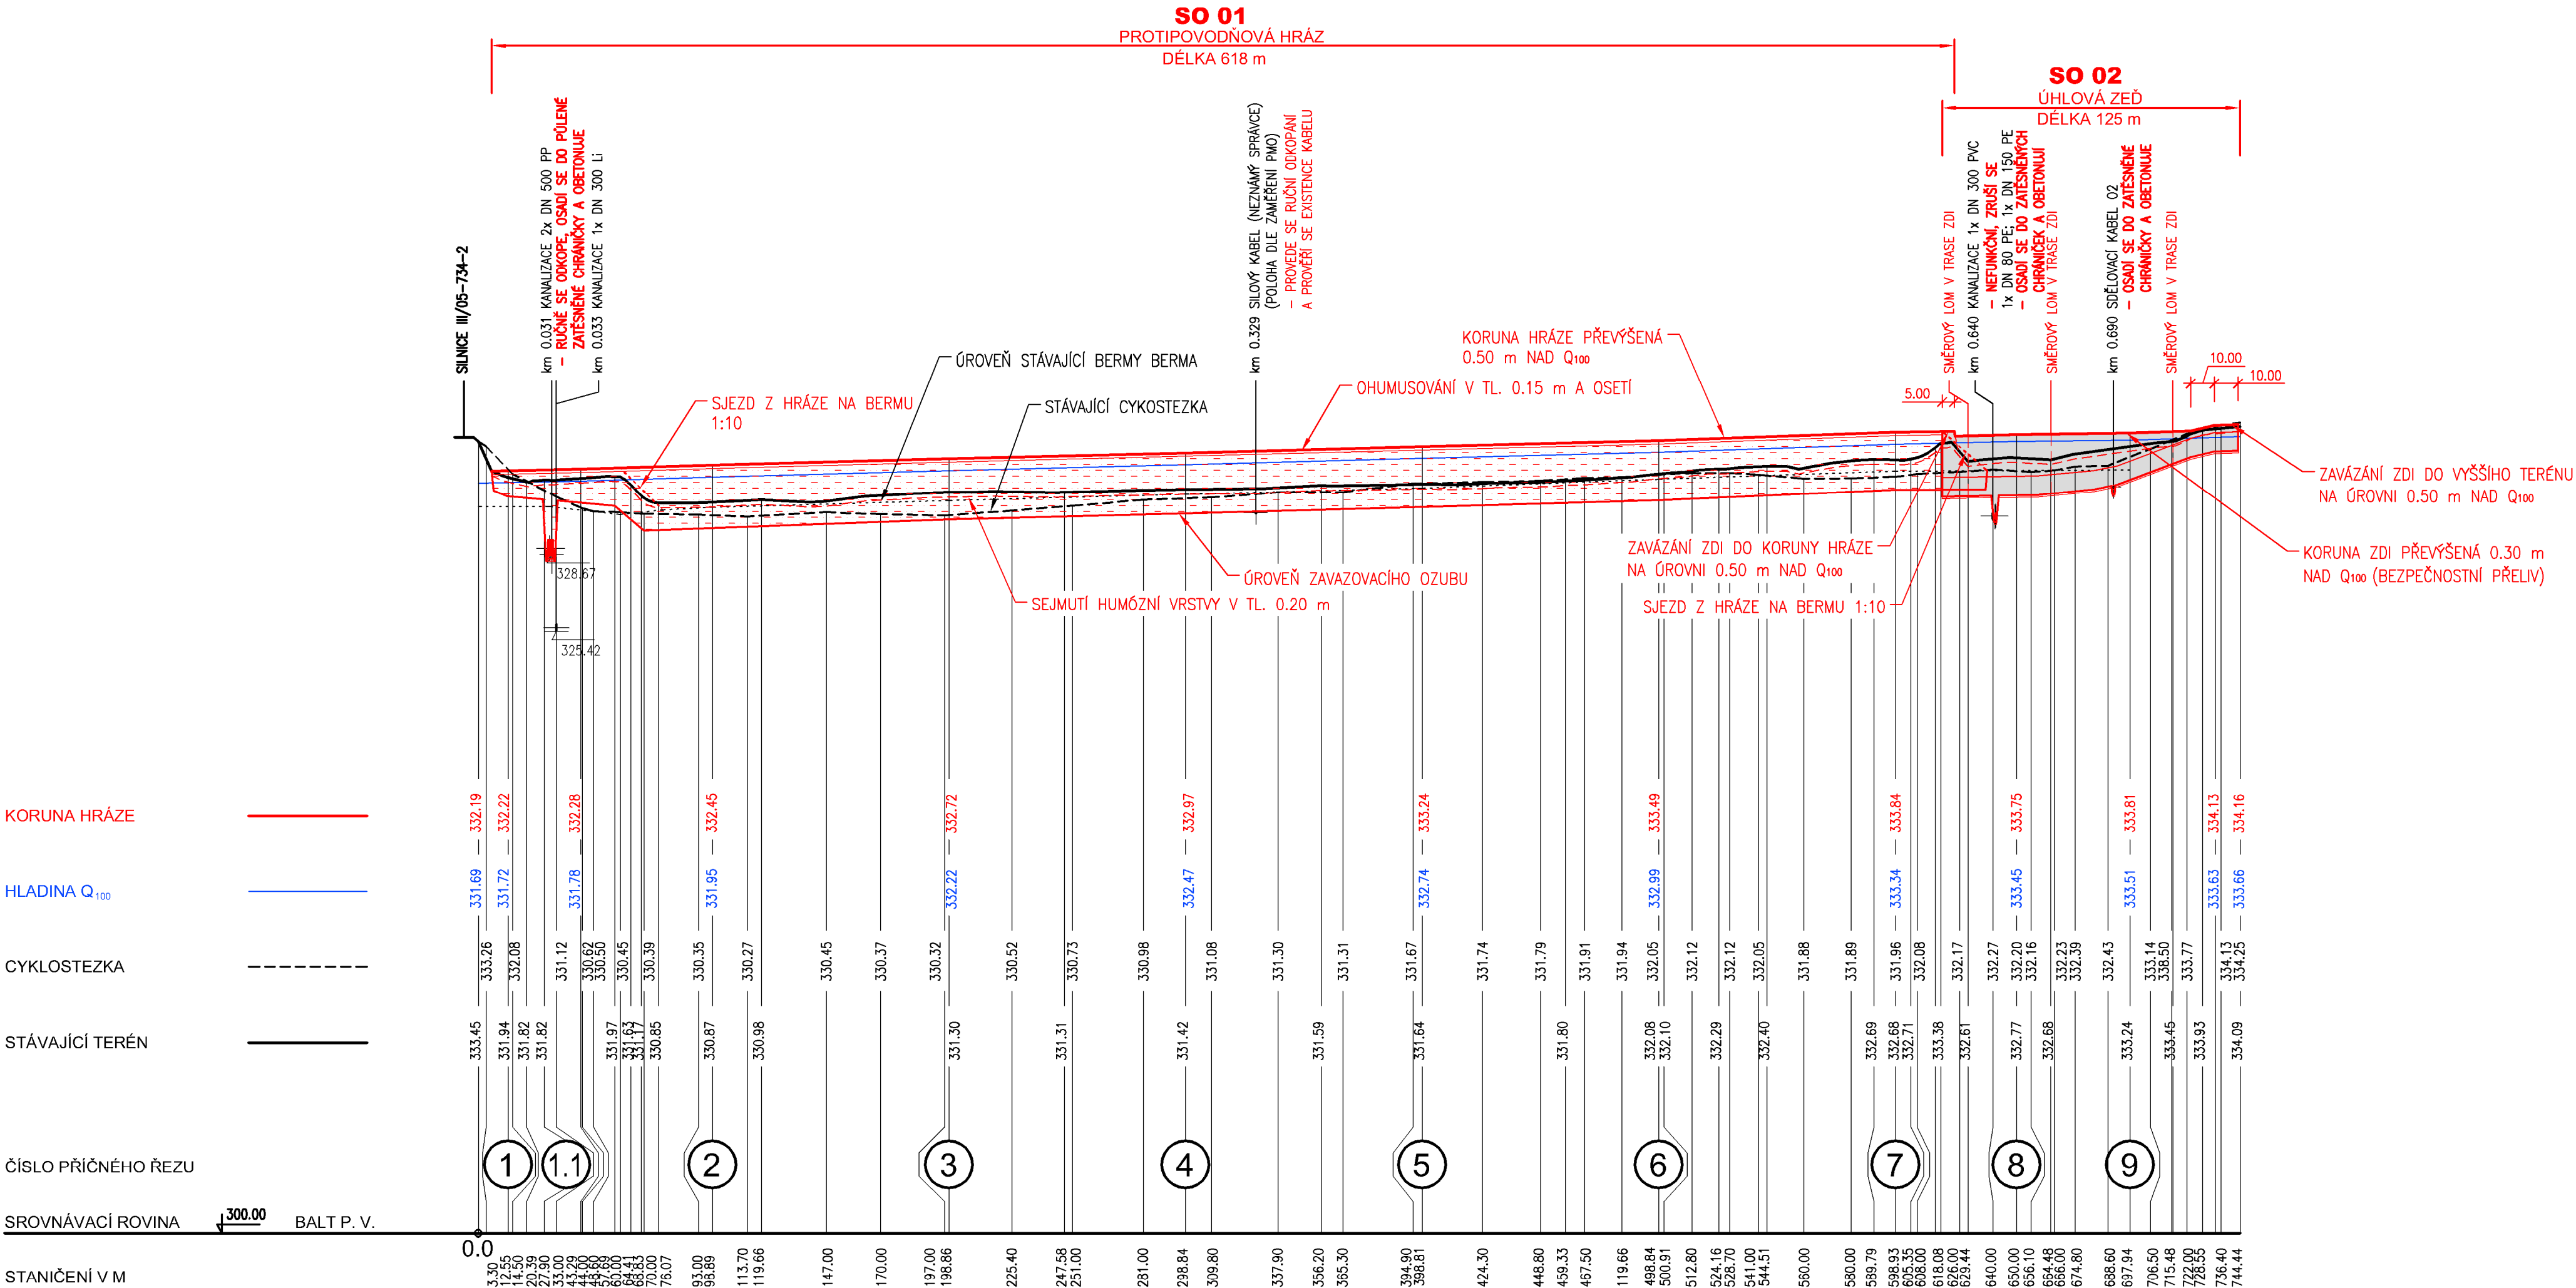



AQUATIS a.s. Botanická 834/56, 602 00 Brno		Tel: +420 541 554 111 Fax: +420 541 211 205	E-mail: info@aquatis.cz http://www.aquatis.cz
Zodpovědný projektant ING. ELIŠKA HEŘŠOVÁ	Hlavní inženýr projektu ING. TOMÁŠ ROTH	Vedoucí střediska ING. OLDŘICH NEUMAYER, CSc.	
Vypracoval ING. ELIŠKA HEŘŠOVÁ	Kontroloval ING. OLDŘICH NEUMAYER, CSc.	Základkové číslo 3A16136.32.C01	
Datum PROSINEC 2018	Stupeň dokumentace DPS	Název souboru D.T. D.2_VSETIN_DPS_PODEL.dwg	

Alice

HRÁZ P.B. NA VSETÍNSKÉ BEČVĚ - VSETÍN - ÚPRAVA HRÁZE

SO 01, SO 02

Příloha

PODÉLNÝ PROFIL PB HRÁZE

Mřížka
1 : 2 000/200

Číslo přílohy
D.2.

Objednatel
POVOĐÍ MORAVY, s.p.

KÓTOVÁNO V [m]
 VÝŠKOVÝ SYSTÉM BALŤ P. V.