


KOORDINAČNÍ SITUAČNÍ VÝKRES

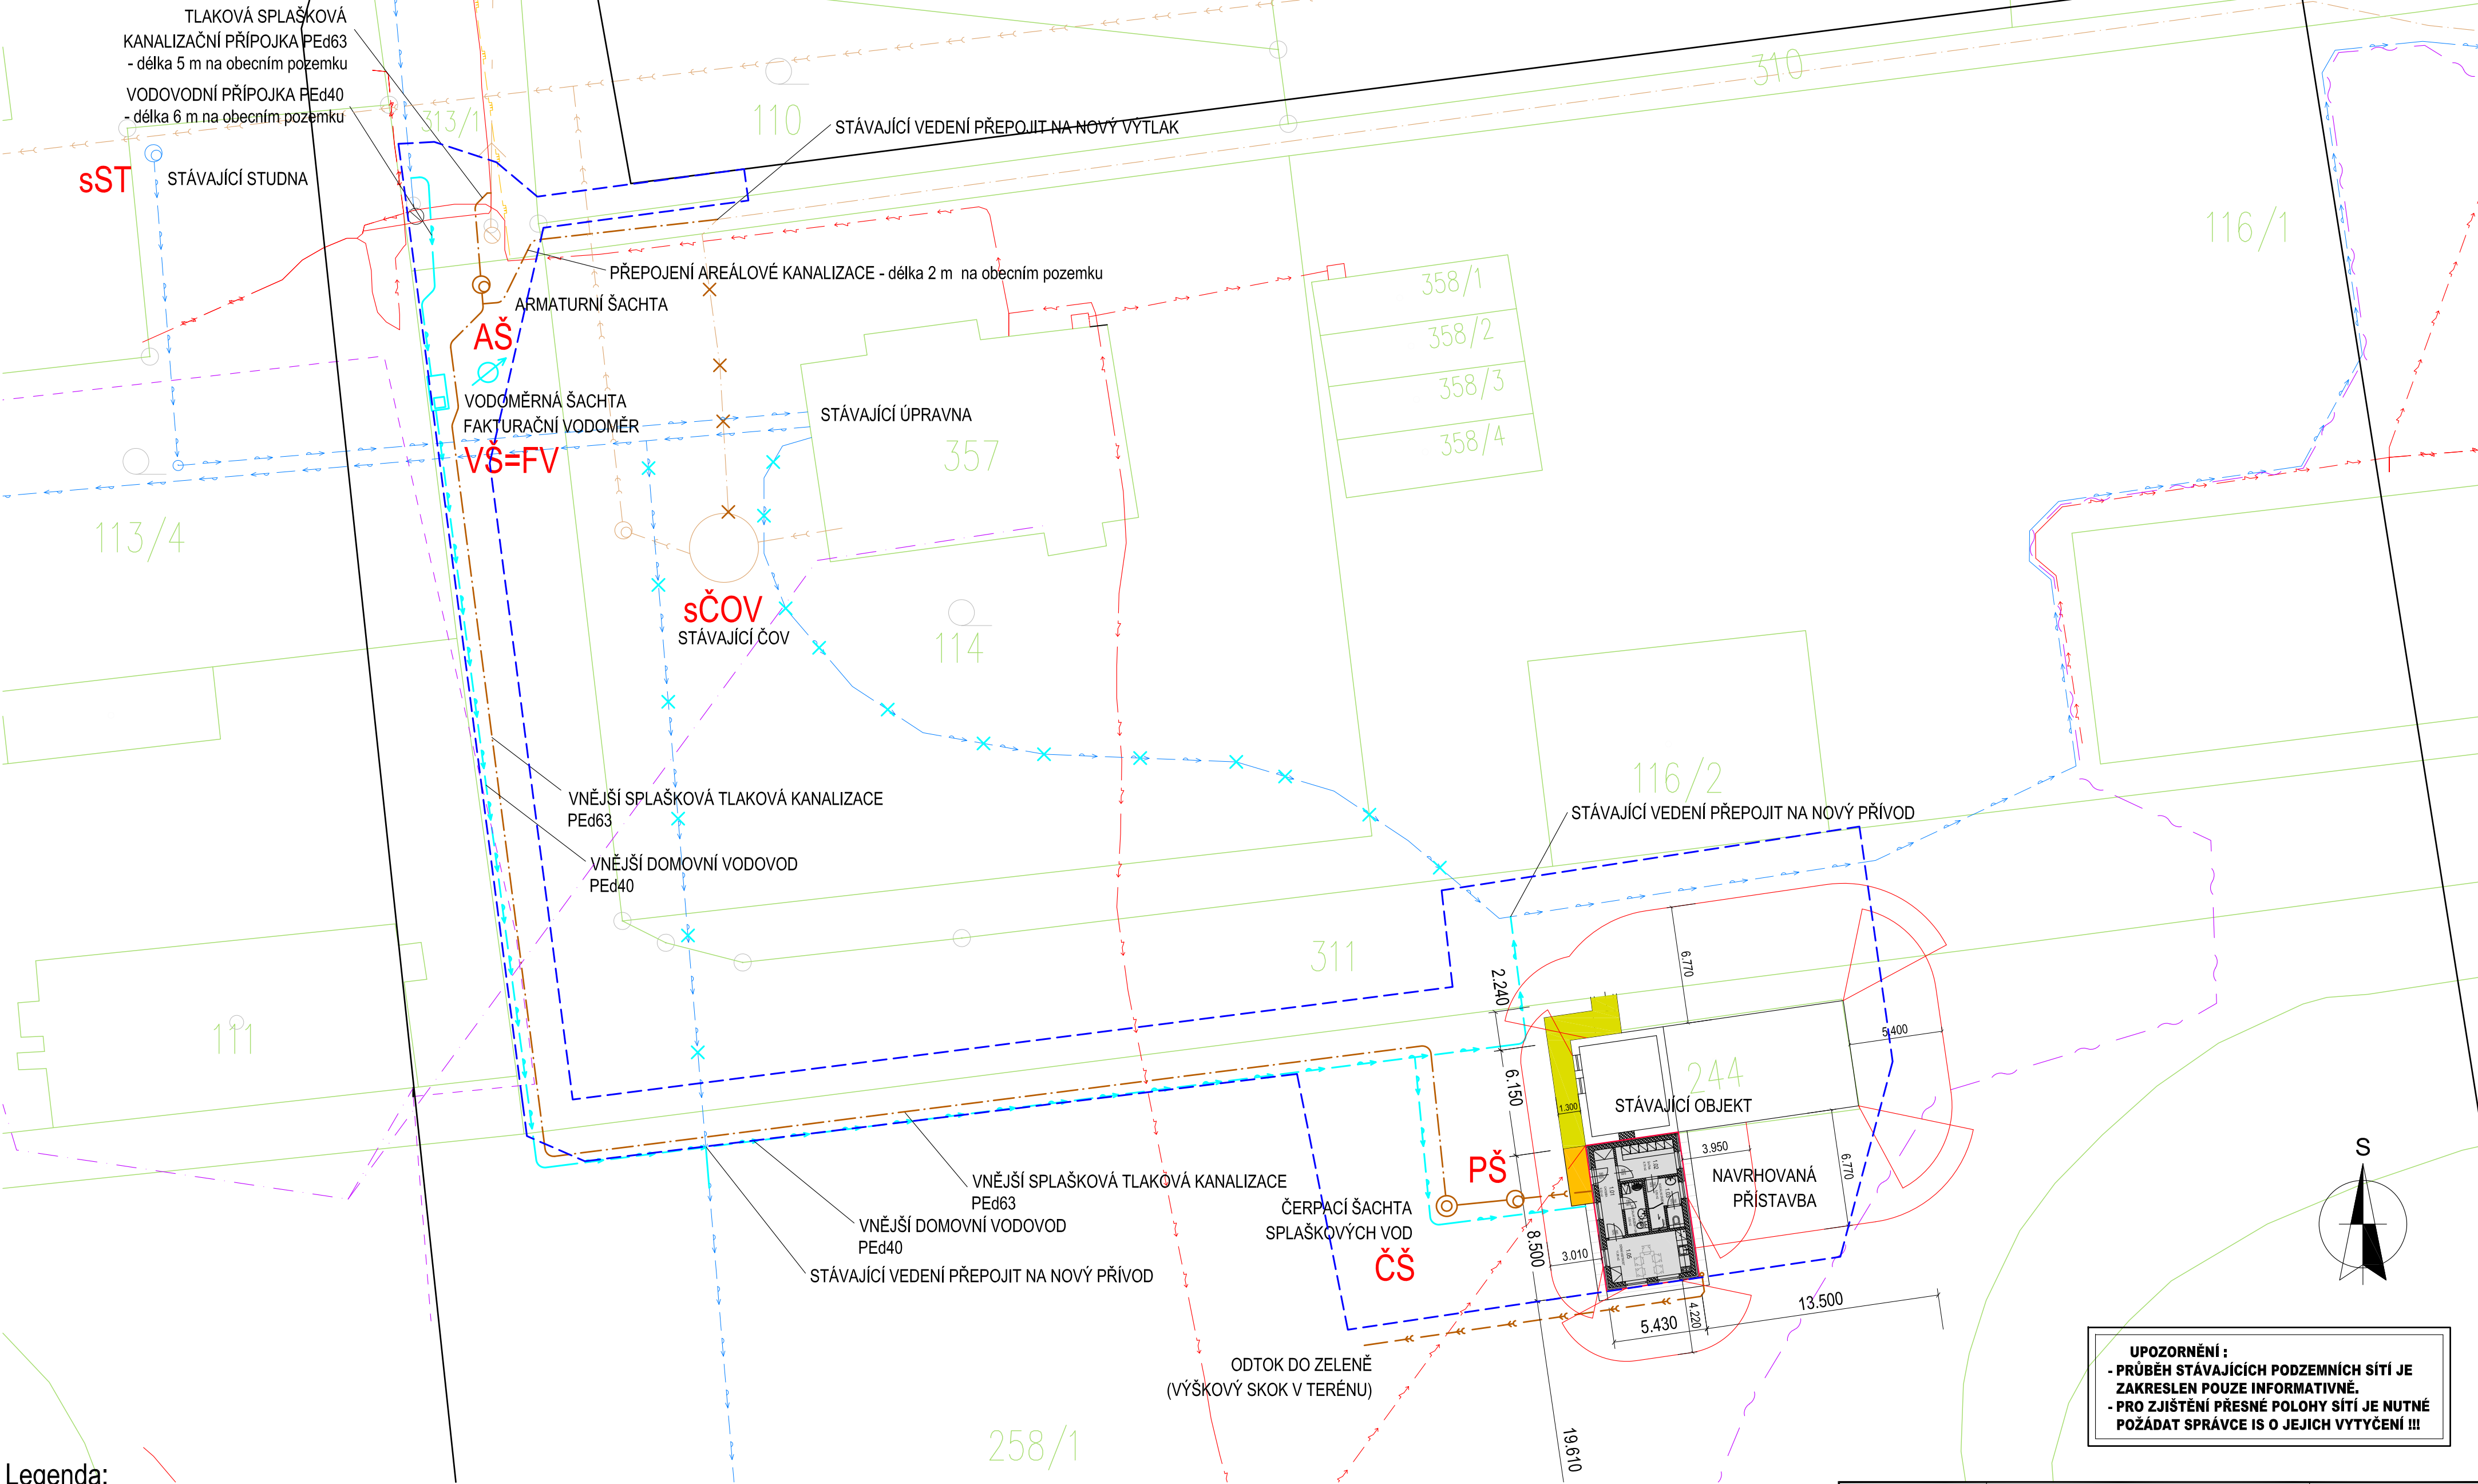

Legenda:

Legenda inženýrských sítí:

- stávající vedení elektro NN
- stávající areálové sdělovací vedení
- stávající sdělovací vedení - Cetin
- stávající stoka veřejné tlakové splaškové kanalizace
- stávající STL plynovod
- stávající vodovodní řad

Legenda přípojek:

- nová vodovodní přípojka
- nová přípojka tlakové splaškové kanalizace

Legenda nových domovních vedení:

- nový domovní vodovod
- nové potrubí splaškové kanalizace
- nové potrubí dešťové kanalizace

Legenda objektů:

- PŠx - plastová revizní šachta
- ČŠ - čerpačí šachta splaškových vod
- VŠ=JV - vodoměrná šachta, fakturační vodoměr
- sEL - stávající elektro sloupek
- sČOV - stávající domovní ČOV
- sST - stávající studna
- AŠ - podzemní armaturní šachta (dělicí místo mezi přípojkou a domovním vedením)

Legenda ploch:

- HRANICE PARCEL DLE KN
- PŘÍSTAVBA OBJEKTU SOCIÁLNÍHO ZÁZEMÍ
- HRANICE ŘEŠENÉHO ÚZEMÍ
- CHODNÍKY Z BETONOVÉ DLAŽBY LEMOVANÉ ZÁHONOVÝM OBRUBNÍKEM š.50 mm

UPOZORNĚNÍ :
 - PRŮBĚH STÁVAJÍCÍCH PODZEMNÍCH SÍTÍ JE ZAKRESLEN POUZE INFORMATIVNĚ.
 - PRO ZJIŠTĚNÍ PŘESNÉ POLOHY SÍTÍ JE NUTNÉ POŽÁDAT SPRÁVCE IS O JEJICH VYTYČENÍ !!!

ZODP. PROJEKTANT :	Ing. Radko Vondra	<div> <div> </div> <div> pridos Na Potoce 648, Hradec Králové 11 tel./fax.: 495539037, IČO:132 07 245 e-mail: pridos@email.cz </div> </div>
VYPRACOVAL :	Ing. Radek Vondra	
INVESTOR :	Povodí Labe, státní podnik	
MÍSTO :	k.ú. Kostomlátky	
ODDÍL :	Souhrnné řešení	
AKCE : VD KOSTOMLÁTKY - výstavba provozního zázemí a inž. sítí na p.parc.č. 258/1, k.ú. Kostomlátky, č.239220004		DATUM : 04/2024 STUPEŇ : DPS MĚŘÍTKO : 1:250
KOORDINAČNÍ SITUAČNÍ VÝKRES		C.3.