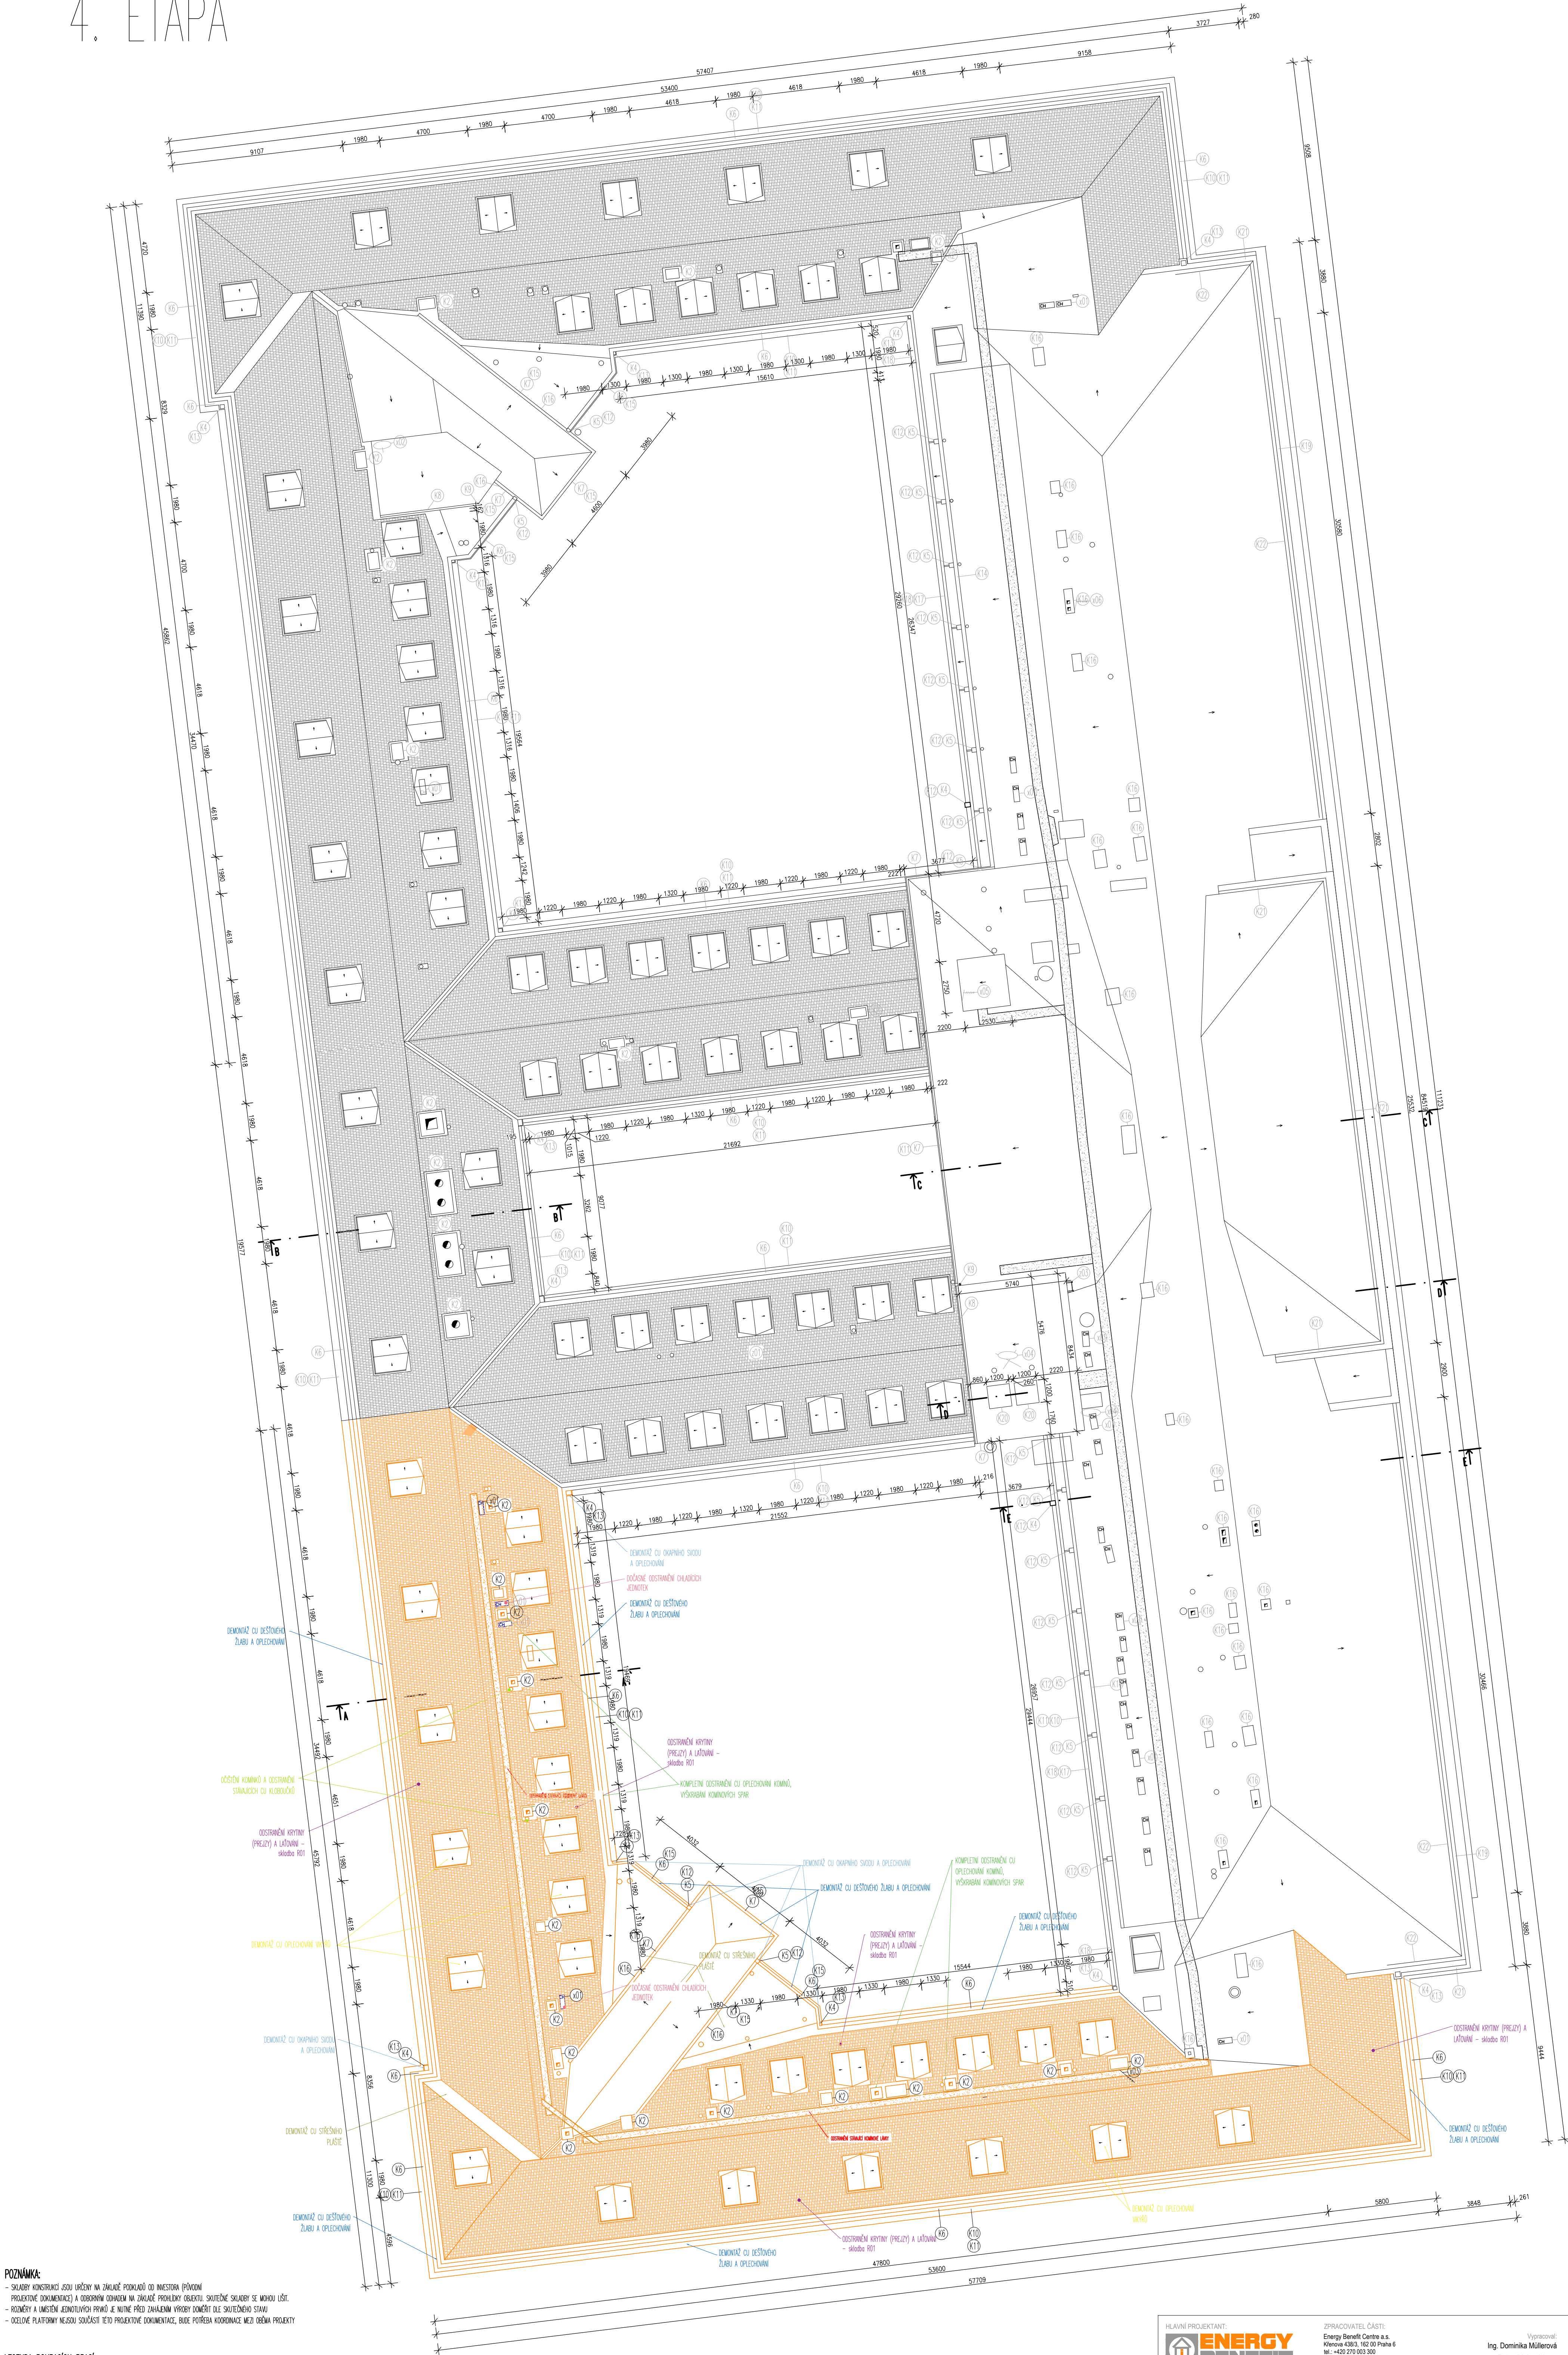

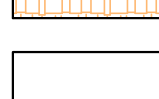
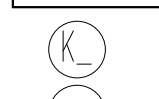
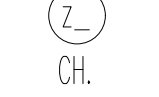





4. ETAPA



POZNÁMKA:  
- SKLADBY KONSTRUKCE JSOU URČENY NA ŽÁDÁNÍ PODKLADU OD INVESTORA (PŮVODNÍ PROJEKTOVÉ DOKUMENTACE) A OBEZRADENÍ VOPRAHEM NA ŽÁDÁNÍ PROJEKTANTŮ (OSADU SKLADBY SE MŮŽOU LIŠIT).  
- ROZKRYVY A UMÍSTĚNÍ JEDNOTLIVÝCH PRVKŮ JE NUTNÉ PŘED ZÁKLADNÍM VÝBEREM OMŇOTIT DLE SUSTAVOVÉ STAVBY.  
- OCELENÉ PLATY JSOU SOUČÁSTÍ TĚTO PROJEKTOVÉ DOKUMENTACE, BUDĚ POŘÁDKA KOBOROVANÉ MEZI JEJÍMI PRVKY.

- LEGENDA BOURACÍCH PRACÍ:
-  PRŮVODNÍ KRYTINA
  -  NĚJEDNÁ KRYTINA
  -  KLEMPŘSKÉ PRVKY (viz výpis klempřských prvků)
  -  ZNAMĚNKOVÉ PRVKY (viz výpis znaměnkových prvků)
  -  CH. CHLADKOVÉ JEDNOTKY
  -  VZT. VÝŠKOVÝ VET JEDNOTEK

<b>HLAVNÍ PROJEKTANT:</b>  <b>ENERGY BENEFIT CENTER</b>		<b>ZPRACOVATEL ČÁSTI:</b> Energy Benefit Center s.r.o. Křesova 438/3, 102 00 Praha 6 tel.: +420 270 003 300 e-mail: kontakt@energy-benefit.cz internet: www.energy-benefit.cz	
<b>STAVEBNÍK:</b> Česká republika - Ministerstvo zemědělství Těšnov 65/17, 110 00 Praha I - Nové Město		<b>Významce:</b> Ing. Dominika Müllerová Zodpovědný projektant: Ing. Marek Hrabčík	
<b>PROJEKT:</b> D.1.1. ARCHITEKTONICKO-STAVEBNÍ ŘEŠENÍ		<b>návrh a podpis</b> Datum: 11/2021 Stupeň: DPS	
<b>MÍSTO STAVBY:</b> Těšnov č.p. 65/17, 110 00 Praha I - Nové Město, pozemky parc. č. 262 v k.ú. Nové Město [72718/1]		<b>Číslo a podpis</b> Číslo: 1:150 D.1.1. ASR_S01_02d	