


3. ETAPA

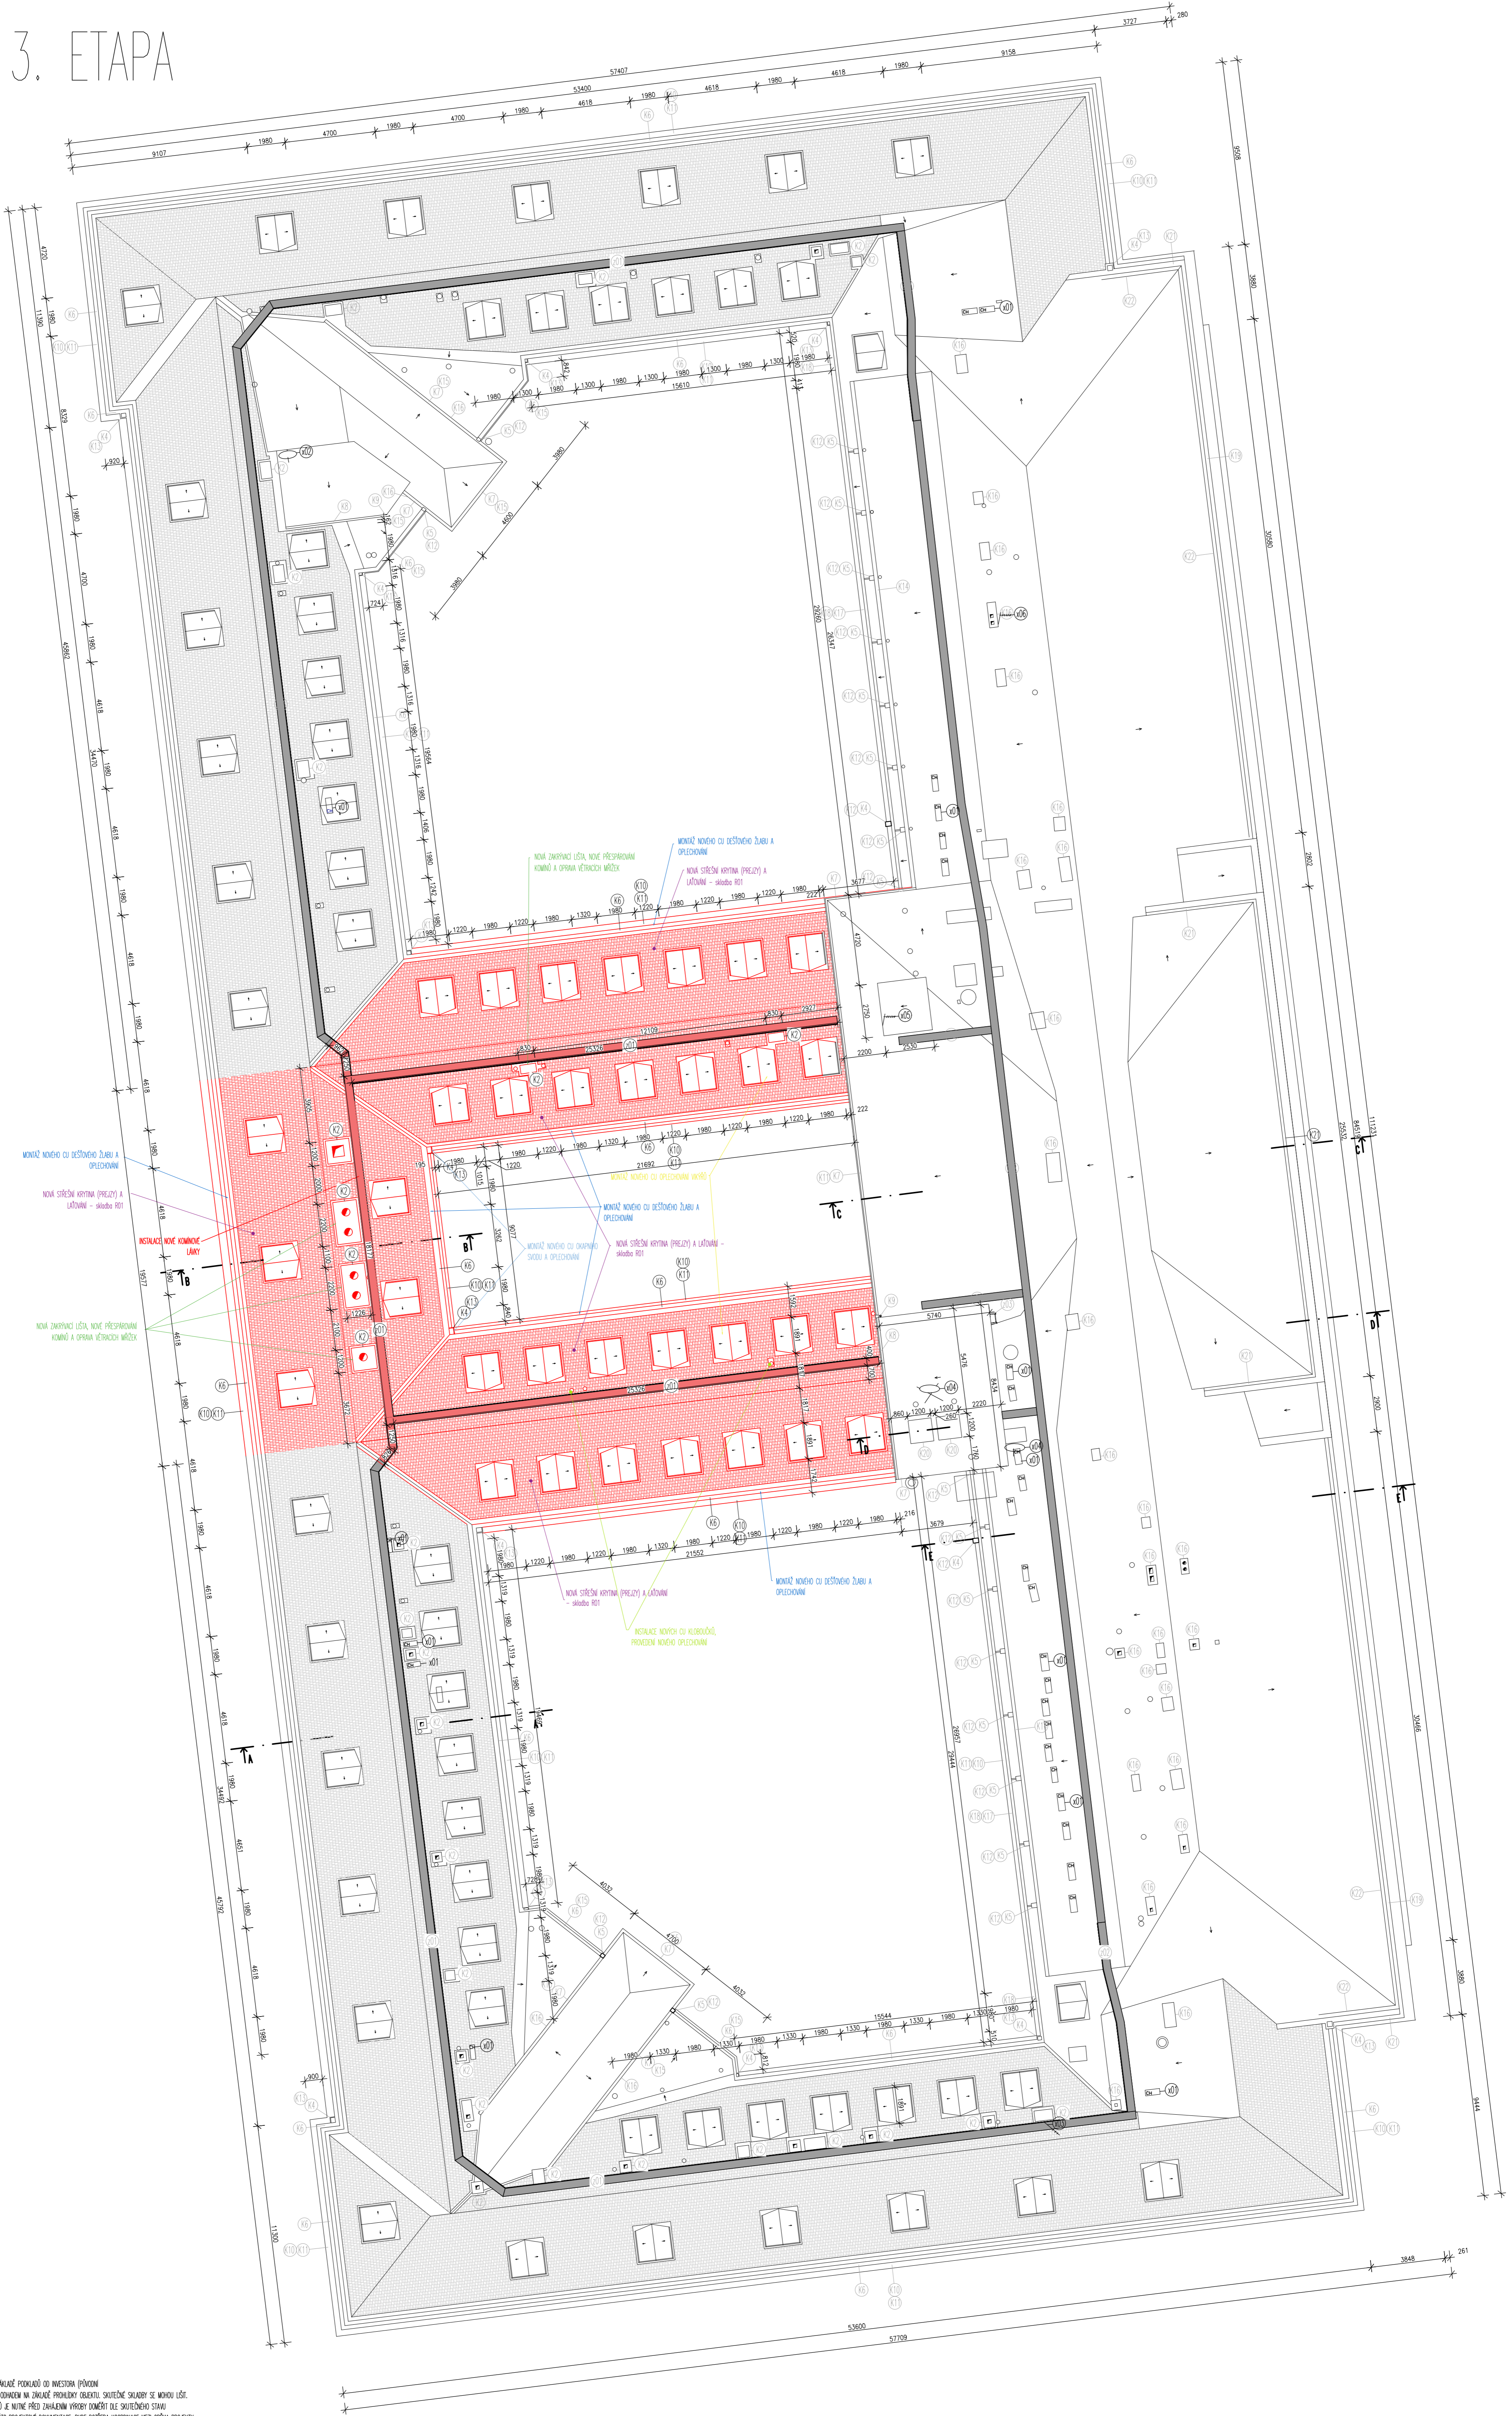

POZNÁMKY:
- SLUŽBY KONSTRUKCE JSOU UPRÁVĚNY NA ZÁKLADĚ PODKLADŮ OD INVESTORA (PODPOŘNÉ PROJEKTOVÉ DOKUMENTACE) A OBOHODNĚNÝM NA ZÁKLADĚ PROHLÁŠKY OBČETNÍ, SKUTEČNÉ SLUŽBY SE MOHOU LIŠIT.
- ROZMĚRY A UMÍSTĚNÍ JEZNOTLIVÝCH PRACÍ JE NUTNÉ PŘED ZAČÁTKEM VÝROBY DOHLEDIT DLE SKUTEČNÉHO STAVU.
- CELKOVÉ PLATBY NEJSOU SOUČÁSTÍ TĚTO PROJEKTOVÉ DOKUMENTACE, BŮDE POTŘEBA KORDINOVAT MEZI OBOU PROJEKTY

LEGENDA NOVÝCH PRACÍ:

- PŘELOŽNÁ KRYTINA
- MĚŘENÁ KRYTINA
- KLEMPŘSKÉ PRÁKY (viz výpis klempřských prací)
- ZÁMĚROVNÉ PRÁKY (viz výpis zámečnických prací)
- OHLAŘOVÁ JEJNOSTA
- VÝVOZCH VZT JEJNOSTEK

ENERGY
BENEFIT
CENTRE

HLAVNÍ PROJEKTANT

STAVEBNÍK:

Ceska republika - Ministerstvo zemědělství
Těšnov 65/17, 110 00 Praha I - Nové Město

PROJEKT:

Projektová dokumentace a inženýrská činnost pro obnovu střechy MZe

MIŠTO STAVBY:

Těšnov č.p. 65/17, 110 00 Praha I - Nové Město, pozemky parc. č. 262 v k.ú. Nové Město [727181]

ČÁST PROJEKTU:

D.1.1 ARCHITEKTONICKO-STAVEBNÍ ŘEŠENÍ

STAVBA:

SO 01 POHLED NA STŘECHU - 3.ETAPA

ZPRACOVATEL ČÁSTI:

Energy Benefit Centre a.s.
Křenova 438/3, 162 00 Praha 6
tel: +420 2770 003 300
e-mail: kontakt@energy-benefit.cz
internet: www.energy-benefit.cz

VYPRACOVAL:

Ing. Dominika Müllerová
Zodpovědný projektant:
Ing. Marek Hrabčák

Podpis a podpis

Zakázková číslo:

210156

Datum:

11/2021

Stupeň:

DPS

Č. výk.

D.1.1_ASR_S01_02h