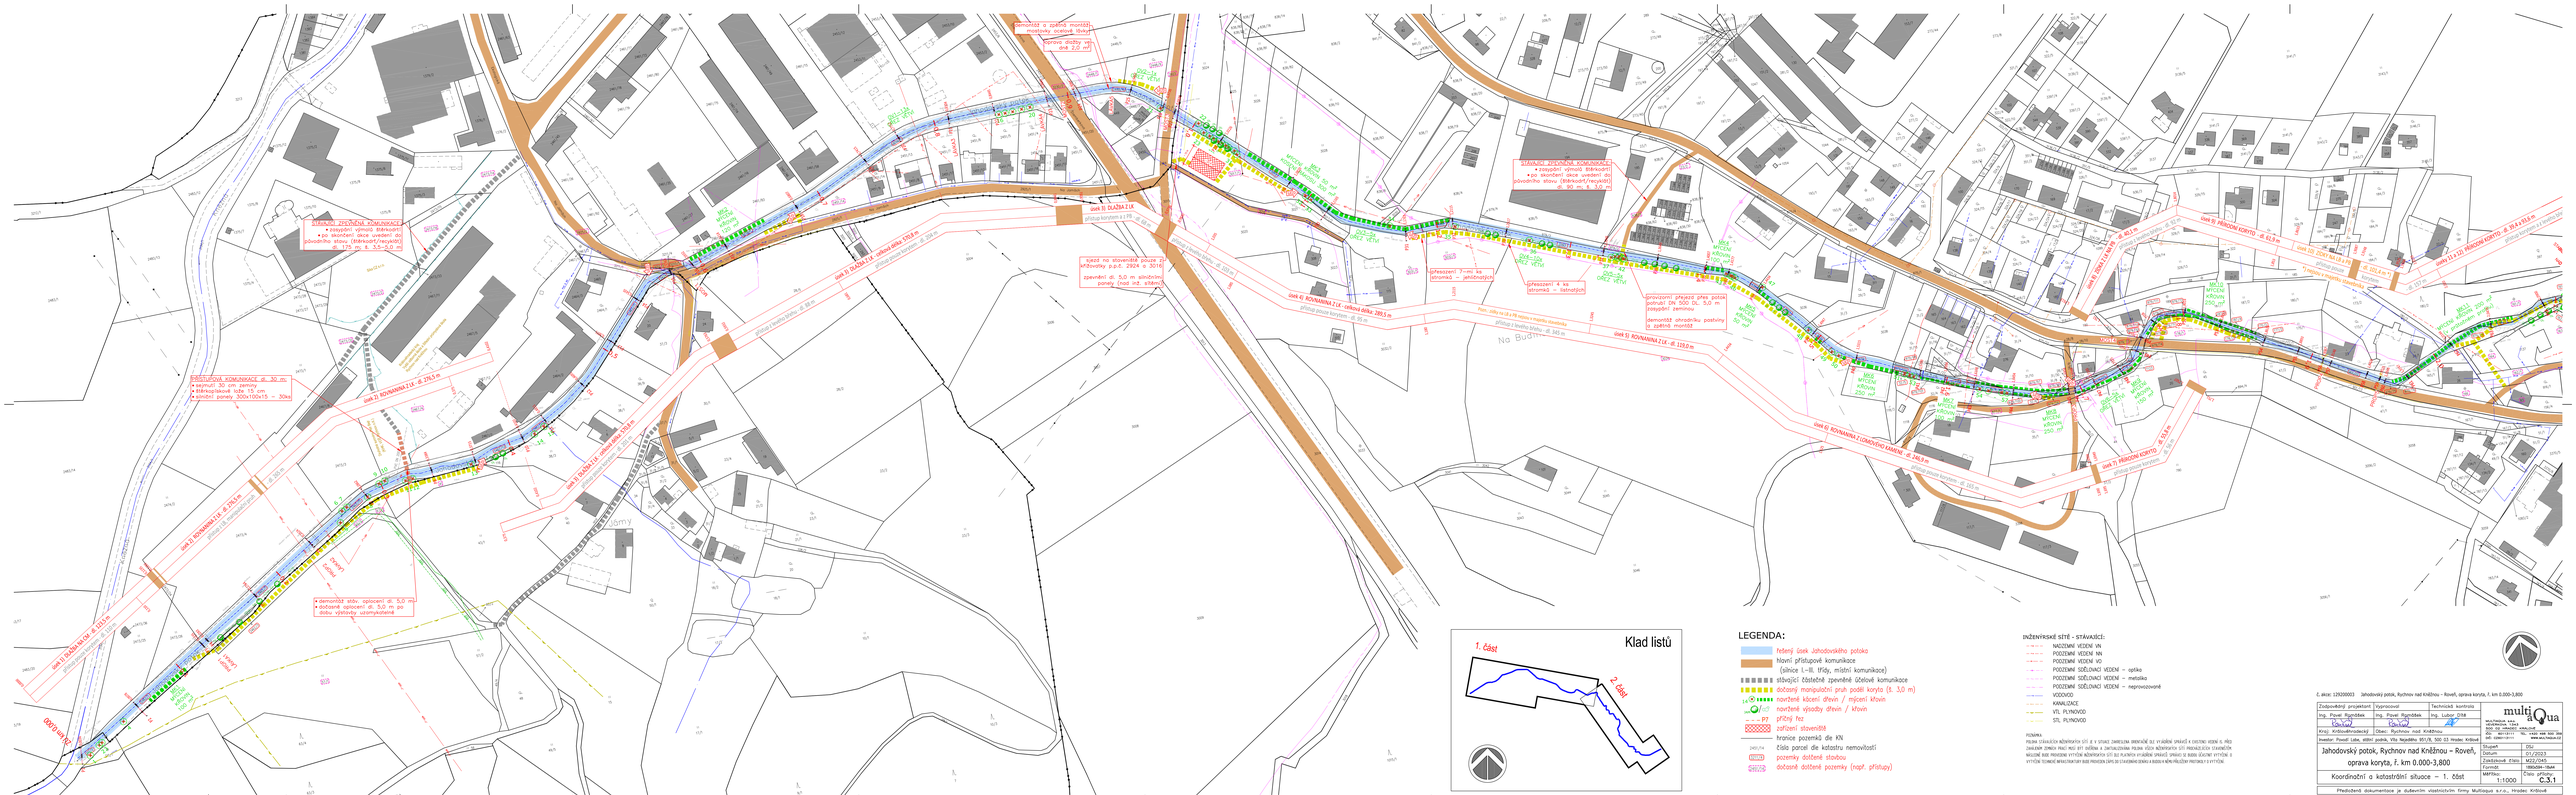
demontáž a zpětná montáž mostovky ocelové lávky
