




Č. ŘEZU P17 ř.km 0,621 38

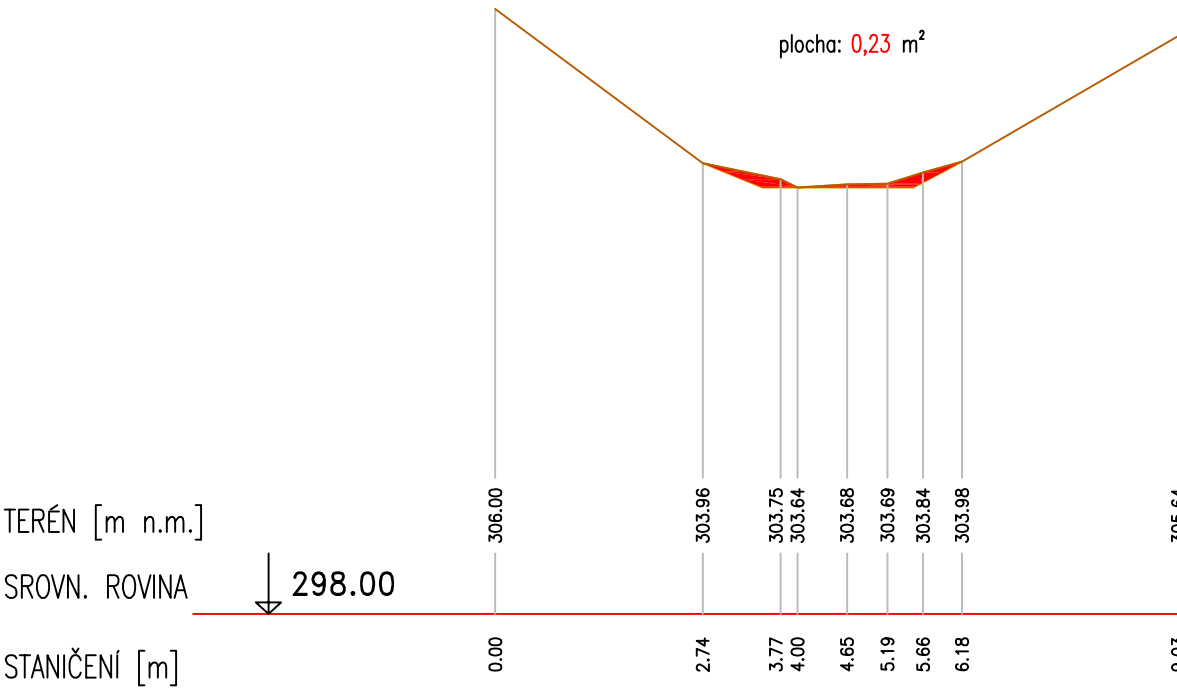


P19 ř.km 0,741 51

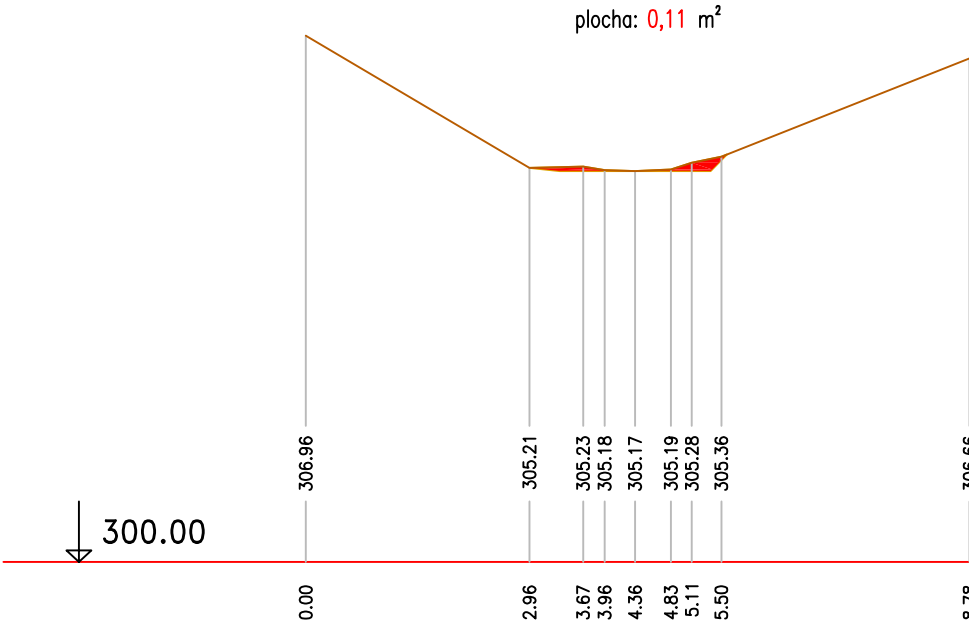


P21 ř.km 0,810 40

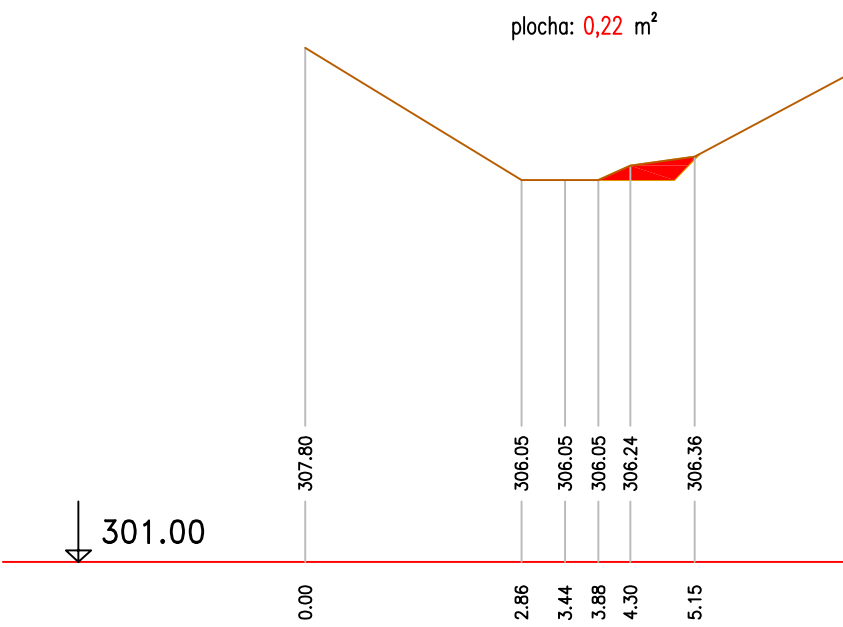


P23 ř.km 0,884 13

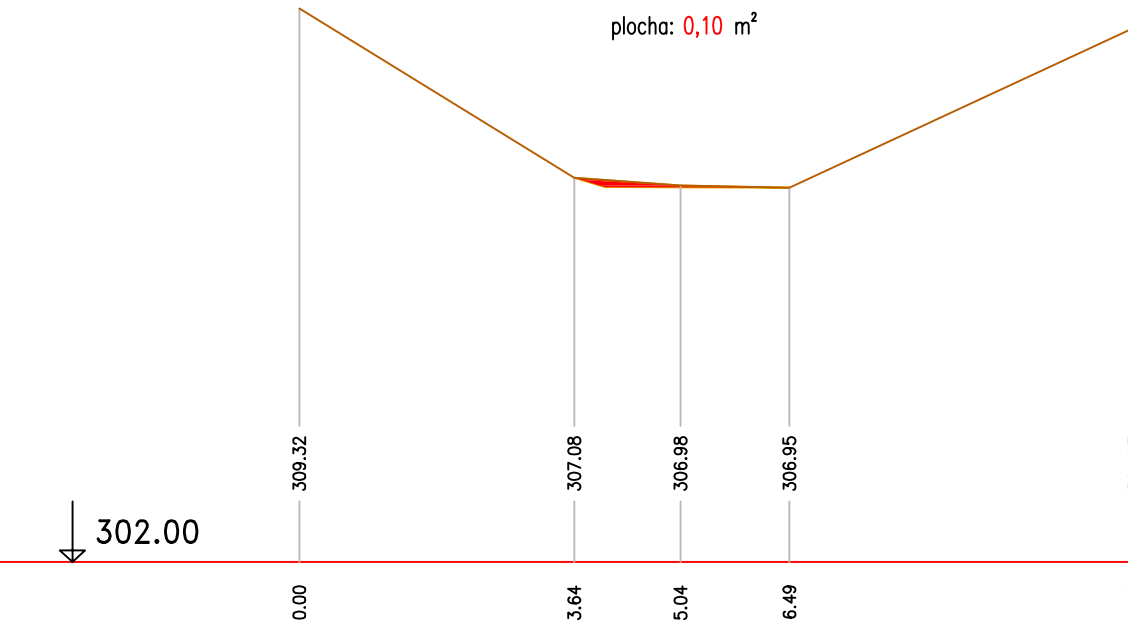


P25 ř.km 0,946 68

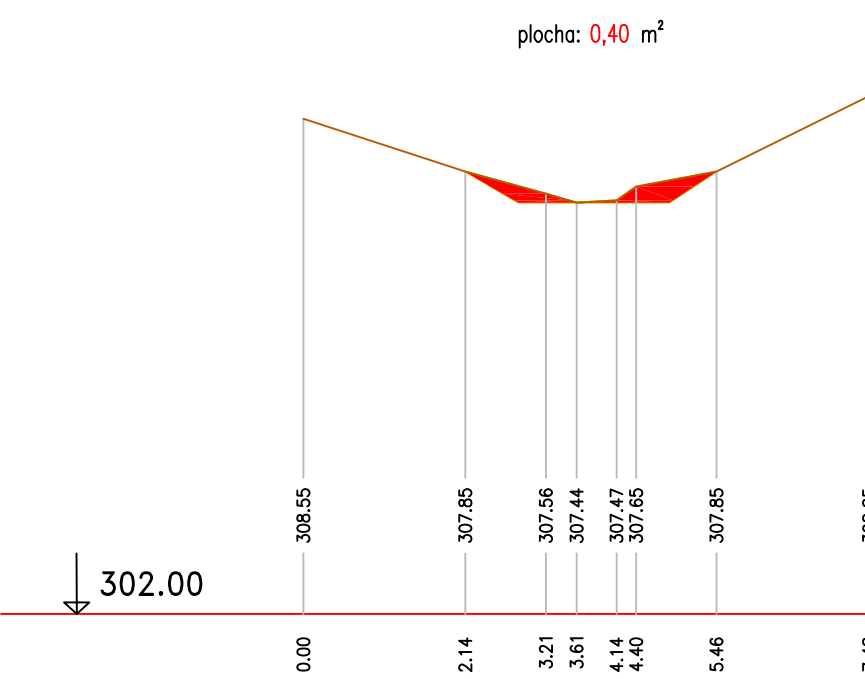


Č. ŘEZU P18 ř.km 0,680 70

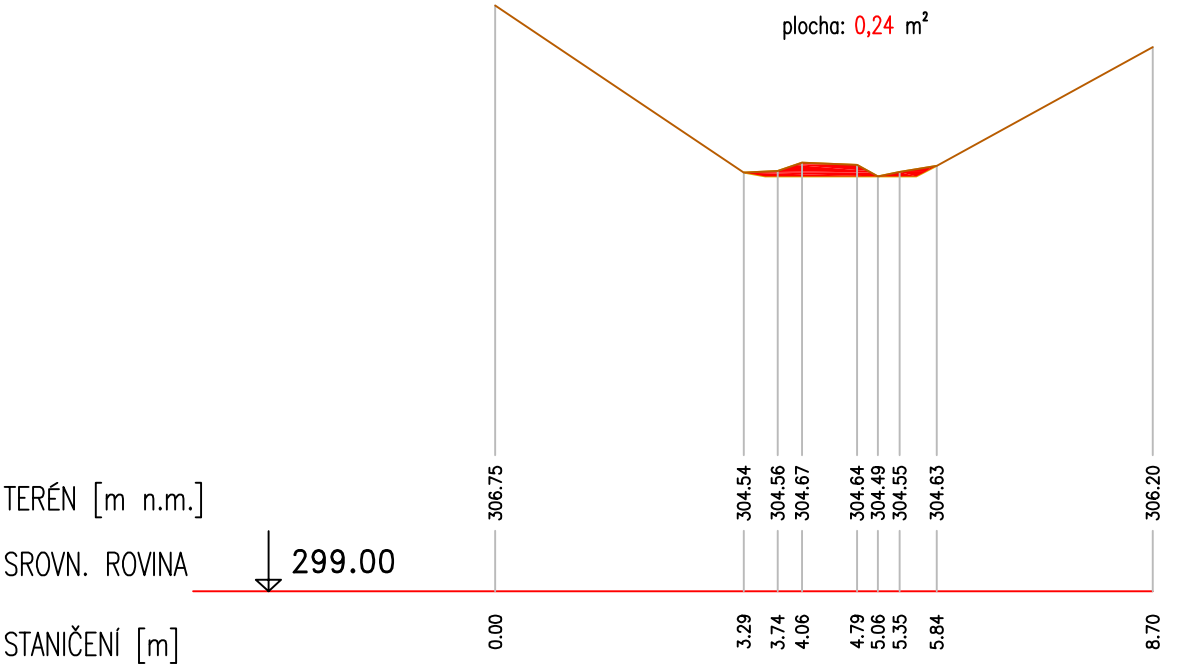


P20 ř.km 0,771 21

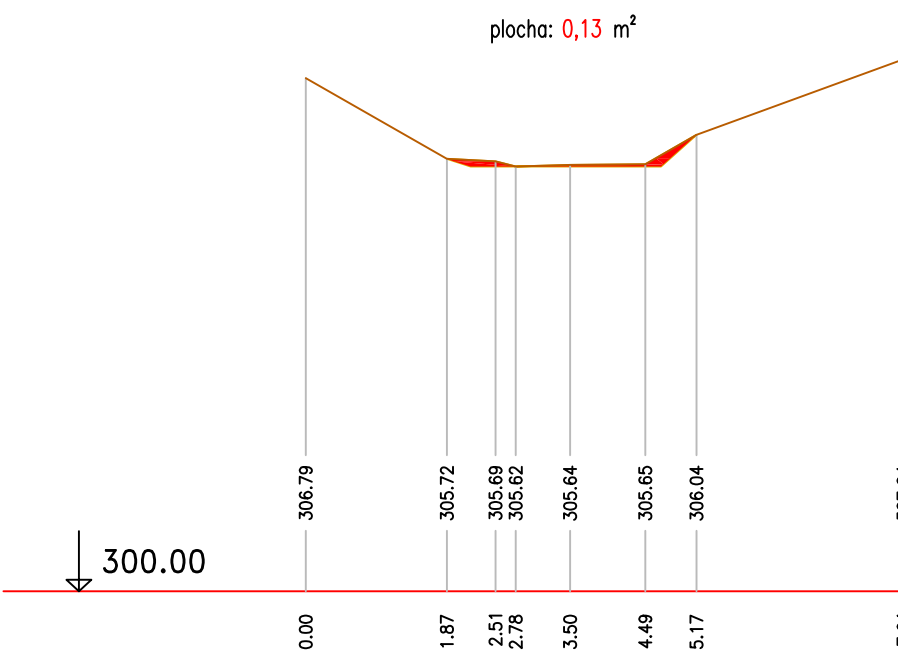


P22 ř.km 0,844 54

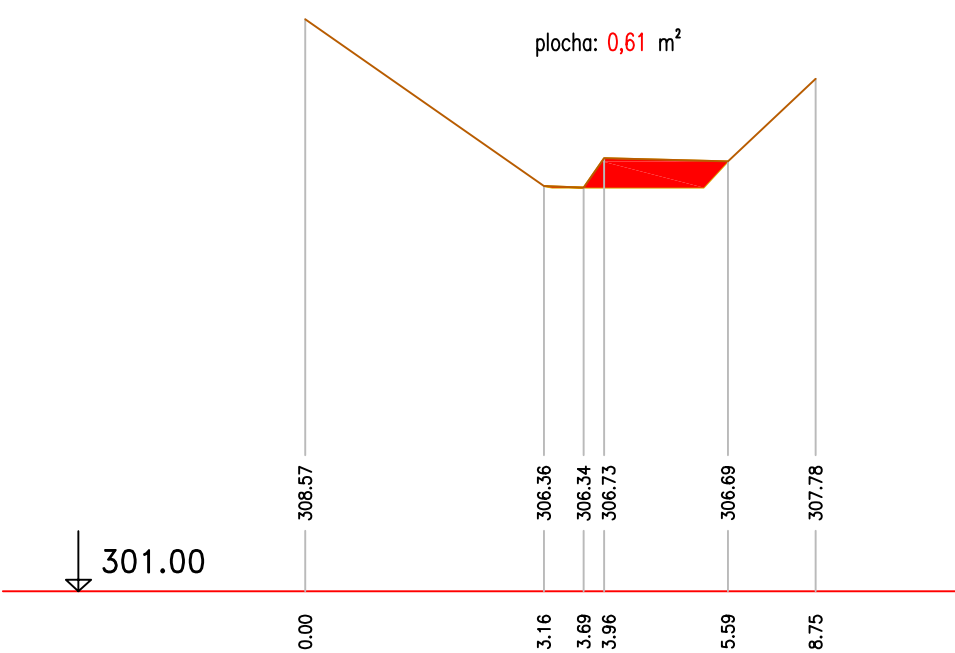

P24 ř.km 0,905 14

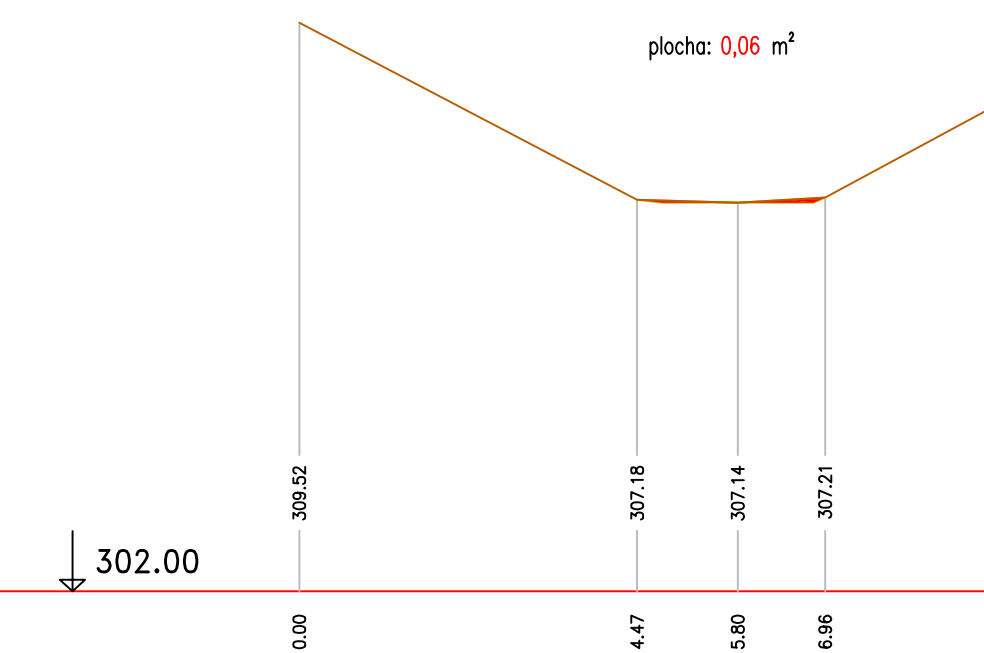

P26 ř.km 0,973 59

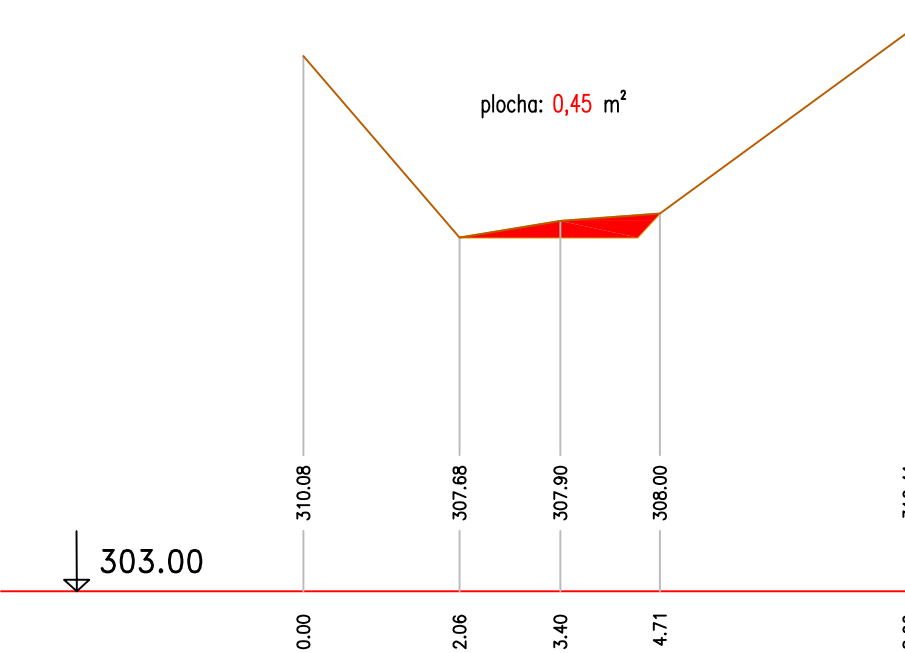

č. akce: 129200003 Jahodovský potok, Rychnov nad Kněžnou – Roveň, oprava koryta, ř. km 0.000-3,800

Zodpovědný projektant	Vypracoval	Technická kontrola	<div></div> <div>MULTIAQUA s.r.o. VEVERKOVA 1343 500 02 HRADEC KRÁLOVÉ IČO: 60113111 TEL: +420 498 500 359 DIČ: CZ60113111 WWW.MULTIAQUA.CZ</div>	
Ing. Pavel Romášek	Ing. Pavel Romášek	Ing. Lubor Dítě		
Kraj: Královéhradecký	Obec: Rychnov nad Kněžnou			
Investor: Povodí Labe, státní podnik, Víta Nejedlého 951/8, 500 03 Hradec Králové				
Jahodovský potok, Rychnov nad Kněžnou – Roveň, oprava koryta, ř. km 0.000-3,800			Stupeň	DSJ
Příčné řezy – 2. část; P7–P26			Datum	01/2023
			Zakázkové číslo	M22/045
			Formát	1050x297–5xA4
			Měřítko: 1:100/100	Číslo přílohy: D.2.2.2
Predložená dokumentace je duševním vlastnictvím firmy Multiaqua s.r.o., Hradec Králové				