




Č. ŘEZU P27 ř.km 0,982 95

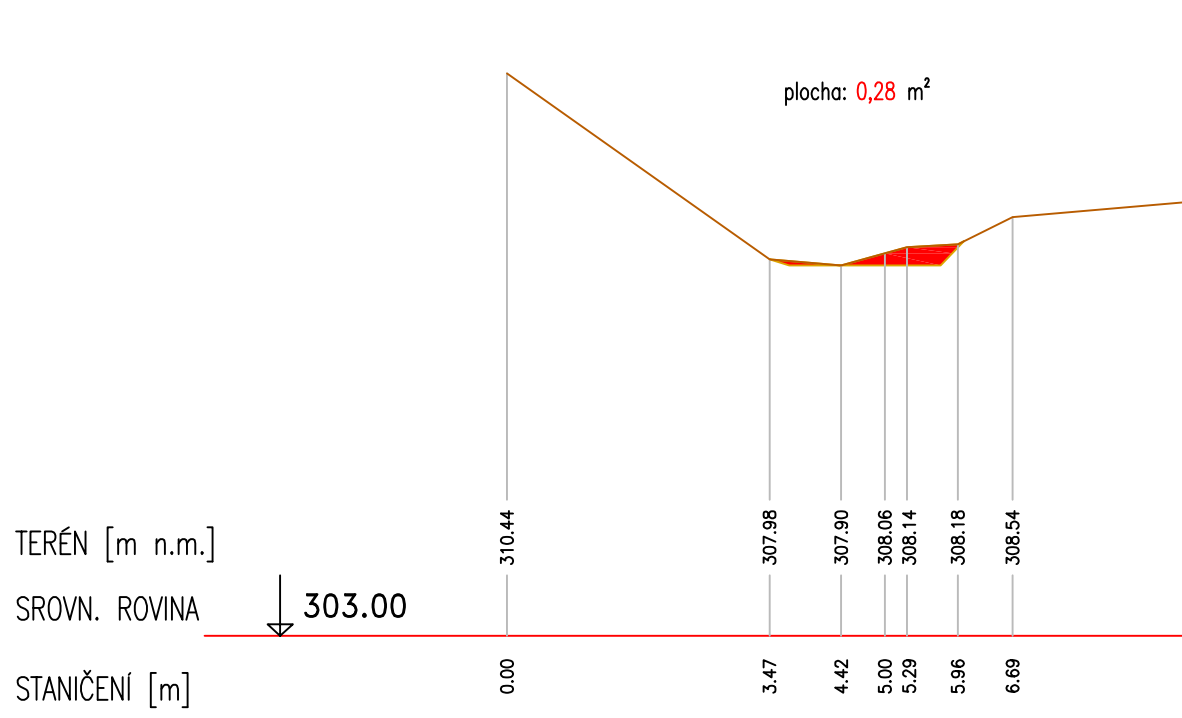


P29 ř.km 1,081 96

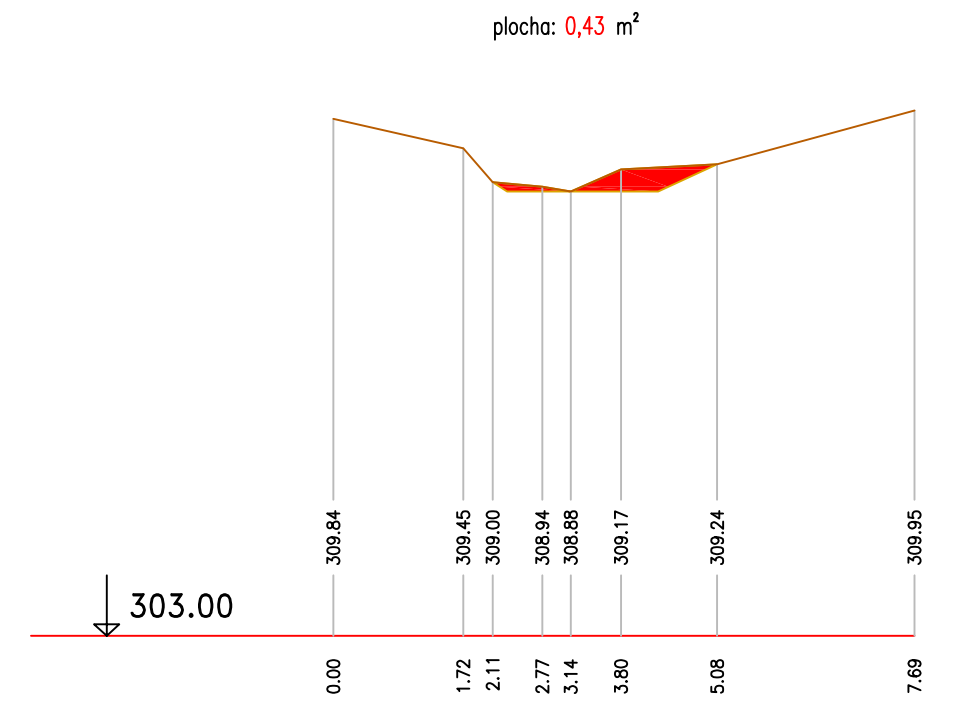


31 ř.km 1,176 33

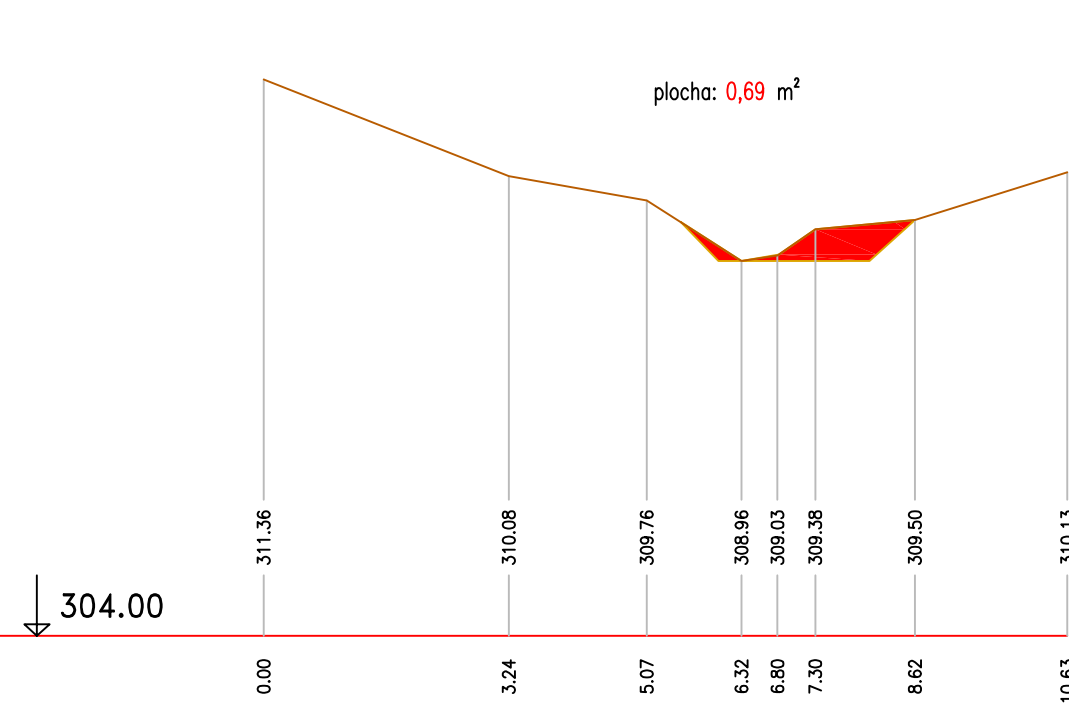


P33 ř.km 1,251 67

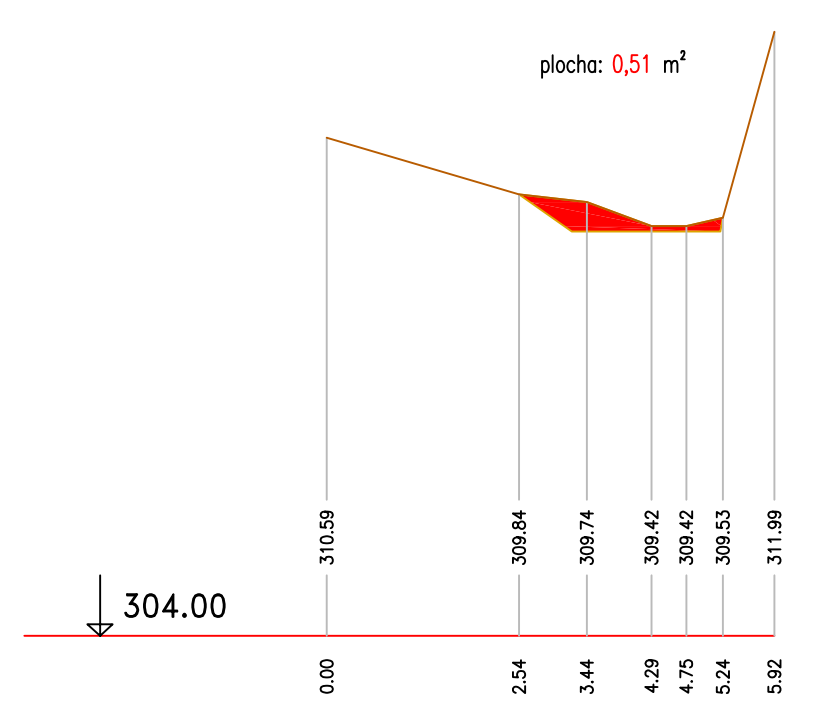


P35 ř.km 1,364 34

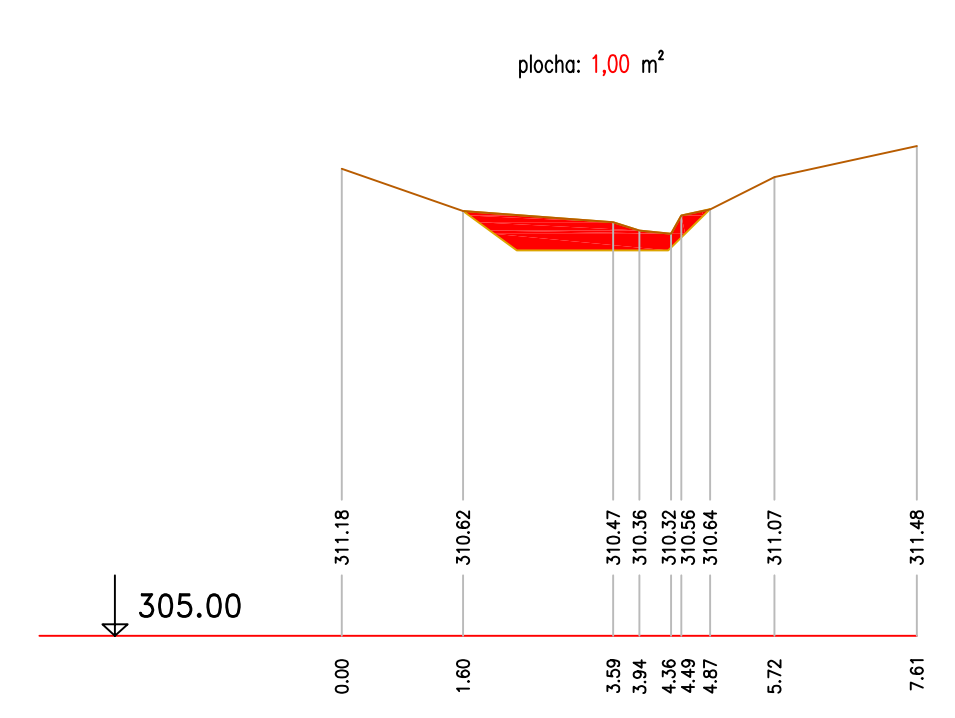


P37 ř.km 1,417 66

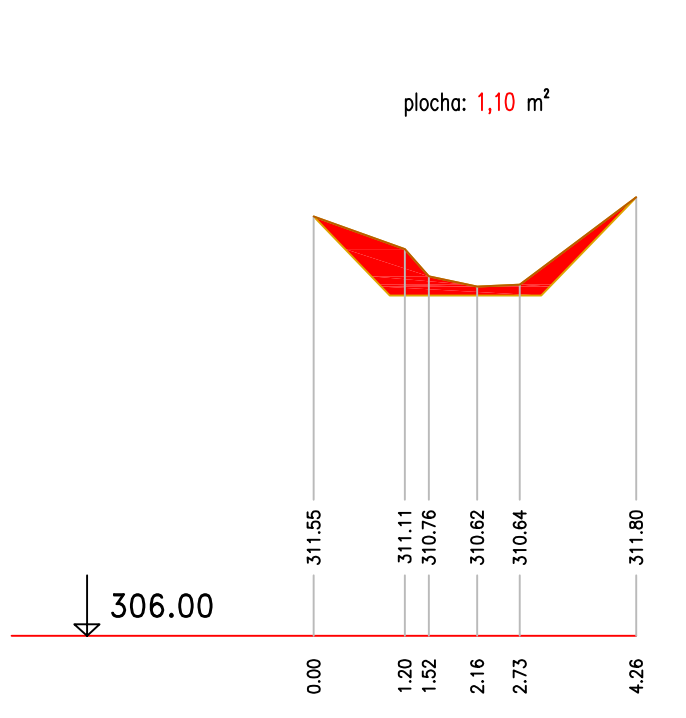



P39 ř.km 1,494 7

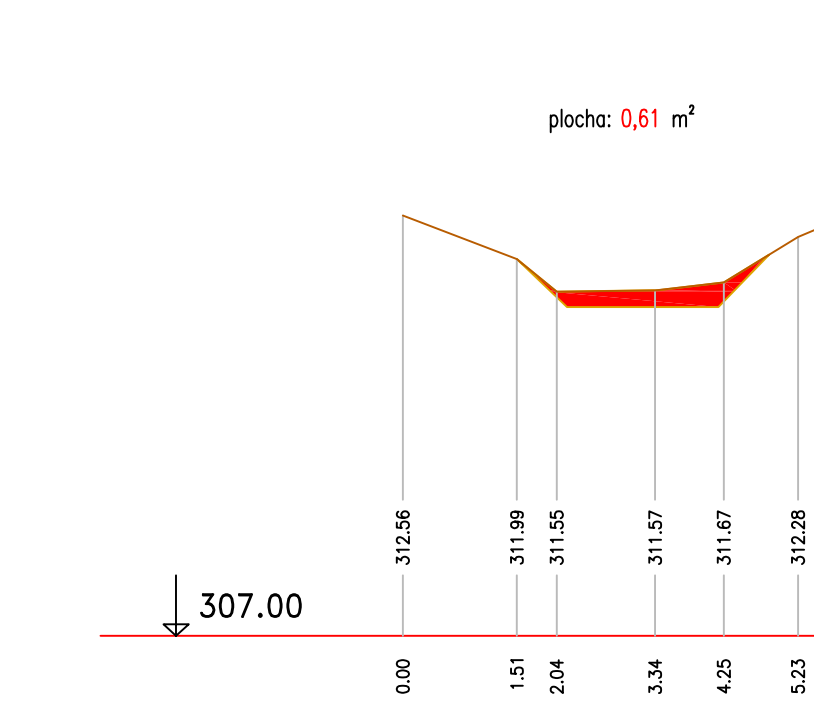


P41 ř.km

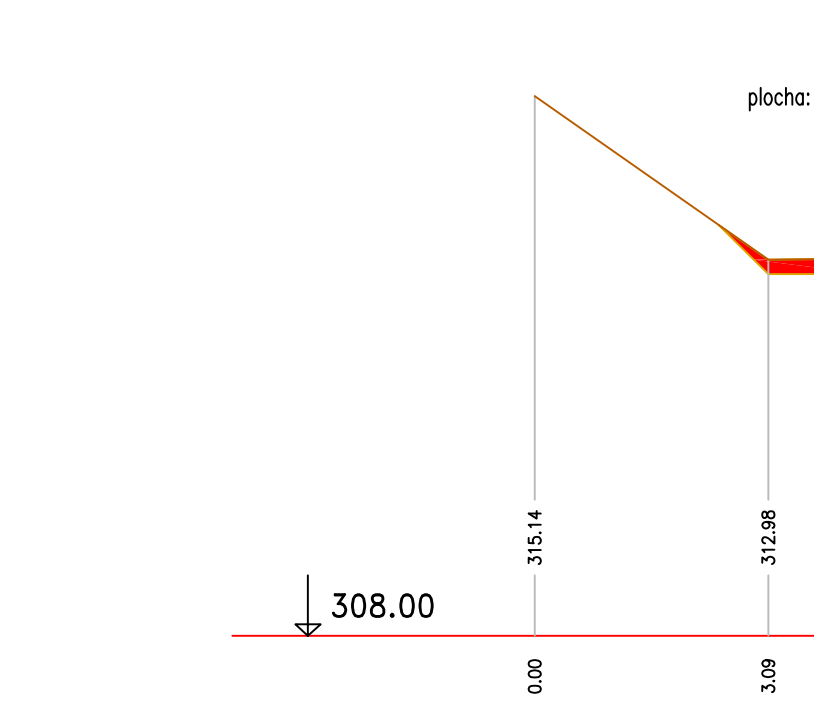


P43 ř.km

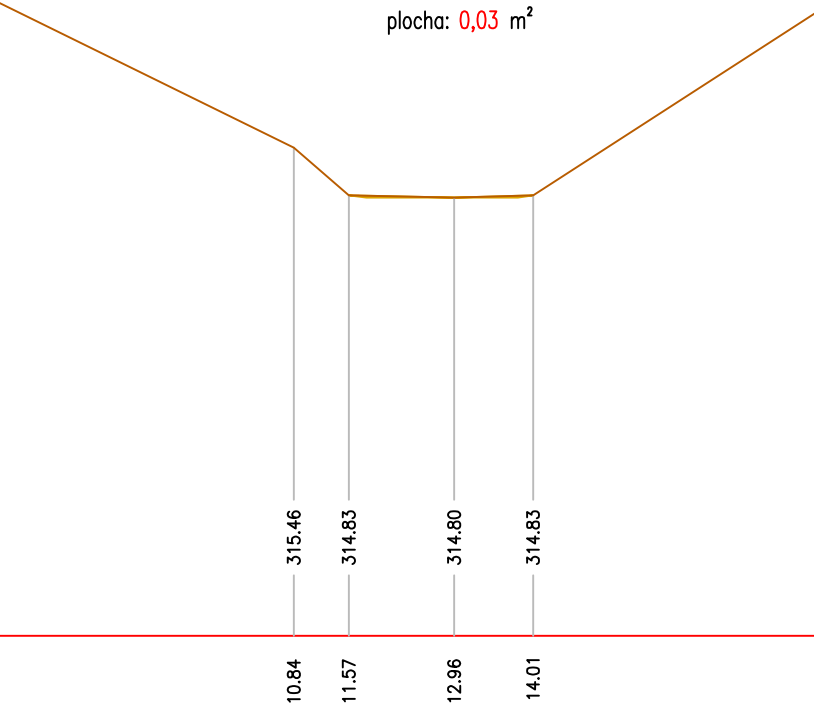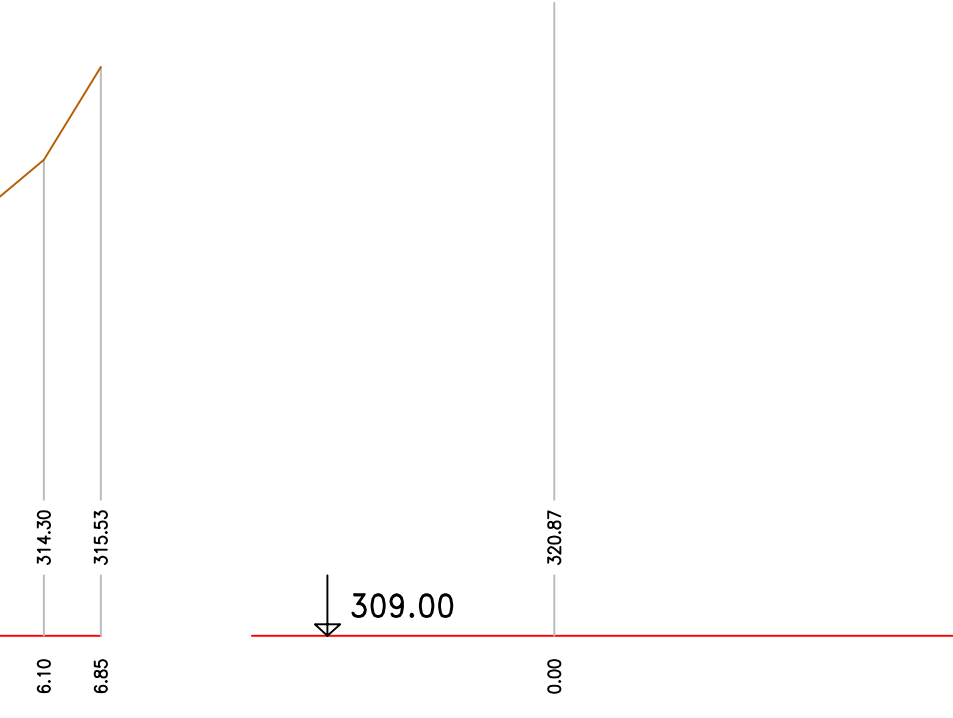


P45 ř.km 1,690 39

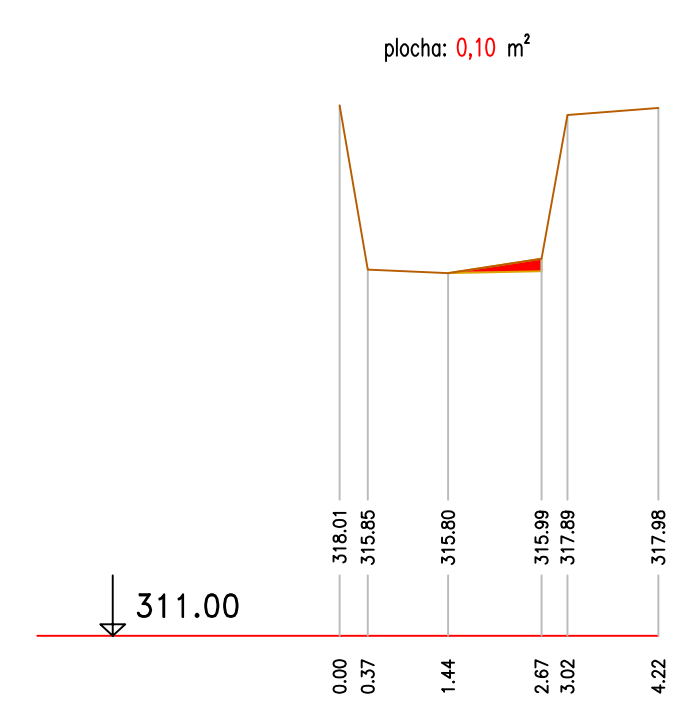


Č. ŘEZU P28 ř.km 1,022 59

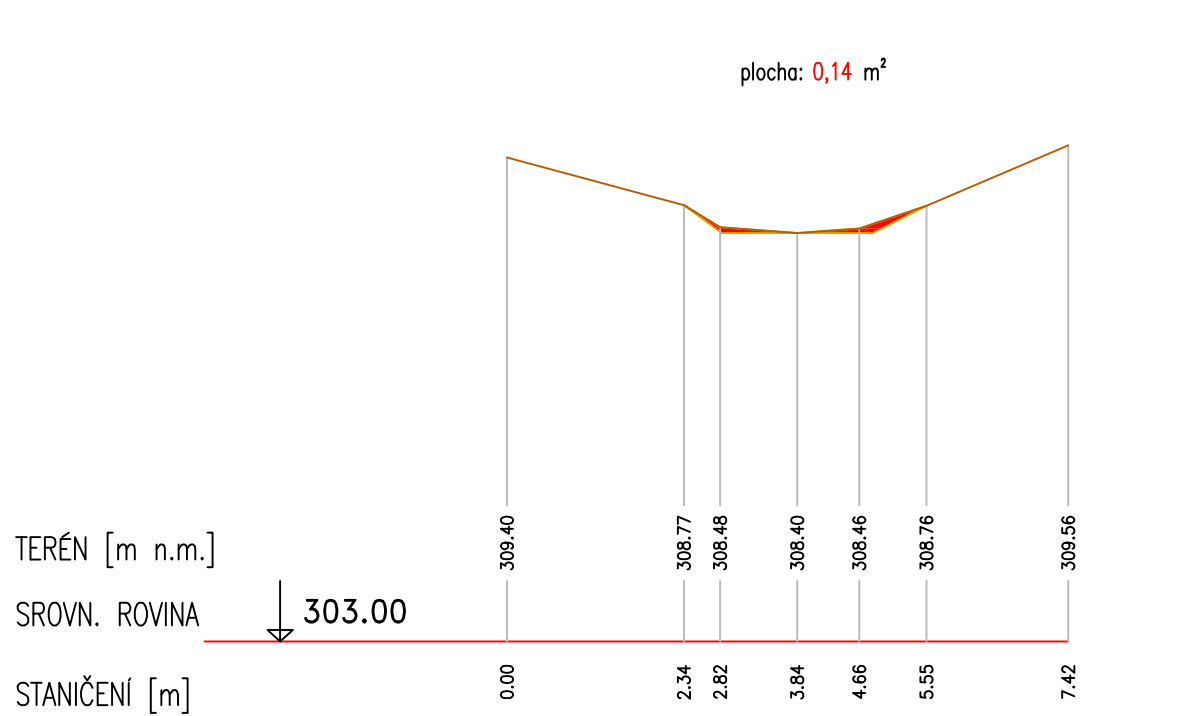


P30 ř.km 1,116 47

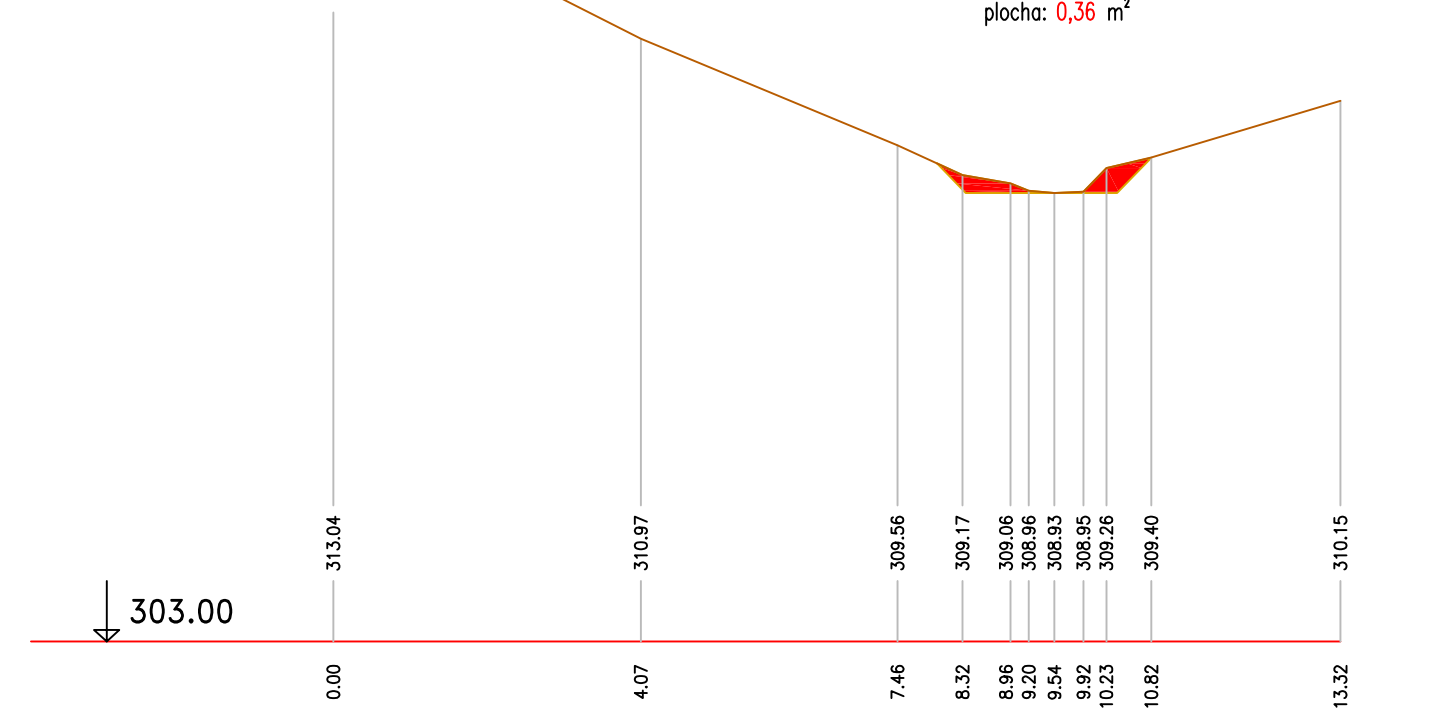


32 ř.km 1,211 49

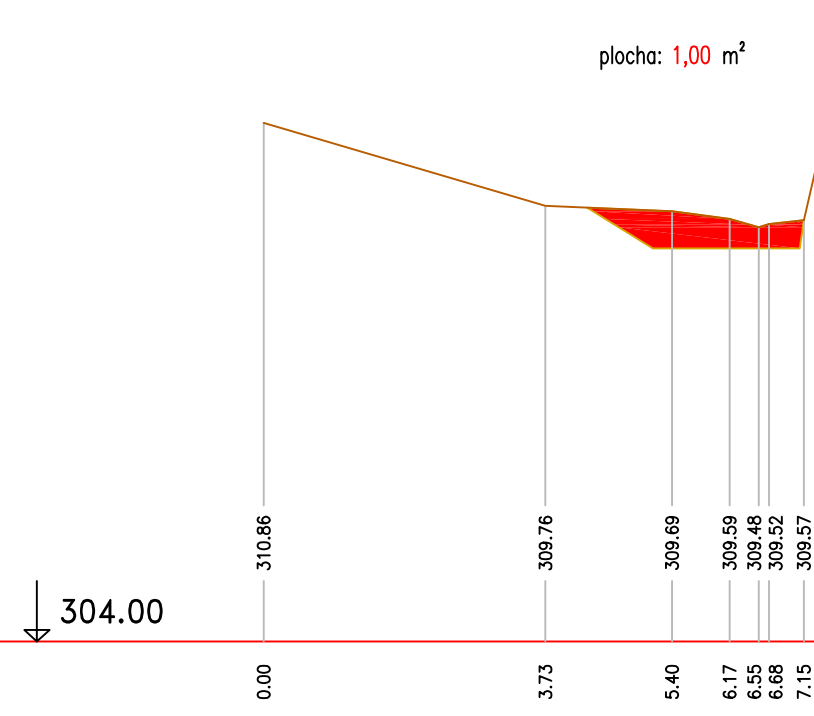


P34 ř.km 1,324 46

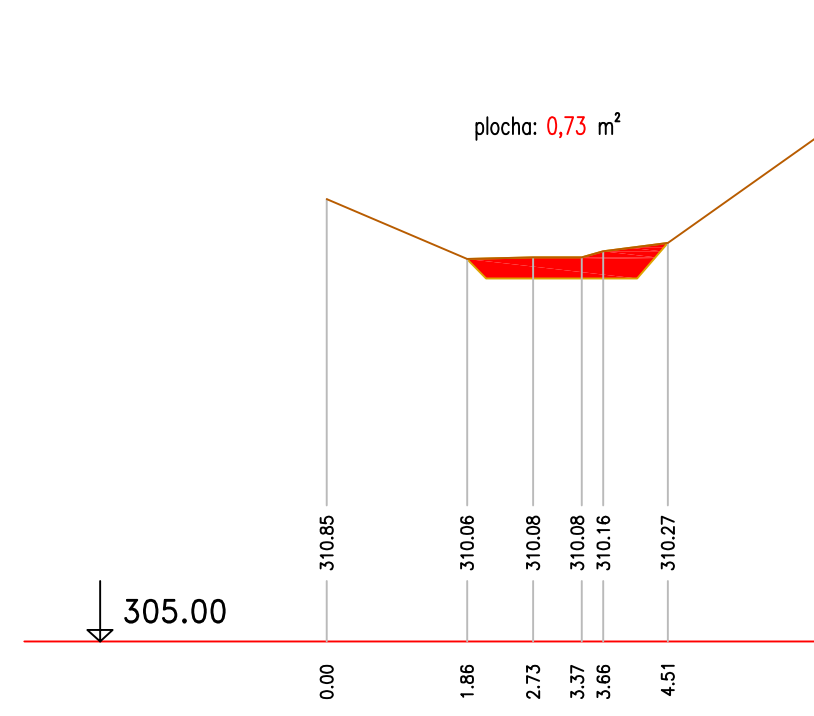


P36 ř.km 1,400 67

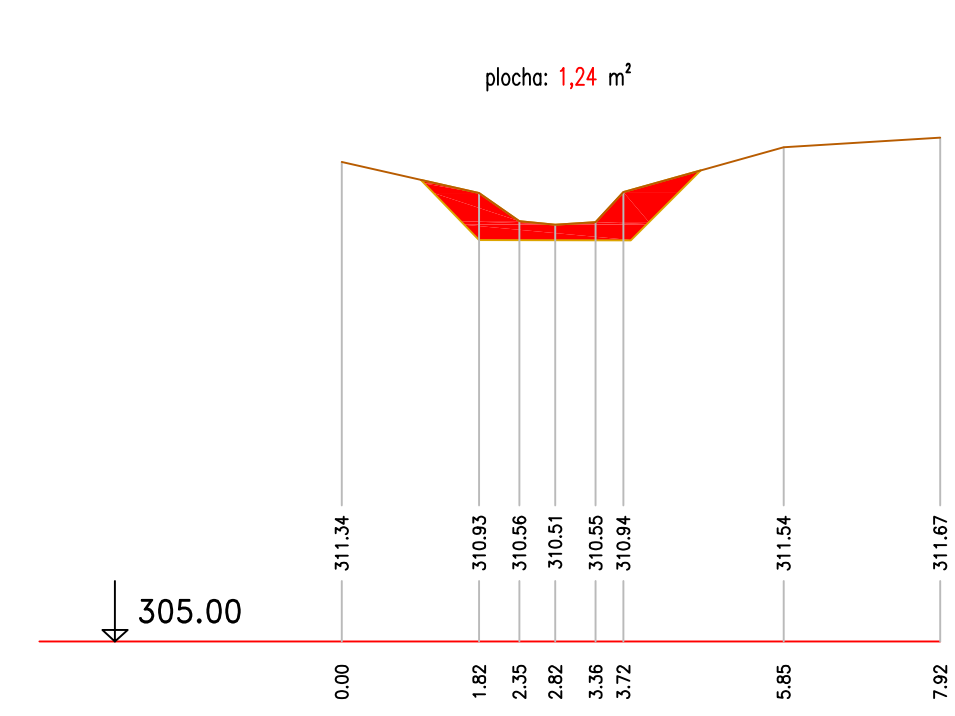


P38 ř.km 1,443 43

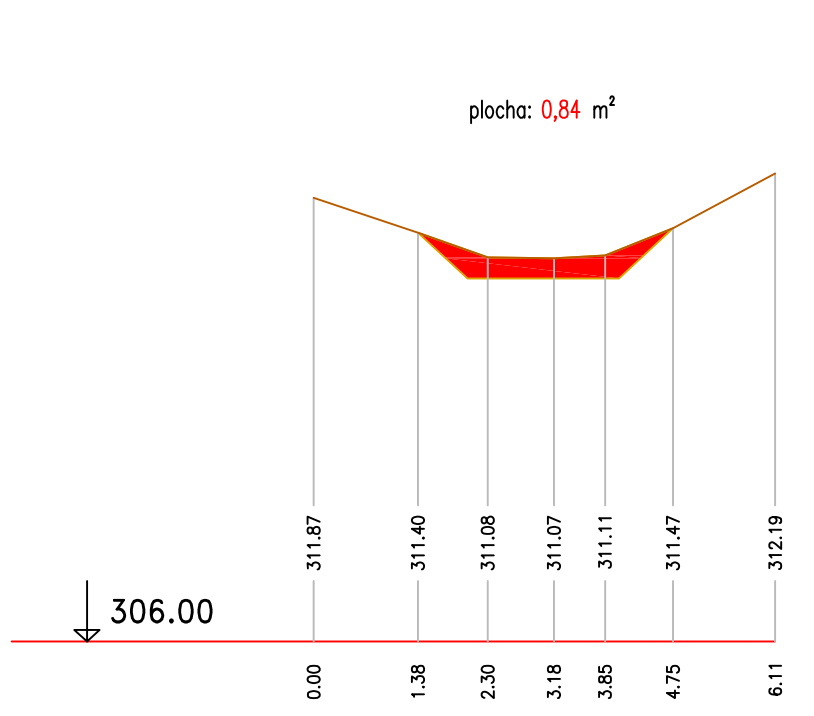




P40 ř.km 1,531 5

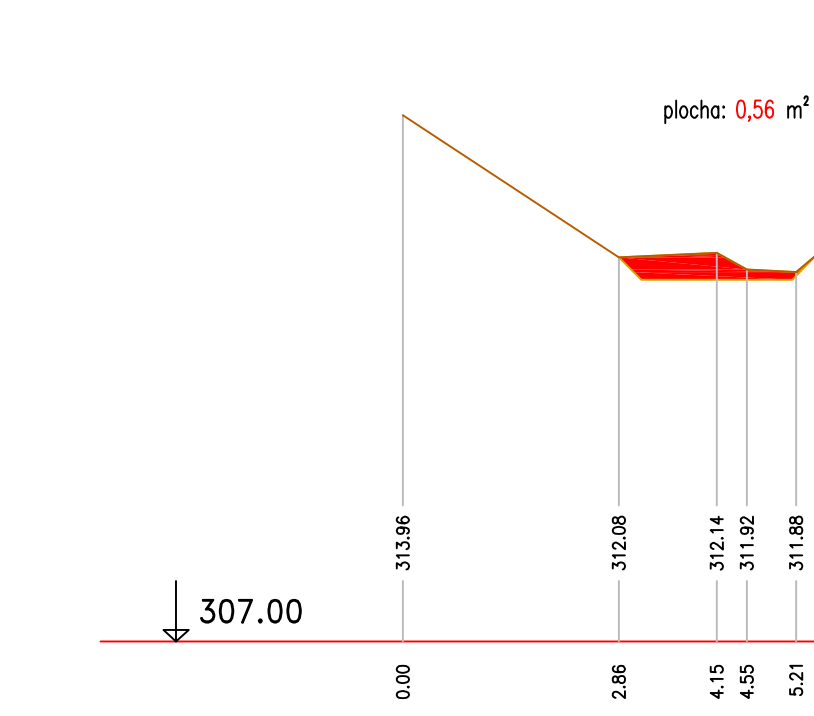


P42 ř.km

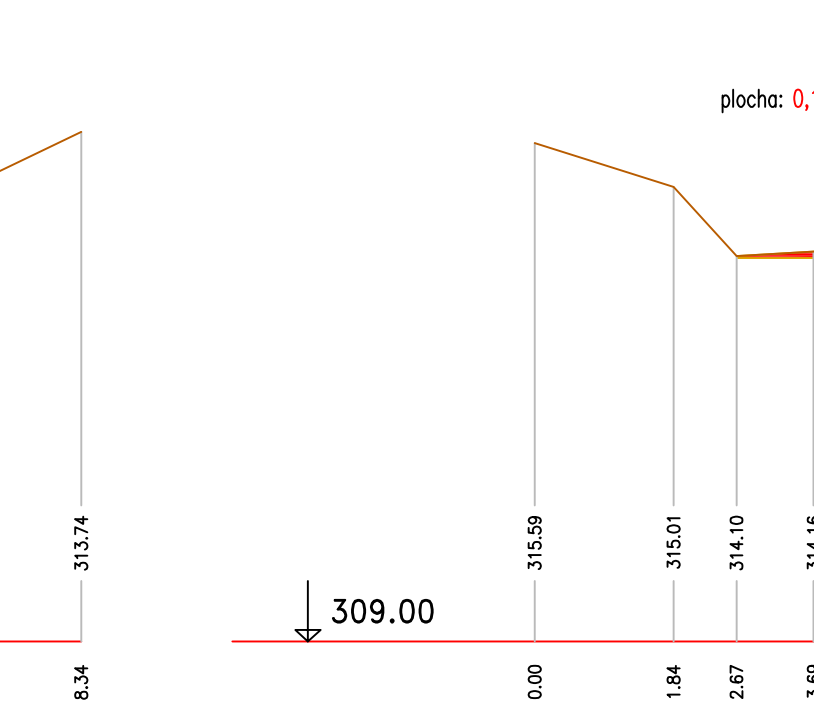

P44 ř.km

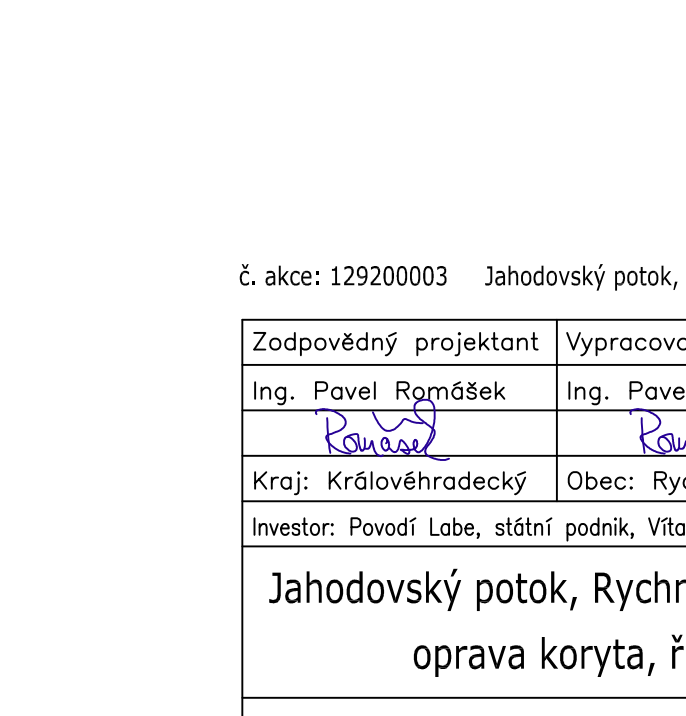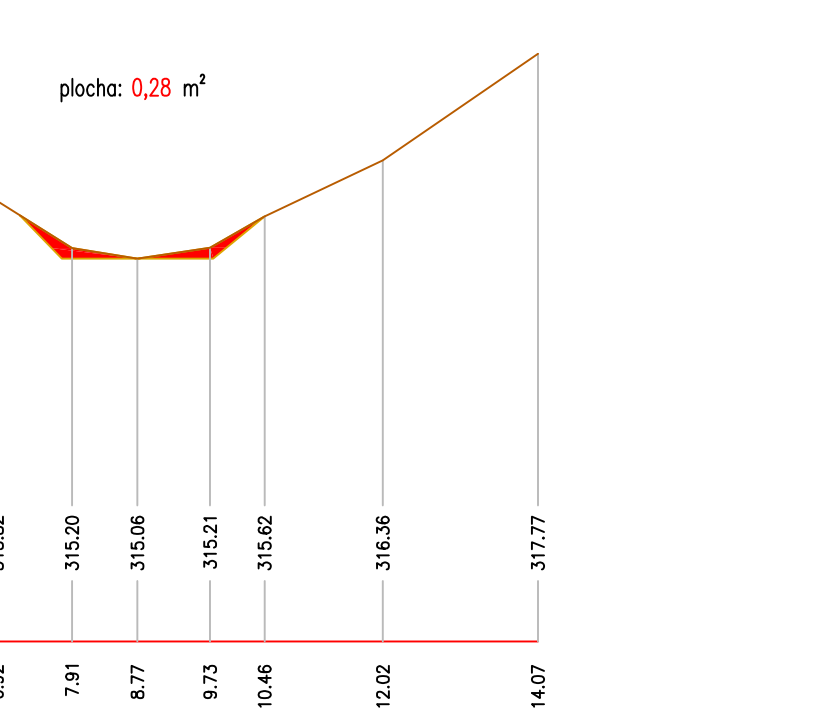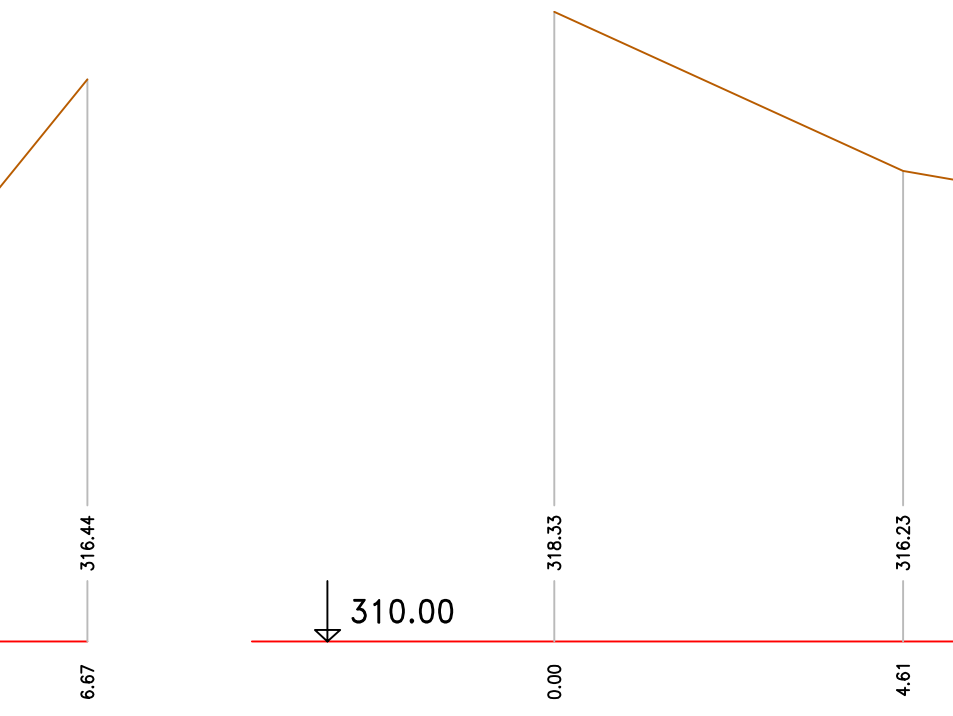

č. akce: 129200003 Jahodovský potok, Rychnov nad Kněžnou – Roveň, oprava koryta, ř. km 0.000-3,800

Zadpořevný projektant	Vypracoval	Technická kontrola	 MULTIAQUA s.r.o. VEŠEKROVA 1343 500 02 HRADCE KRÁLOVÉ IČO: 60113111 TEL. +420 498 500 30 DIČ: CZ60113111 WWW.MULTIAQUA.CZ	
Ing. Pavel Romášek	Ing. Pavel Romášek	Ing. Lubor Dítě		
Kraj: <u>Pardubický</u>	Obec: <u>Rychnov nad Kněžnou</u>			
Investor: Povodí Labe, státní podnik, Víta Nejedlého 951/8, 500 03 Hradec Králové				
Jahodovský potok, Rychnov nad Kněžnou – Roveň, oprava koryta, ř. km 0.000-3,800 Příčné řezy – 1. část; P27–P45				
Předložena dokumentace je duševním vlastnictvím firmy MultiQua s.r.o., Hradec Králové			Stupeň Datum Zakázkové číslo Formát Měřítko 1:100/100	DSJ 01/2023 M22/045 1880x297–BxM4 Číslo přílohy: <b>D.2.2.3</b>