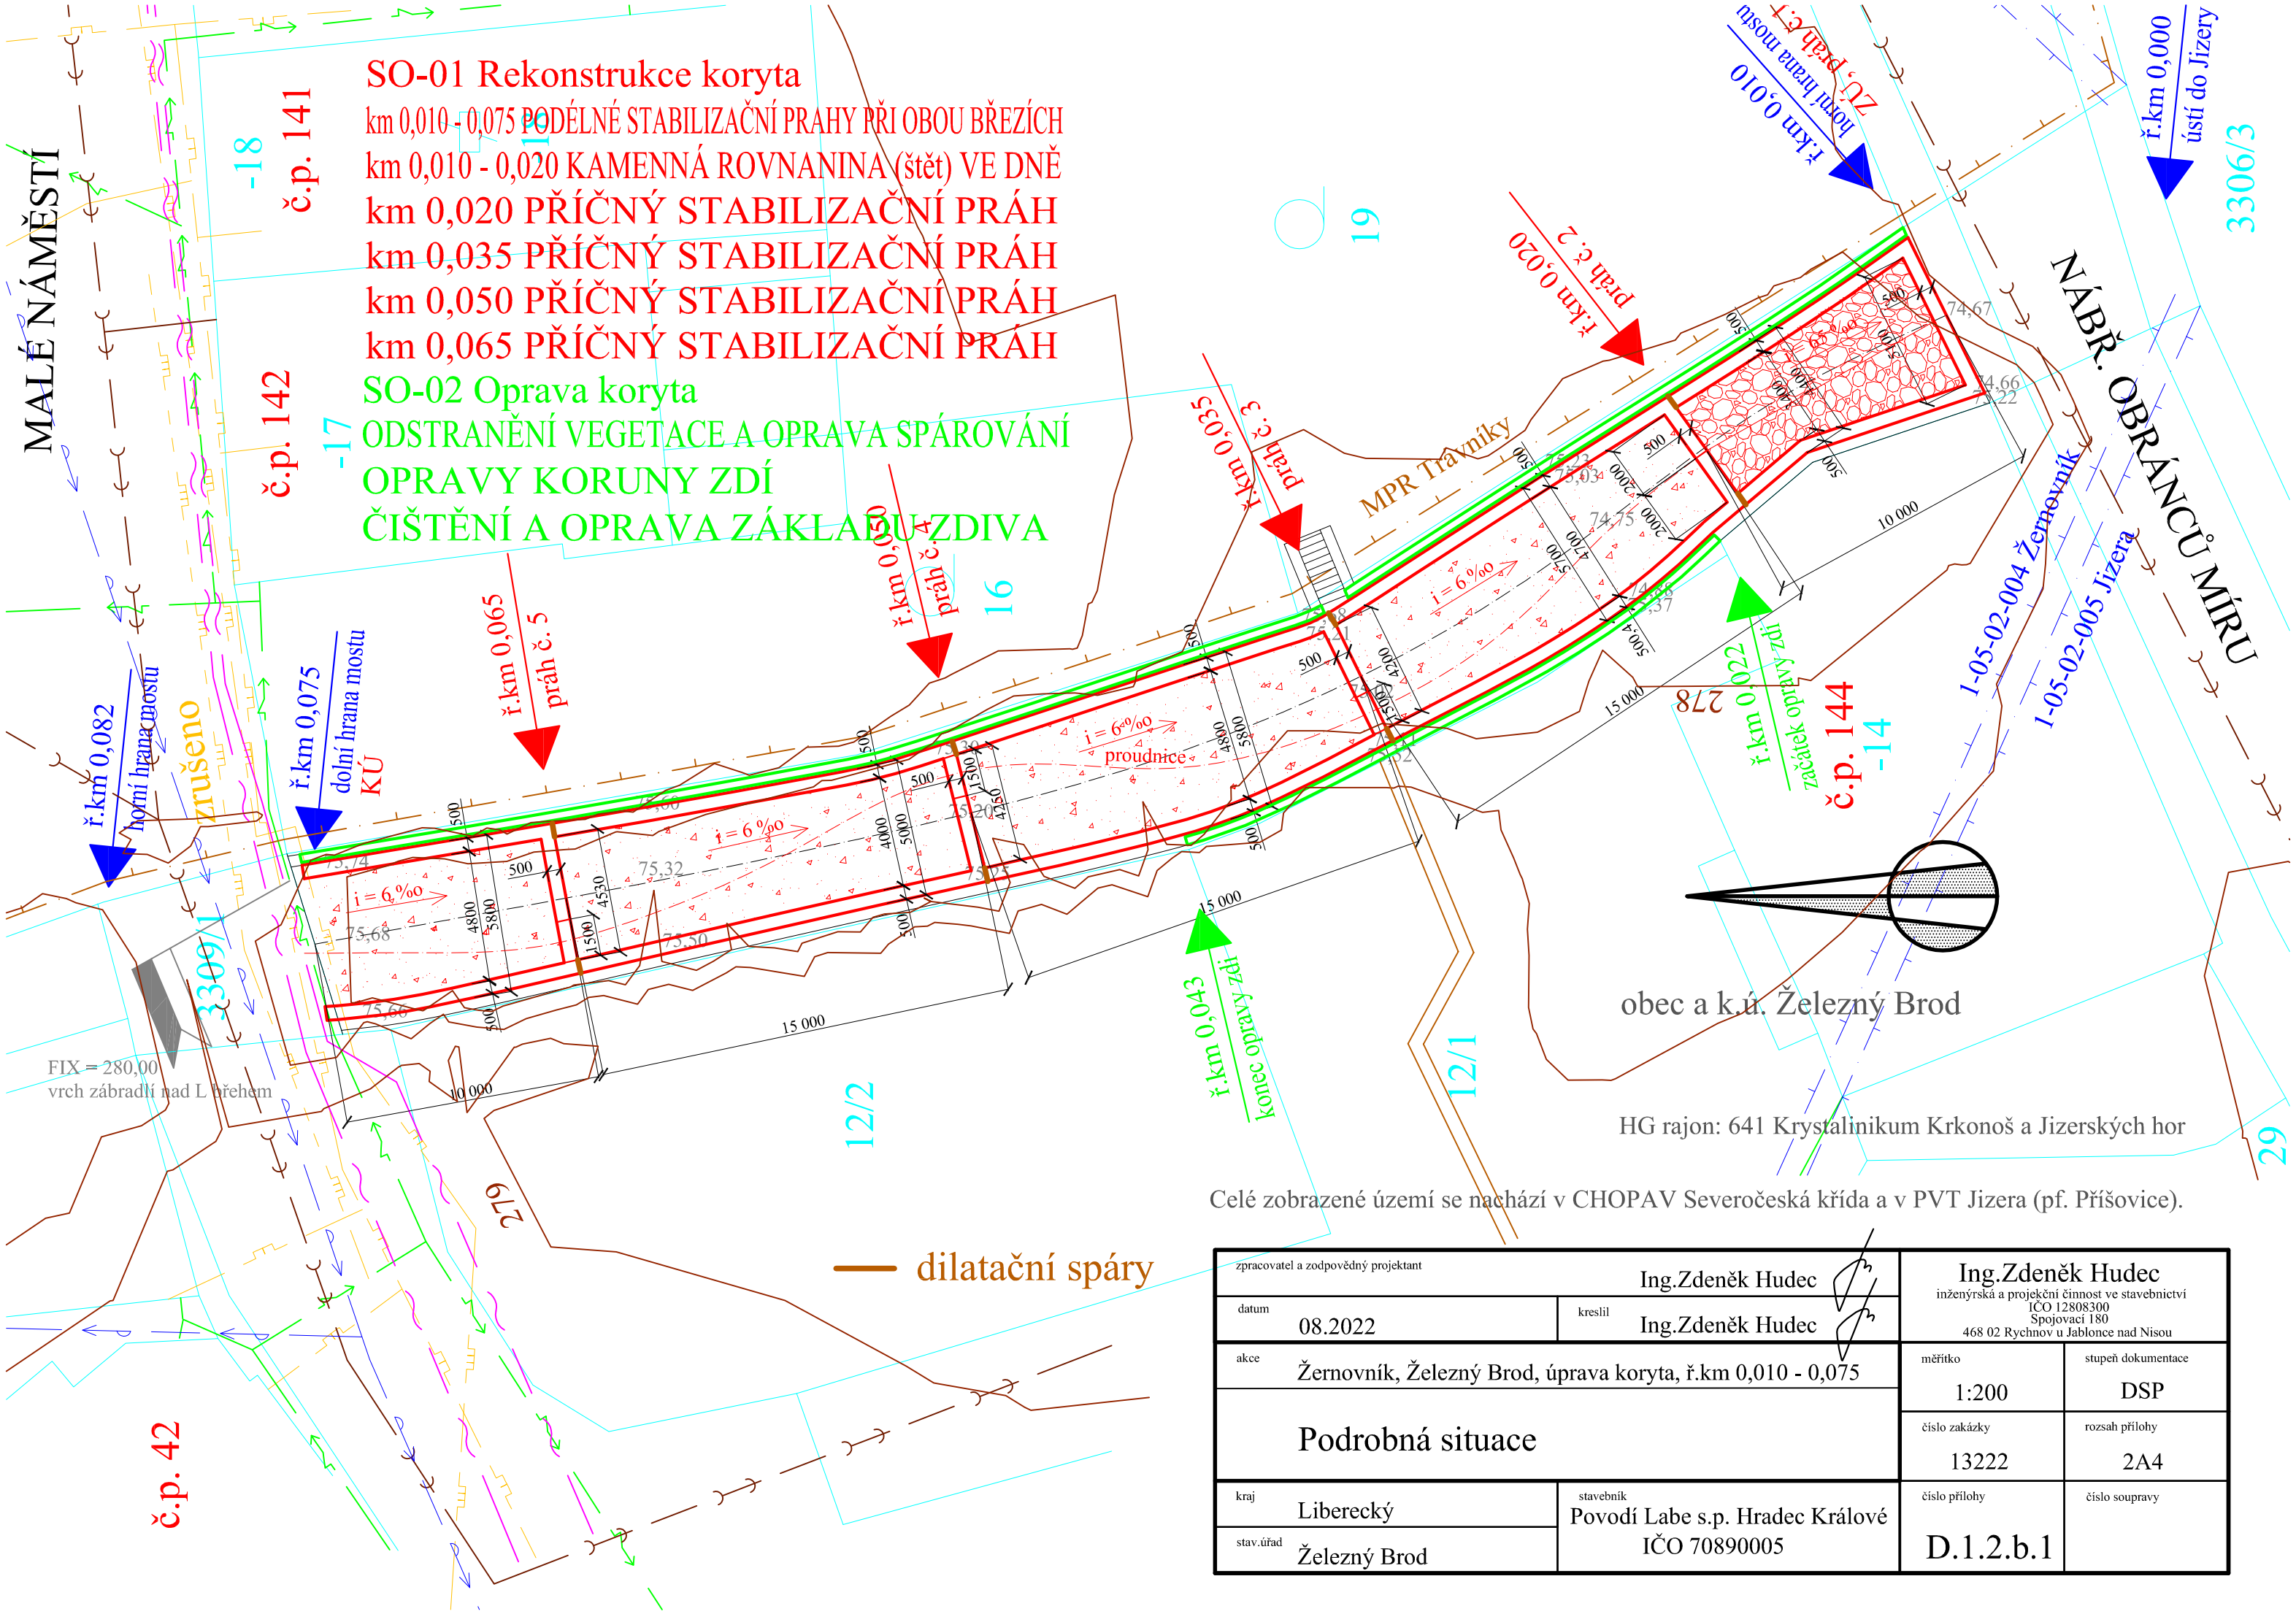

Celé zobrazené území se nachází v CHOPAV Severočeská křída a v PVT Jizera (pf. Příšovice).

zpracovatel a zodpovědný projektant: Ing.Zdeněk Hudec		Ing.Zdeněk Hudec inženýrská a projekční činnost ve stavebnictví IČO 12808300 Spojovací 180 468 02 Rychnov u Jablonce nad Nisou	
datum: 08.2022	kreslil: Ing.Zdeněk Hudec		
akce: Žernovník, Železný Brod, úprava koryta, ř.km 0,010 - 0,075		měřítko: 1:200	stupeň dokumentace: DSP
Podrobná situace		číslo zakázky: 13222	rozsah přílohy: 2A4
kraj: Liberecký	stavebník: Povodí Labe s.p. Hradec Králové IČO 70890005	číslo přílohy: D.1.2.b.1	číslo soupravy:
stav.úřad: Železný Brod			