


LOS I

ŠACHTY PRO POHYBOVACÍ MECHANISMY V DOL. OHLAVÍ STŘEDNÍ ZDI.

~~MĚŘ. 1:50.~~

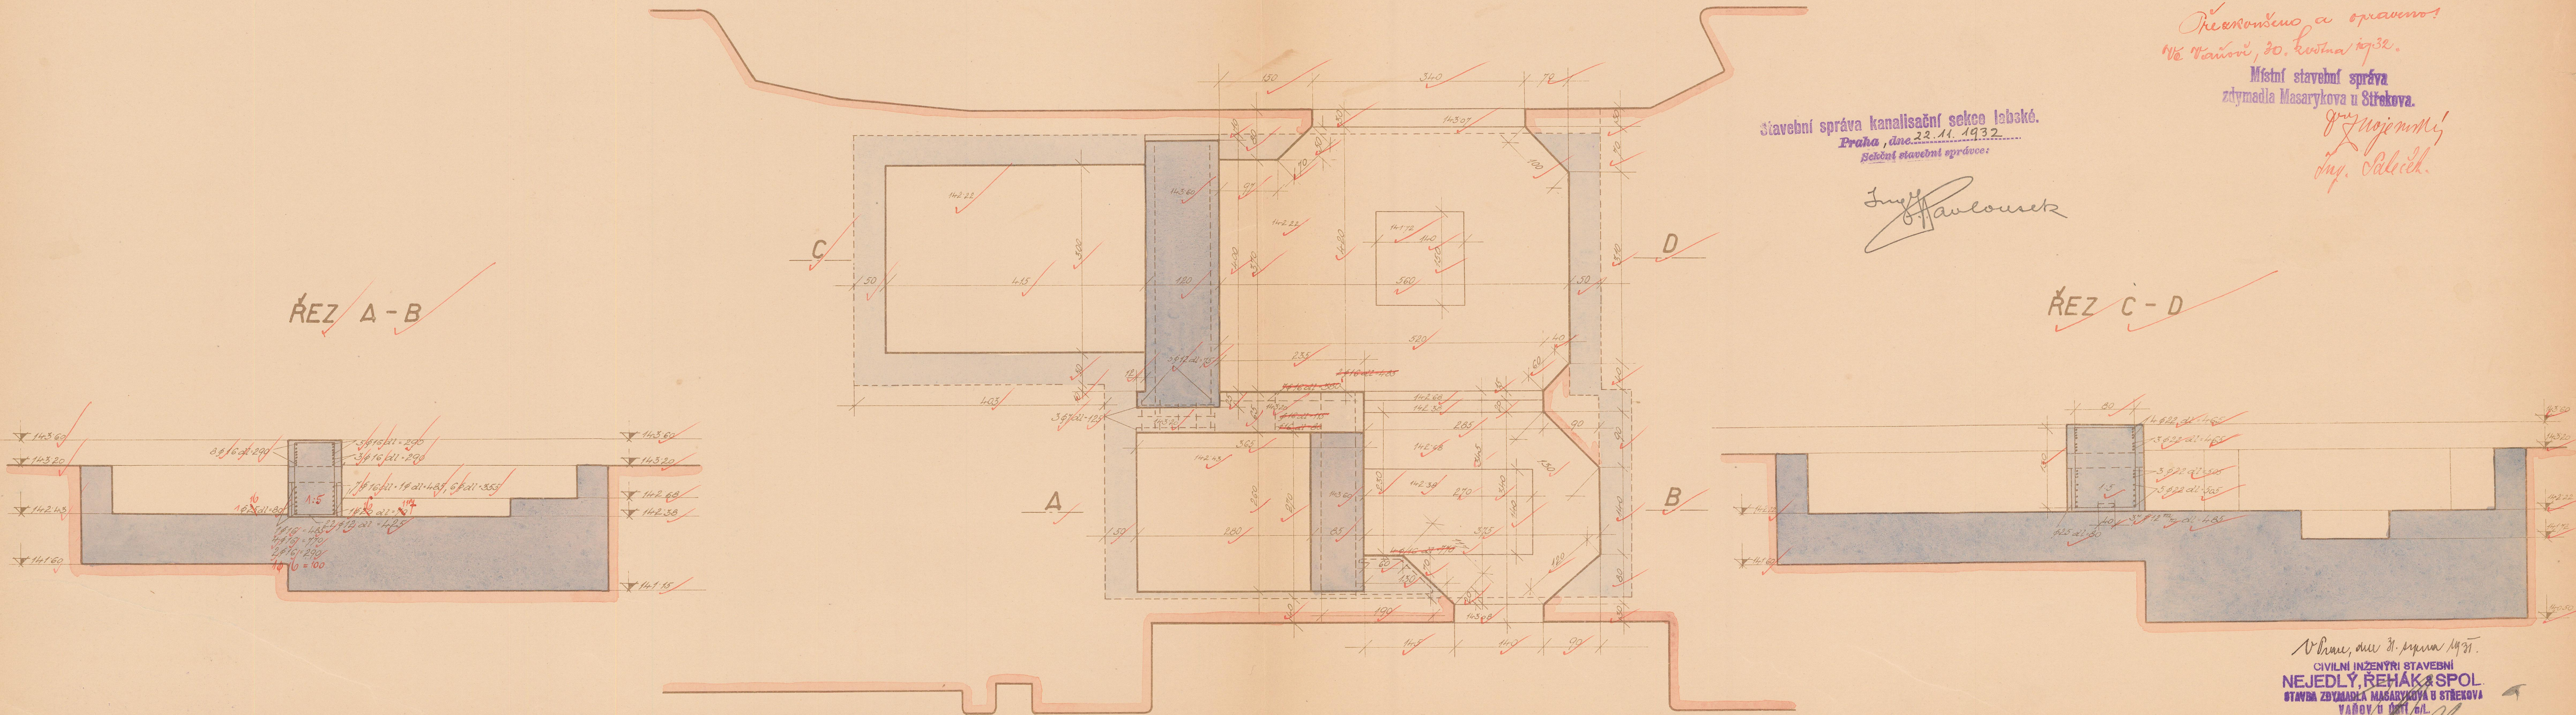

Prekonšeno a opravmo!
Ve Varšovi, 20. května 1932.

Místní stavební správa
zdymadla Masarykova u Štřekova.

Ing. Paleček.

Stavební správa kanalisační sekce lebské.
Praha, dne 22.11.1932
Sekční stavební správce:

~~Ingl. J. J. Lawrence~~

~~ŘEZ C - D~~

V Brně, dne 31. srpna 1937.

CIVILNÍ INŽENÝRI STAVEBNÍ
NEJEDLÝ, REHÁK & SPOL.
STAVBA ZDYMADLA MASARYKOVA U STŘEKOVA
VAŘOV U PÍSTI a/L.

VAŘOV D 001 c/L.