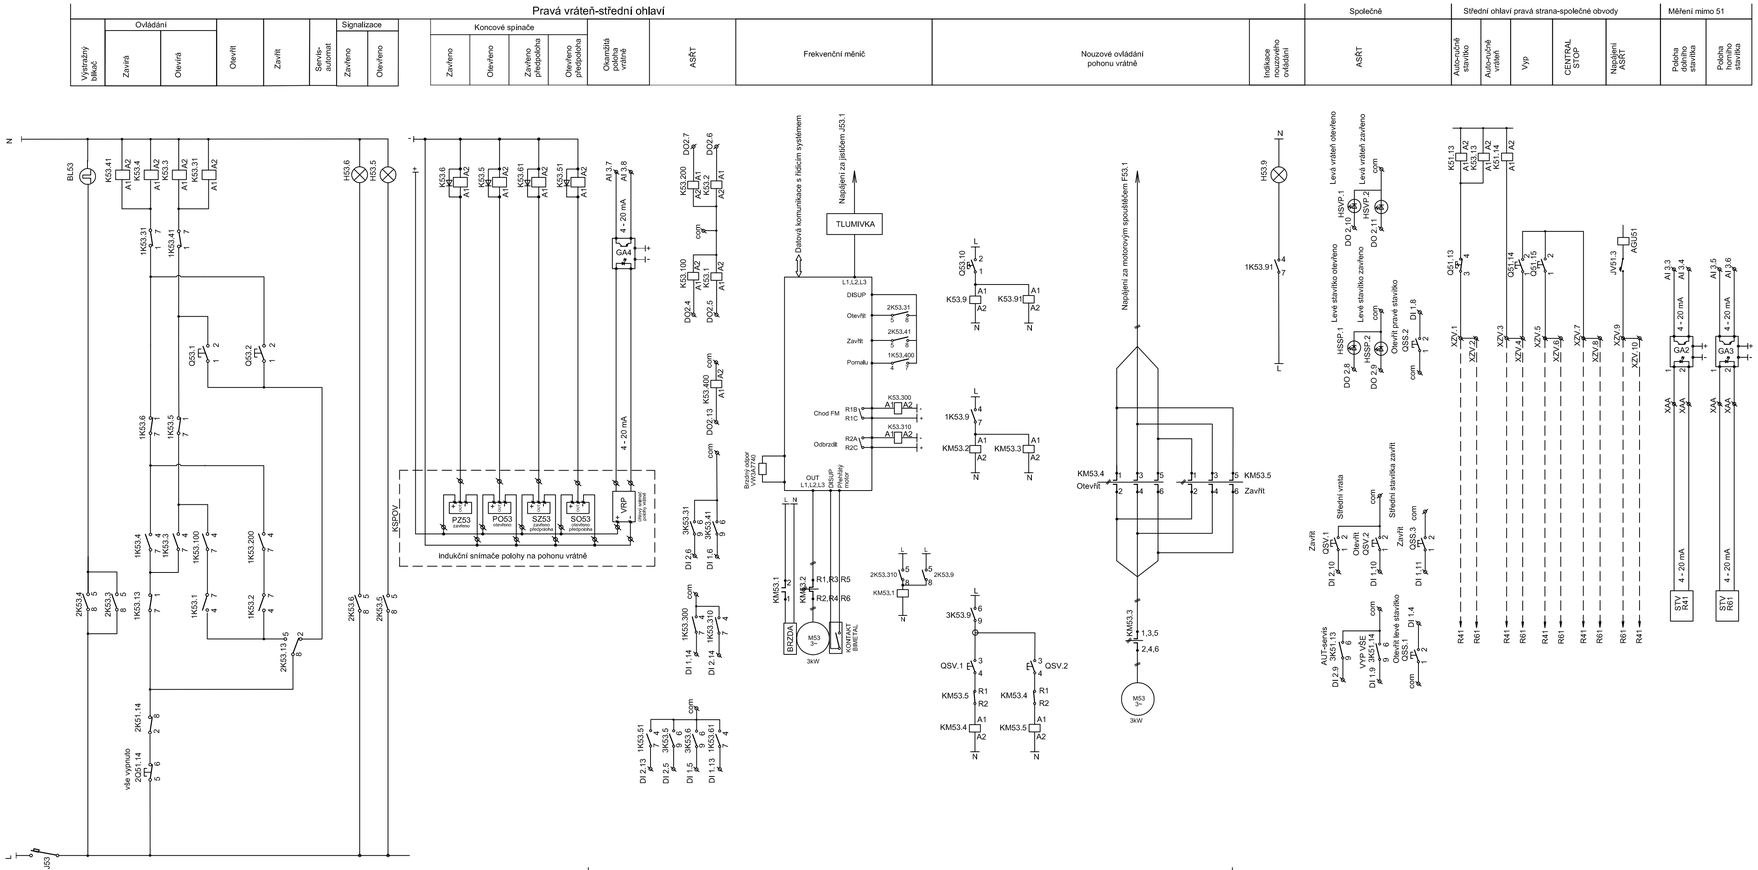

Sweco Hydroprojekt a.s. Ústředí Praha Táborská 31, 140 16 Praha 4; praha@sweco.cz; www.sweco.cz	SWECO
TUTO ČÁST DOKUMENTACE PRO Sweco Hydroprojekt a.s. ZPRACOVAL:	ŘEŠITEL: Ing. Pavel Žadník
HRP servis, s.r.o. Zlatá Hora 1413, 684 01 Slavkov u Brna	ODP.ZÁSTUPCE: Radek Plachý
VYPRACOVAL: Ing. Kamil Mandlík — HIP: Ing. Radek Veselý	T. KONTROLA:
PROJEKTANT: Ing. Kamil Mandlík — ŘEDITEL DIVIZE: Ing. Petr Matějček	DATUM: 12/2017
OBJEDNATEL: Povodí Labe, státní podnik	OKRES:
AKCE: VD Střekov oprava vrat MPK PS 05 - STŘEDNÍ VZPĚRNÁ VRATA ČÁST ELEKTRO	ČÍSLO ZAKÁZKY: 11-7195-0100 STUPEŇ: DSJ FORMÁT: 4x A4 MĚŘÍTKO: ARCHIVNÍ ČÍSLO: 010049/17/1
ČÁST STAVBY: ČÁST ELEKTRO	SO/PS: PS 05
PŘÍLOHA: ROZVAĎEČ R51 - OVLÁDÁNÍ VRÁTNĚ, SPOL. OBVODY	ČÍSLO PŘÍLOHY: D5.9

Tato dokumentace včetně všech příloh (s výjimkou dat poskytnutých objednatelem) je duševním vlastnictvím akciové společnosti Sweco Hydroprojekt a.s. Objednatel této dokumentace je oprávněn ji využít k účelům vyplývajícím z uzavřené smlouvy bez jakéhokoliv omezení. Jiné osoby (jak fyzické, tak právnické) nejsou bez předchozího výslovného souhlasu objednatele oprávněny tuto dokumentaci ani její části jakkoli využívat, kopírovat (ani jejím způsobem rozmnožovat) nebo zpřístupnit dalším osobám.
Poznámka: Podpisy zpracovatelů jsou připojeny pouze k výtisku číslo 01 nebo originálu přílohy (matrice).