


ŘEZ POD KOTOU 143.60 PRO VYČÍSLENÍ CELKOVÉ KUBATURY.

MÉR. 1:200.

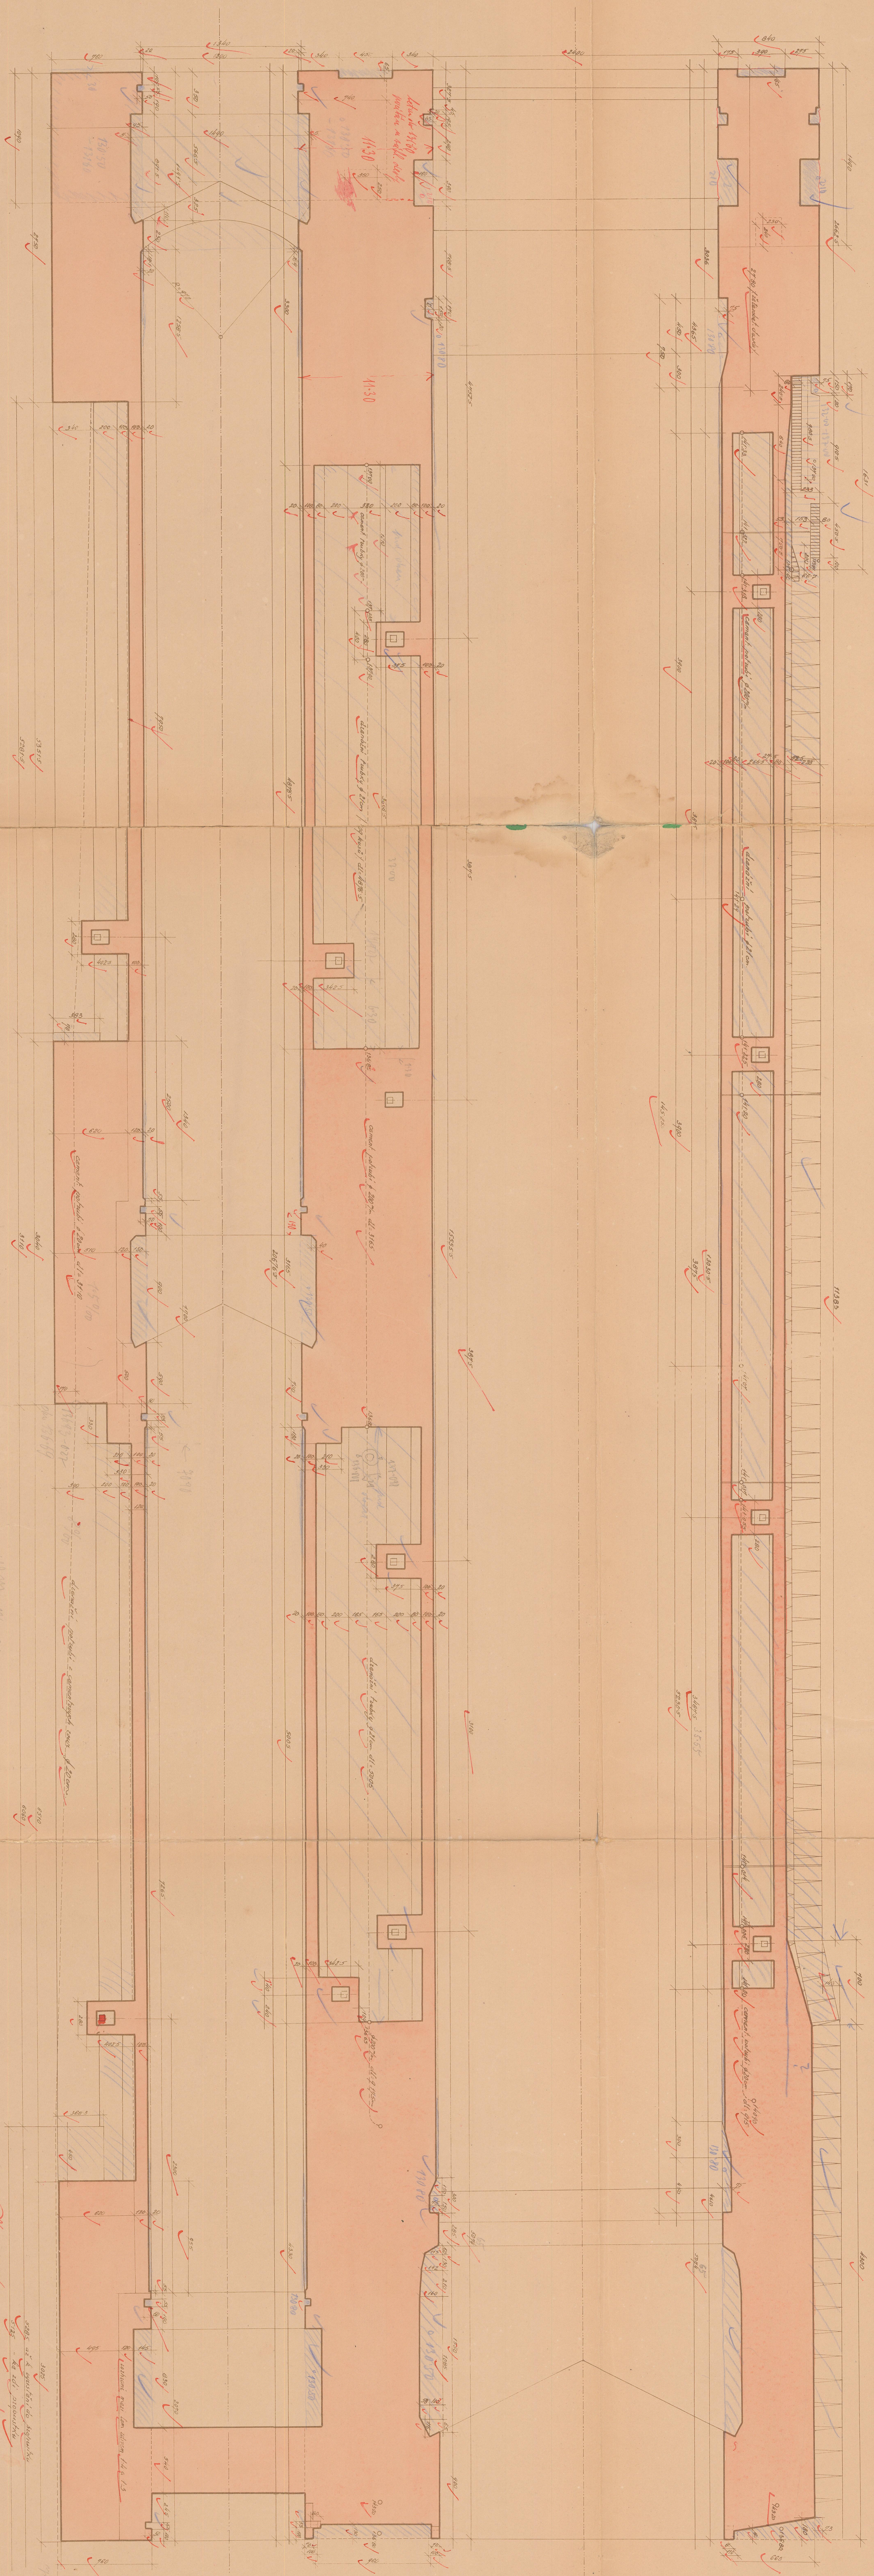

Procesní a spousovací
Místní stavební správa
zajímavá masaryna u střední
M. Stáhl
1932

Vlastní, dle M. Stáhl, 1932.
NEJEDLÝ REHAK & SPOL.
STRAHA ZOVNADLA MASAROVNA U STŘEDNÍM
VÁNOV 1932 M.