



Výstražný blíkač	Ovládání		Otevřít	Zavřít	Serijs- automat	Signalizace			Konecové spínače				Okamžitá poloha vratně	ASRT	Frekvenční měnič	Nouzové ovládání pohonu vratně	Indikace nouzového ovládání	Společně	Horní ohlavi levá strana-společné obvody				
	Zavírá	Otevírá				Zavřeno	Otevřeno		Zavřeno předpobita	Otevřeno předpobita	ASRT	Auto-ruční stavítko						Auto-ruční vratně	Vyp	CENTRAL STOP	Napájení ASRT		

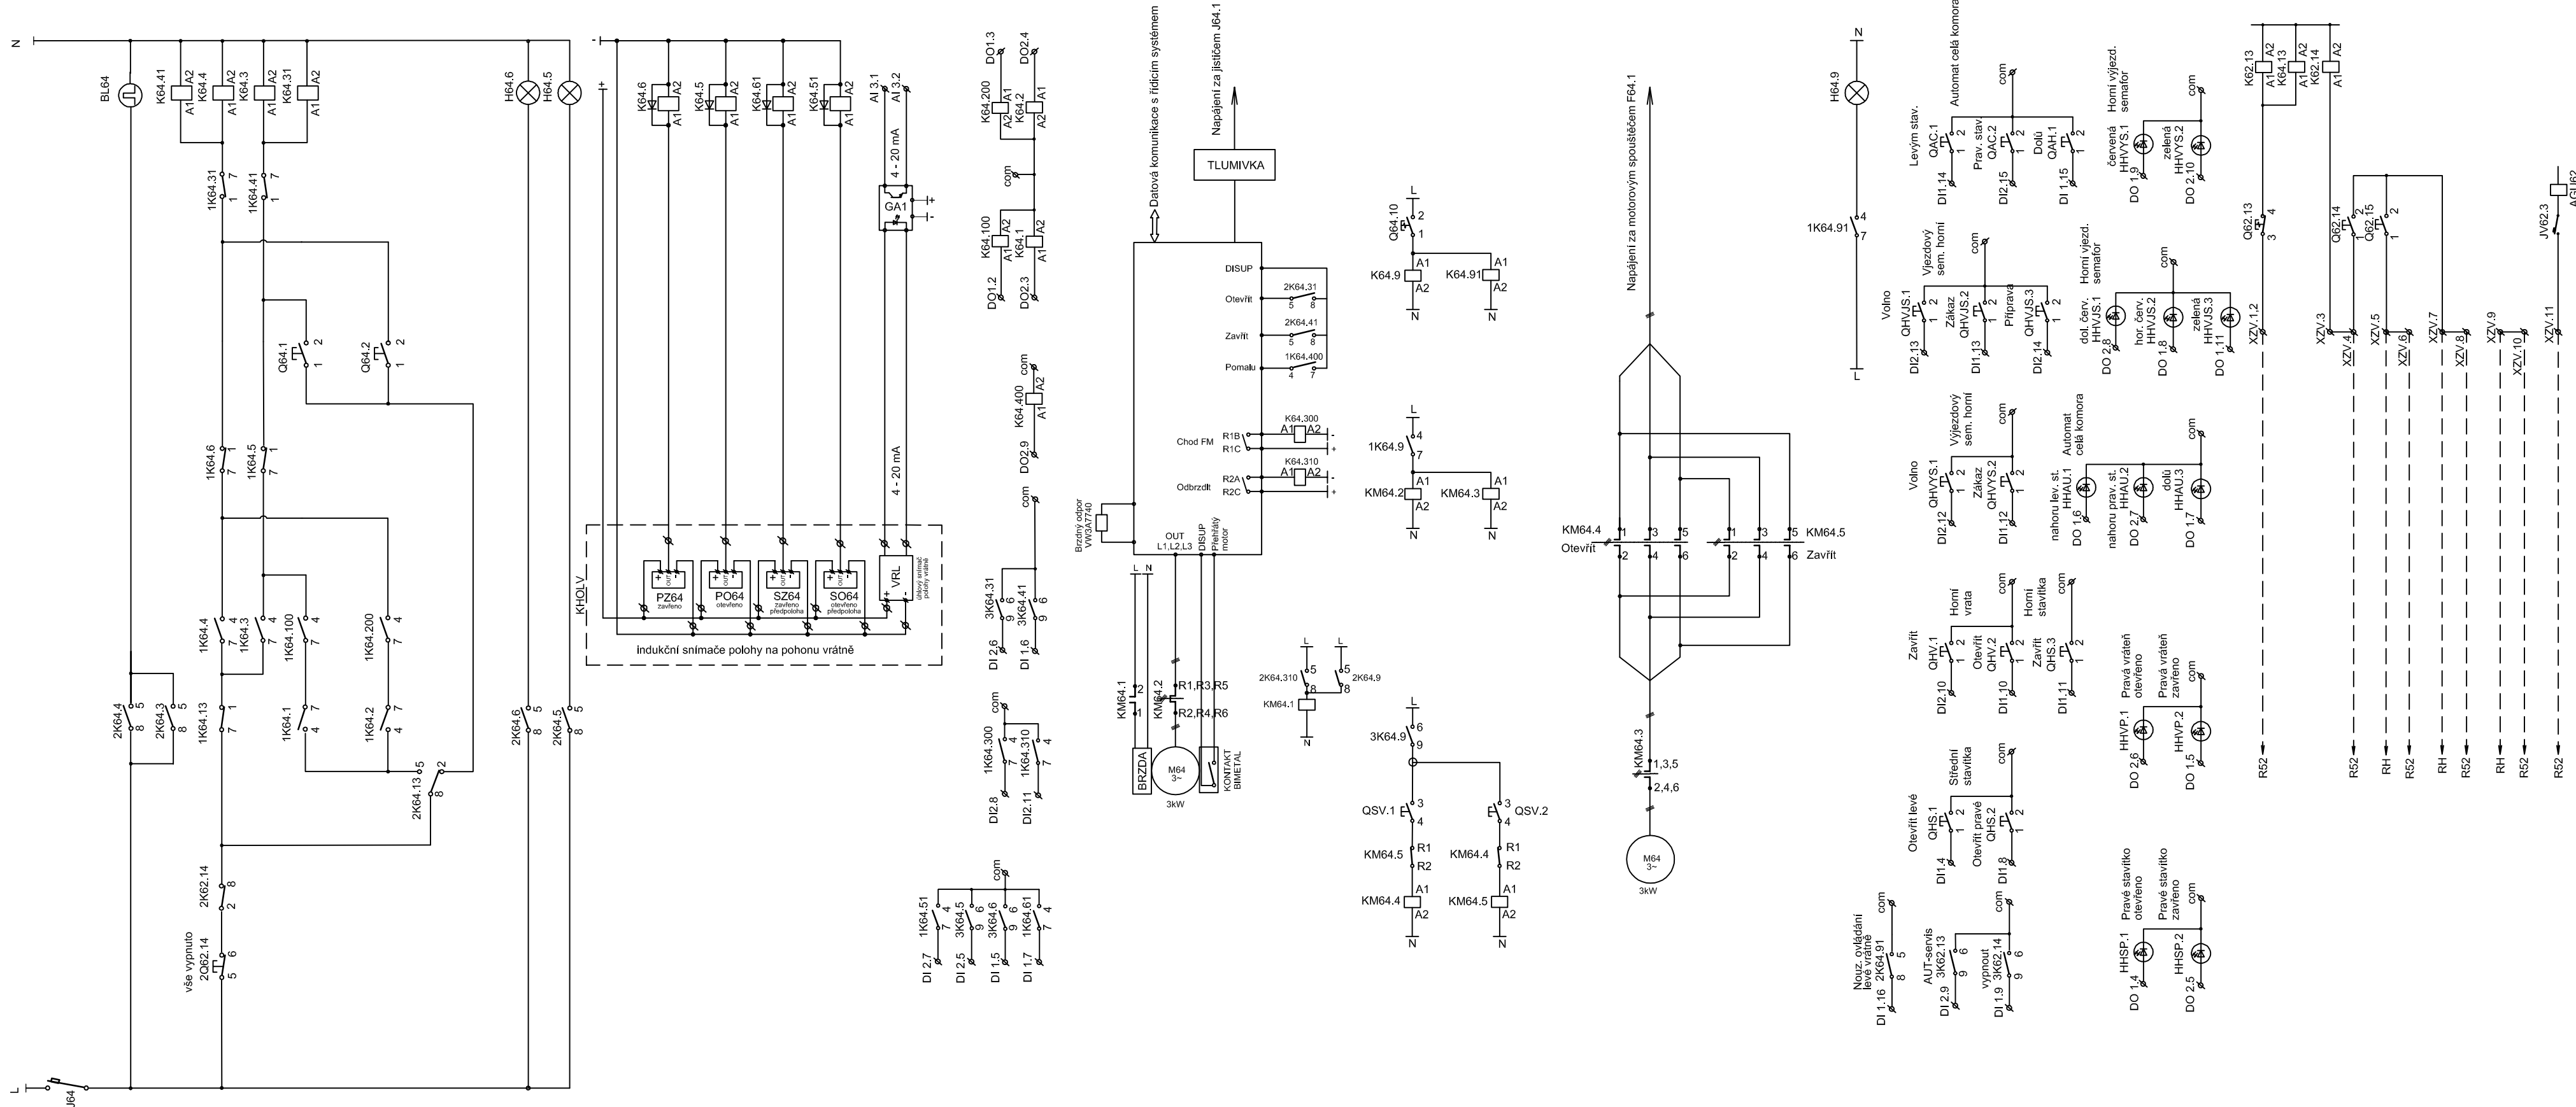

<b>Sweco Hydroprojekt a.s.</b> Ústředí Praha Táborská 31, 140 16 Praha 4; praha@sweco.cz; www.sweco.cz				<b>SWECO</b> 	
TUTO ČÁST DOKUMENTACE PRO Sweco Hydroprojekt a.s. ZPRACOVAL:				ŘEŠITEL	Ing. Pavel Žádník
HRP servis, s.r.o.		Zlatá Hora 1413, 684 01 Slavkov u Brna		ODP.ZÁSTUPCE	Radek Plachý
VYPRACOVAL	Ing. Kamil Mandlík	HIP	Ing. Radek Veselý	T. KONTROLA	
PROJEKTANT	Ing. Kamil Mandlík	ŘEDITEL DIVIZE	Ing. Petr Matějček	DATUM	12/2017
OBJEDNATEL	Povodí Labe, státní podnik			OKRES	
<b>VD Střekov</b> <b>oprava vrat MPK</b> <b>PS 04 - HORNÍ VZPĚRNÁ VRATA</b> <b>ČÁST ELEKTRO</b>				ČÍSLO ZAKÁZKY	11-7195-0100
				STUPEŇ	DSJ
				FORMÁT	4x A4
				MĚŘÍTKO	
				ARCHIVNÍ ČÍSLO	010049/17/1
ČÁST STAVBY	ČÁST ELEKTRO			SO/PS	PS 04
PŘÍLOHA: <b>ROZVADĚČ R62 - OVLÁDÁNÍ VRÁTNĚ, SPOL. OBVODY</b>				ČÍSLO PŘÍLOHY	<b>D4.10</b>

Tato dokumentace včetně všech příloh (s výjimkou dat poskytnutých objednatelům) je duševním vlastnictvím akciové společnosti Sweco Hydroprojekt a.s. Objednatel této dokumentace je oprávněn ji využít k účelům vyplývajícím z uzavřené smlouvy bez jakéhokoli omezení. Jiné osoby (jak fyzické, tak právnické) nejsou bez předchozího výslovného souhlasu objednatele oprávněny tuto dokumentaci ani její části jakkoli využívat, kopírovat (ani jiným způsobem rozmnožovat) nebo zpřístupnit dalším osobám.

Poznámka: Podpisy zpracovatelů jsou připojeny pouze k výtiisku číslo 01 nebo originálů přílohy (matrici).