


VD HNĚVKOVICE
POHLED NA HRÁZ PO VODĚ
M 1:100

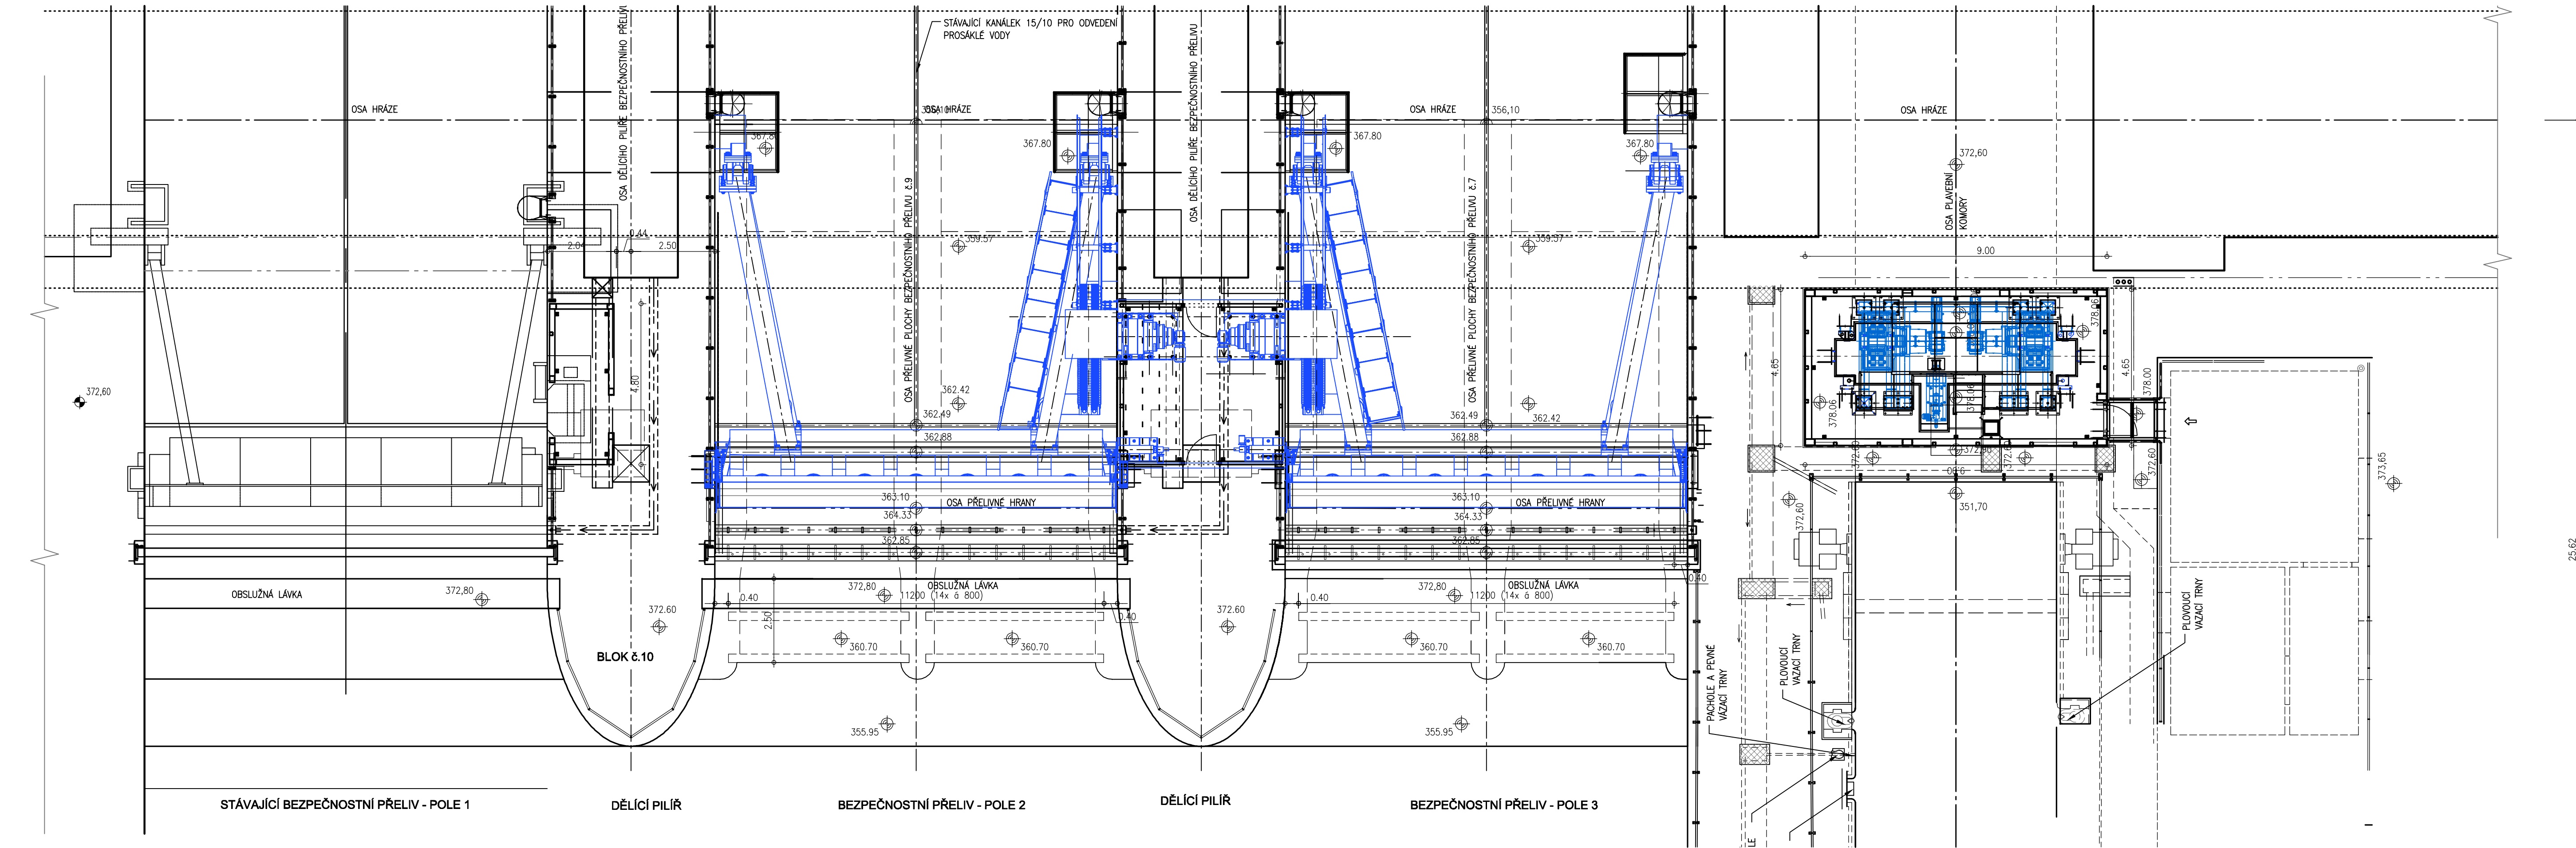

Výškový systém : B.p.v.
Povodí Vltavy s. p. Praha
Závod Horní Vltava České Budějovice
Provozní řád VD HNĚVKOVICE
Pohled na hráz po vodě
Příloha č. 2