


PLAVEBNÍ KOMORA DOLÁNKY - MODERNIZACE PLAT
PŘÍČNÝ ŘEZ PLAVEBNÍ KOMOROU B - B 1 : 50

SO 02 - MODERNIZACE VYSTROJENÍ PLAVEBNÍ KOMORY

PS 01 - MODERNIZACE STROJNÍHO VYBAVENÍ PK

SO 01 - MODERNIZACE PLATA PLAVEBNÍ KOMORY

PS 02 - MODERNIZACE ELEKTRO VYBAVENÍ PK

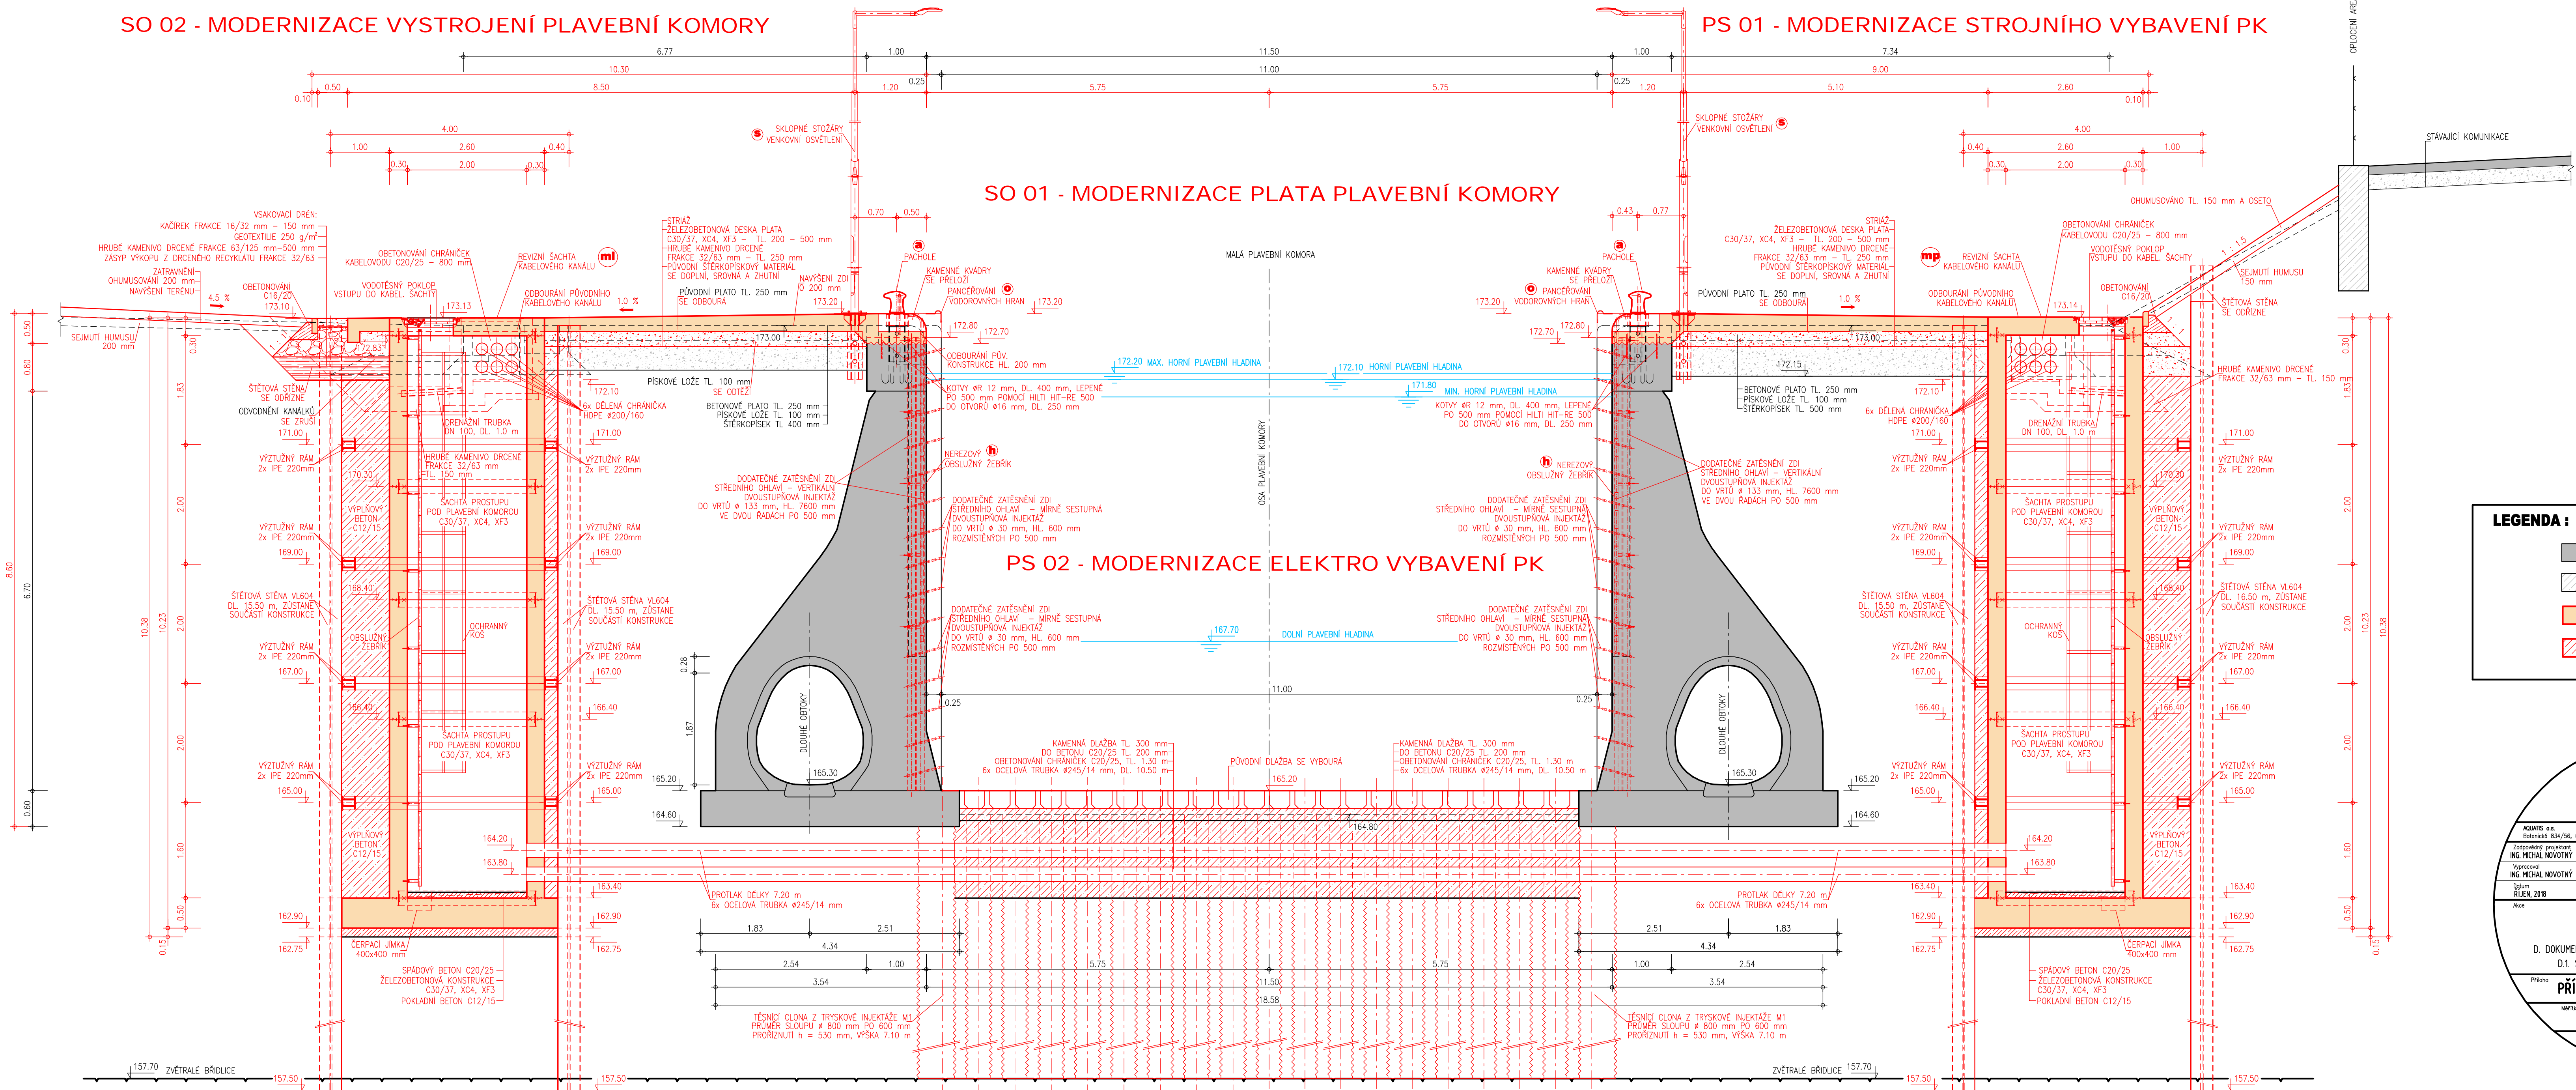

LEGENDA :

- PŮVODNÍ ŽELEZOBETONOVÉ KONSTRUKCE
- PŮVODNÍ PROSTÉ BETONY
- NOVÉ ŽELEZOBETONOVÉ KONSTRUKCE
- NOVÉ PROSTÉ BETONY

VÝŠKOVÝ SYSTÉM: B.p.v.
KÓTOVÁNÍ V m

ZPRACOVÁNO PRO:

AQUATIS

ADATIS s.r.o.
Bátarova 834/56, 602 00 Brno
Tel: +420 541 554 111
Fax: +420 541 211 225
E-mail: info@aquatis.cz
http://www.aquatis.cz

Zodpovědný projektant: ING. MICHAL NOVOTNÝ
Hlavní inženýr projektu: ING. MICHAL NOVOTNÝ
Vedoucí střediska: ING. OLDŘICH NEUMAYER, CSc.
Výpočet: ING. MICHAL NOVOTNÝ
Kontrola: ING. OLDŘICH NEUMAYER, CSc.
Zakázka číslo: 018064A
Opis: ŘÍJEN 2018
Stupeň dokumentace: JEDNOTUP. DOKUMENTACE
Název souboru: D_15.dwg
Měřítko: 1:50
Číslo přílohy: D.15.

**PLAVEBNÍ KOMORA DOLÁNKY
MODERNIZACE PLAT**
D. DOKUMENTACE STAVEBNÍCH OBJEKTŮ A PROVOZNÍCH SOUBORŮ
D.1. SO 01 - MODERNIZACE PLATA PLAVEBNÍ KOMORY

PŘÍČNÝ ŘEZ PLAVEBNÍ KOMOROU B - B

Objednatel: PŮVODÍ VLTAVY, STÁTNÍ PODNIK