


PLAVEBNÍ KOMORA ROZTOKY - REKONSTRUKCE  
PŘÍČNÝ ŘEZ PLAVEBNÍ KOMOROU C - C 1 : 50

SO 02 - REKONSTRUKCE VYSTROJENÍ PLAVEBNÍ KOMORY

SO 02 - REKONSTRUKCE VYSTROJENÍ PLAVEBNÍ KOMORY

SO 01 - REKONSTRUKCE PLAT PLAVEBNÍ KOMORY

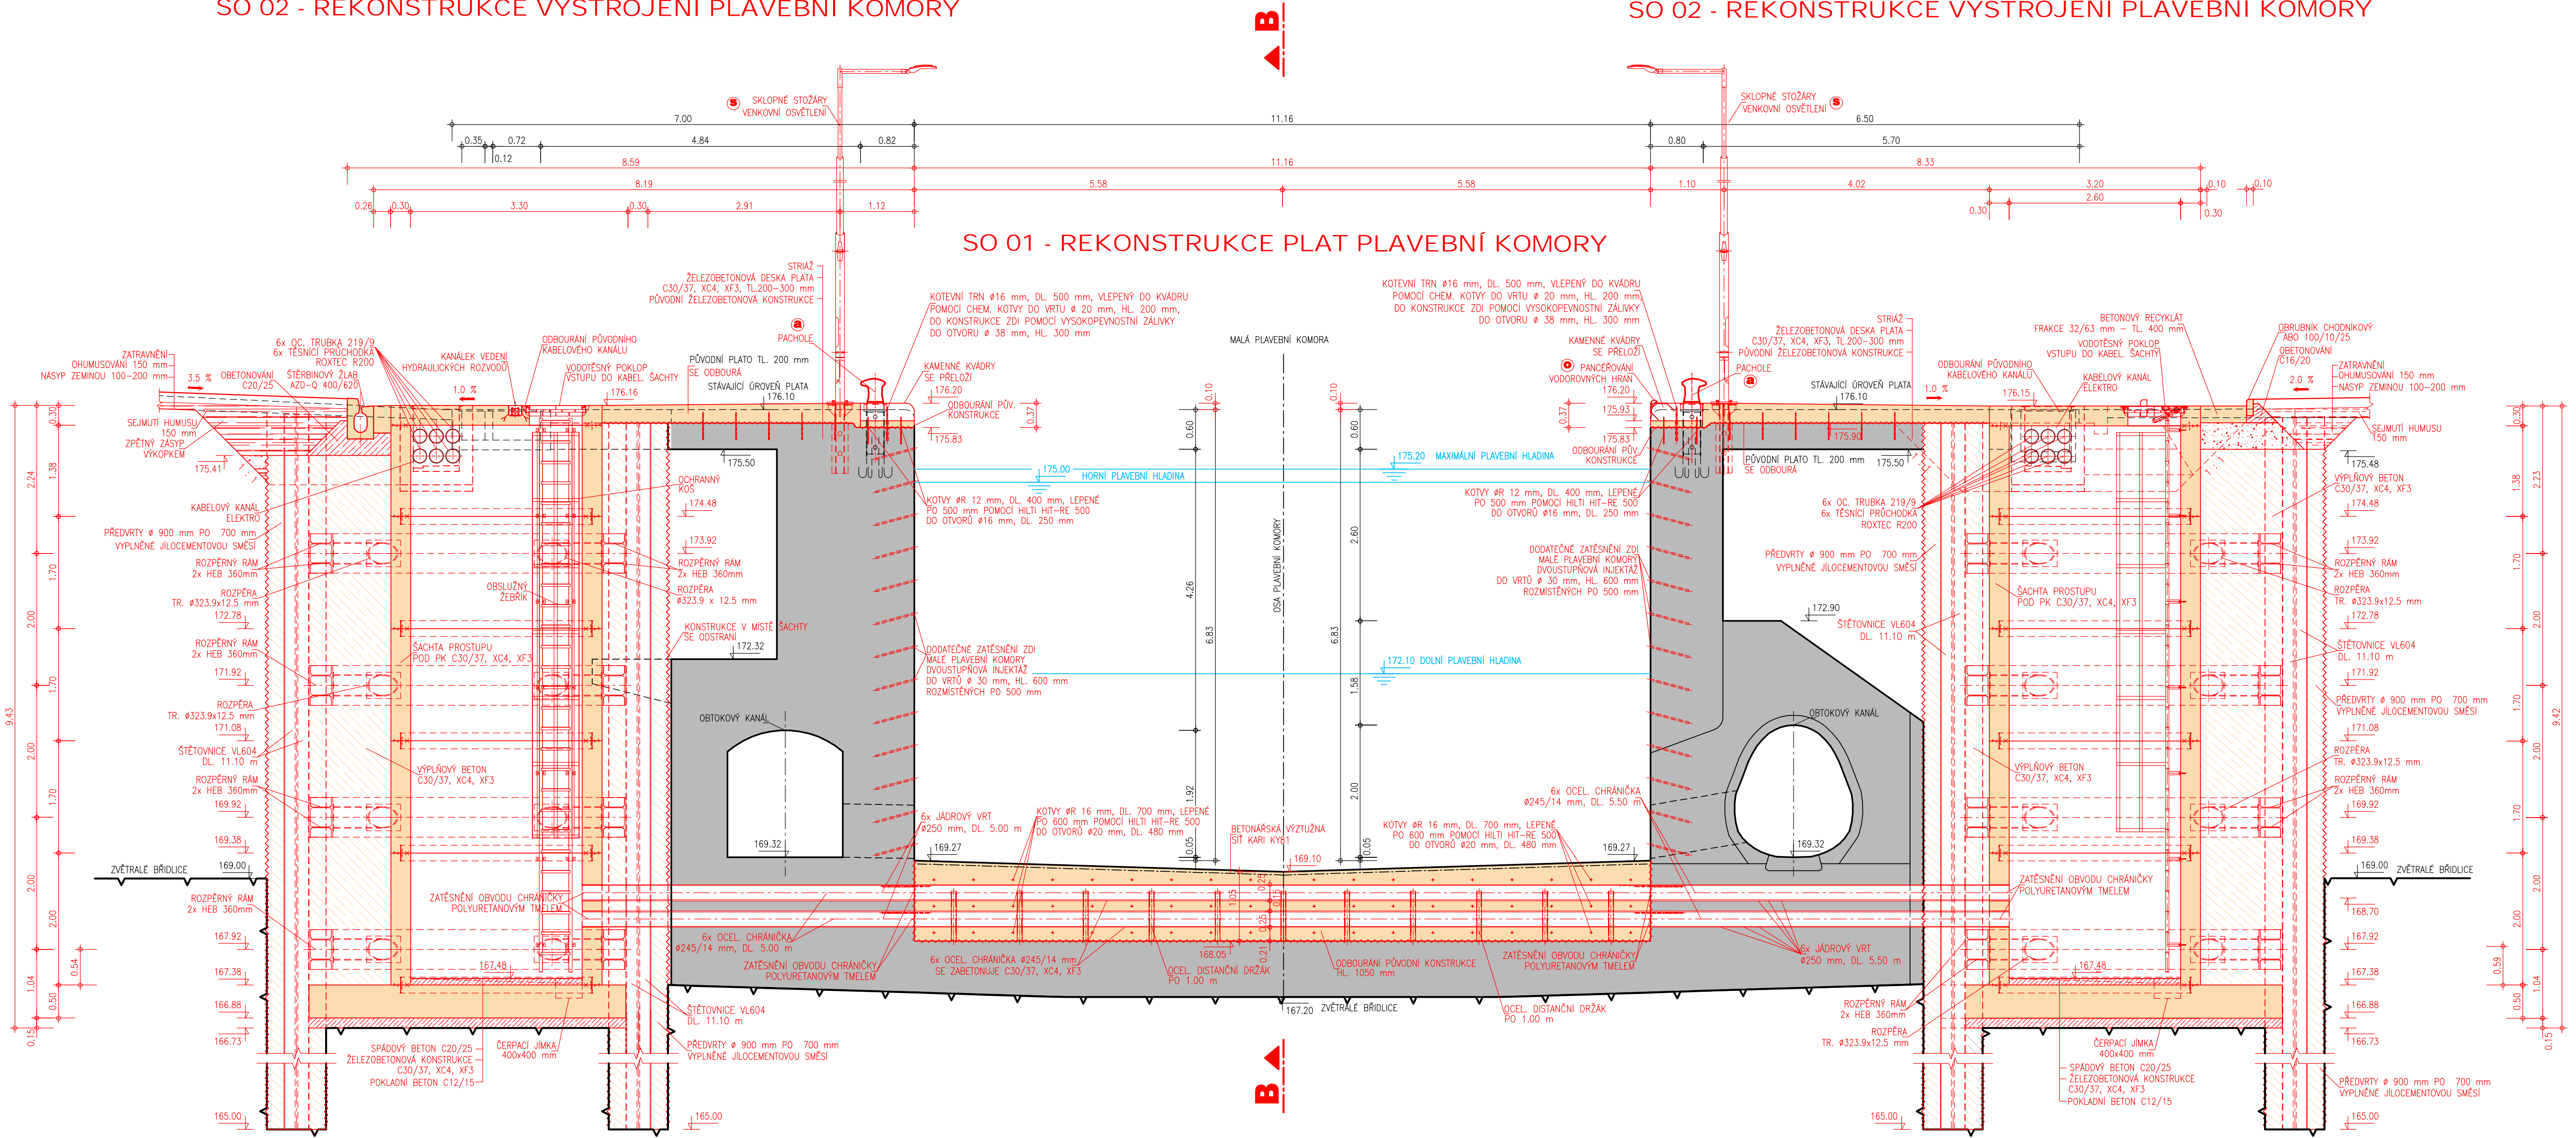

**LEGENDA :**

- PŮVODNÍ ŽELEZOBETONOVÉ KONSTRUKCE
- PŮVODNÍ PROSTÉ BETONY
- NOVÉ ŽELEZOBETONOVÉ KONSTRUKCE
- NOVÉ PROSTÉ BETONY

VÝŠKOVÝ SYSTÉM: B. p.v.  
KÓTOVÁNÍ v m

ZPRACOVÁNO PRO:

**AQUATIS**

AQUATIS s.r.o.  
Bátovská 834/56, 602 00 Brno  
Tel: +420 541 354 111  
Fax: +420 541 211 205  
E-mail: info@aquatis.cz  
http://www.aquatis.cz

Zodpovědný projektant ING. MICHAL NOVOTNÝ	Hlavní inženýr projektu ING. MICHAL NOVOTNÝ	Vedoucí gheiska ING. OLDRICH NEUMAYER, CSc.
Vypracoval ING. MICHAL NOVOTNÝ	Kontrola ING. OLDRICH NEUMAYER, CSc.	Zakázka číslo 022/01A
Datum ZÁŘÍ 2024	Stupeň dokumentace PO JEJEDNOTUPNOVÁ	Název souboru D. 16.dwg

**PK ROZTOKY - REKONSTRUKCE**  
D. DOKUMENTACE STAVEBNÍCH OBJEKTŮ A PROVOZNÍCH SOUBORŮ  
D.1. SO 01 - REKONSTRUKCE PLAT PLAVEBNÍ KOMORY

Příloha

Mříško 1 : 50	Číslo přílohy D.16.
------------------	------------------------

Obyvatel  
POVOĐÍ VLTAVY, STÁTNÍ PODNIK